


39  
 משרד תכנון  
 אדריכלות ופינוקים בבניה  
 ח' יריד  
 תל אביב  
 052-5196151  
 052-5174422  
 info@shalev.com  
 shalev.com

שם הפרויקט
מועדון הסילו
תוכן הגיליון
חשמל כניסה
גיליון מס

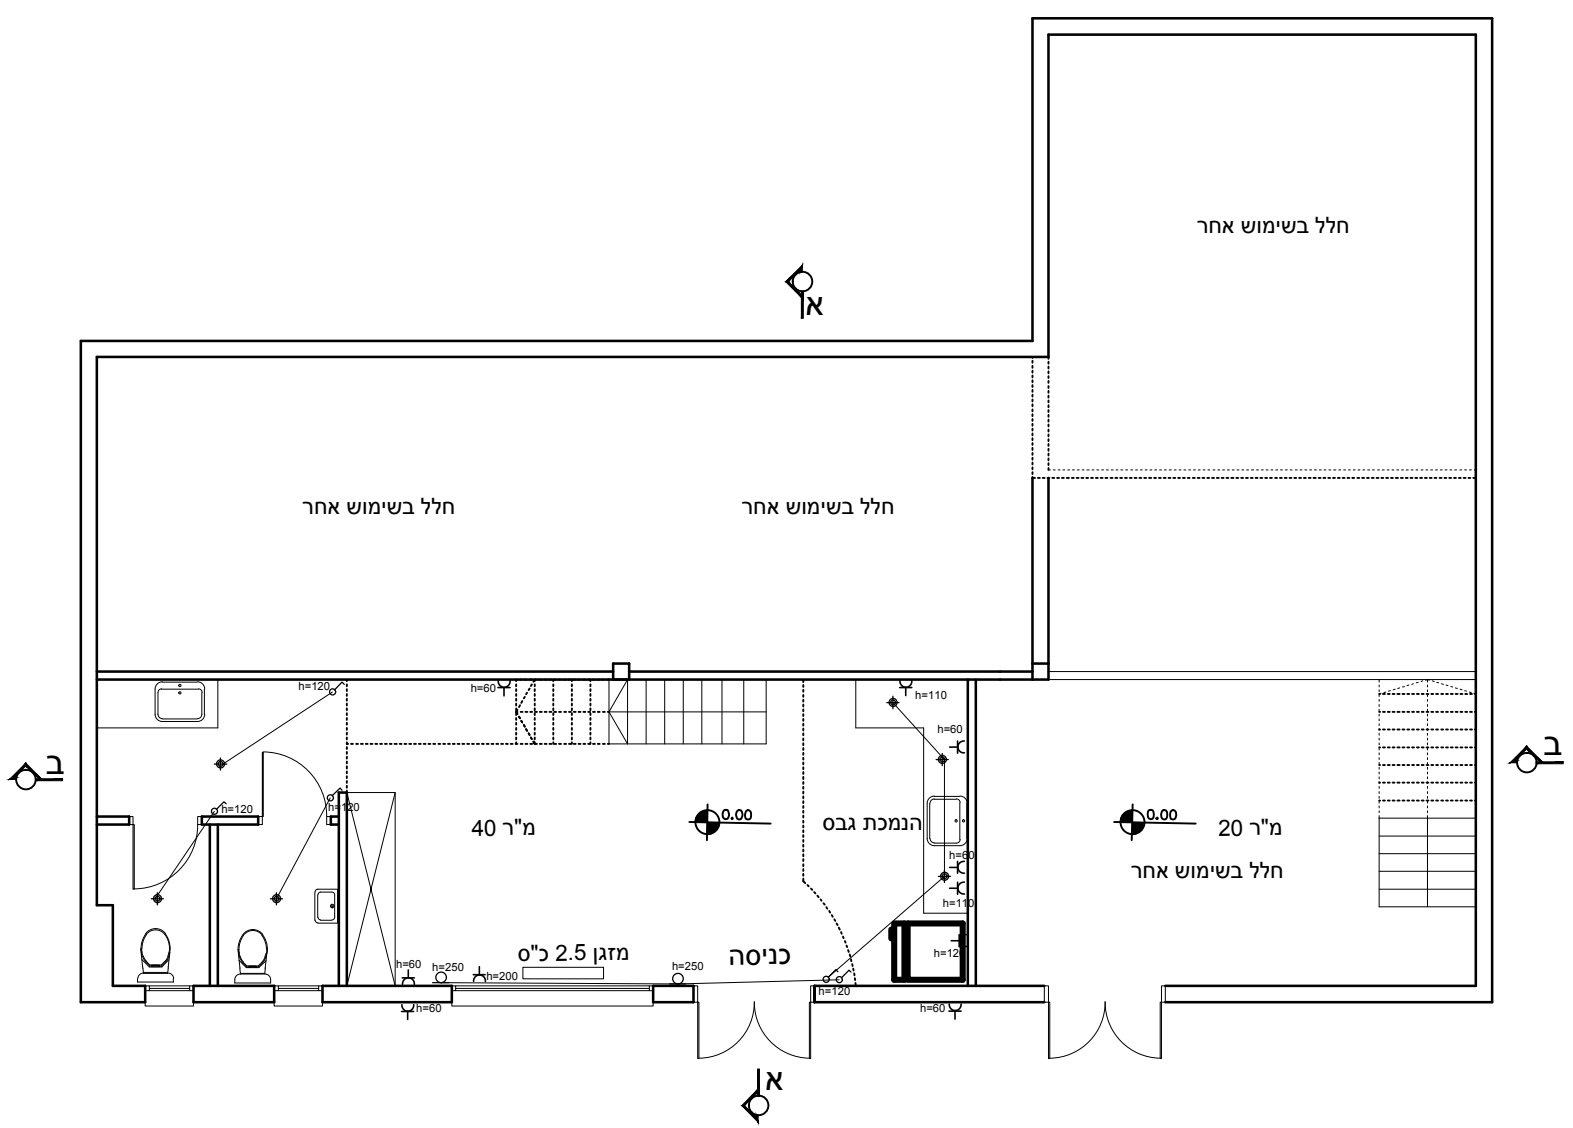

קנ"מ	<input type="radio"/> לעיון
תאריך	<input type="radio"/> למכרז
מהדורה	<input type="radio"/> לביצוע
שרטט	