


שם הפרוייקט

מועדון הסילו

תוכן הגיליון
חשמל קומה 1

גיליון מס

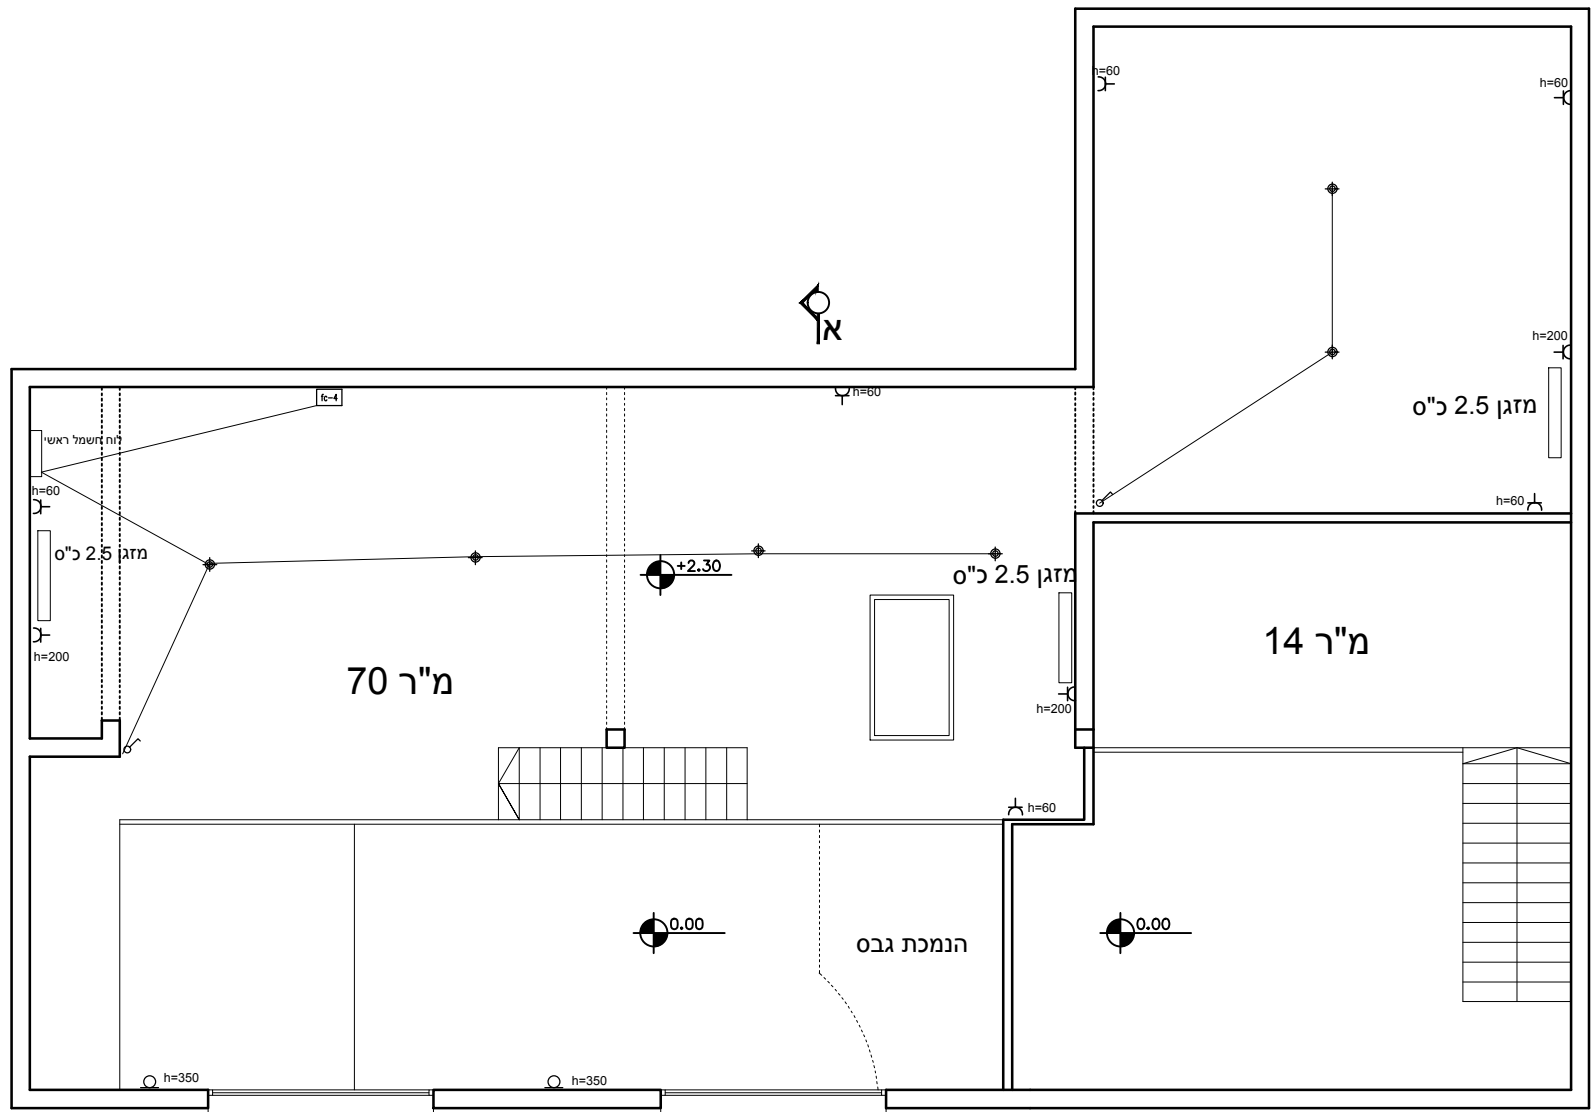

○ לעיון	קל"מ
○ למכרז	תאריך
○ לביצוע	מהדורה
	שרטט