


שם הפרויקט
מועדון הסילו
תוכן הגליון
קומת כניסה
גליון מס

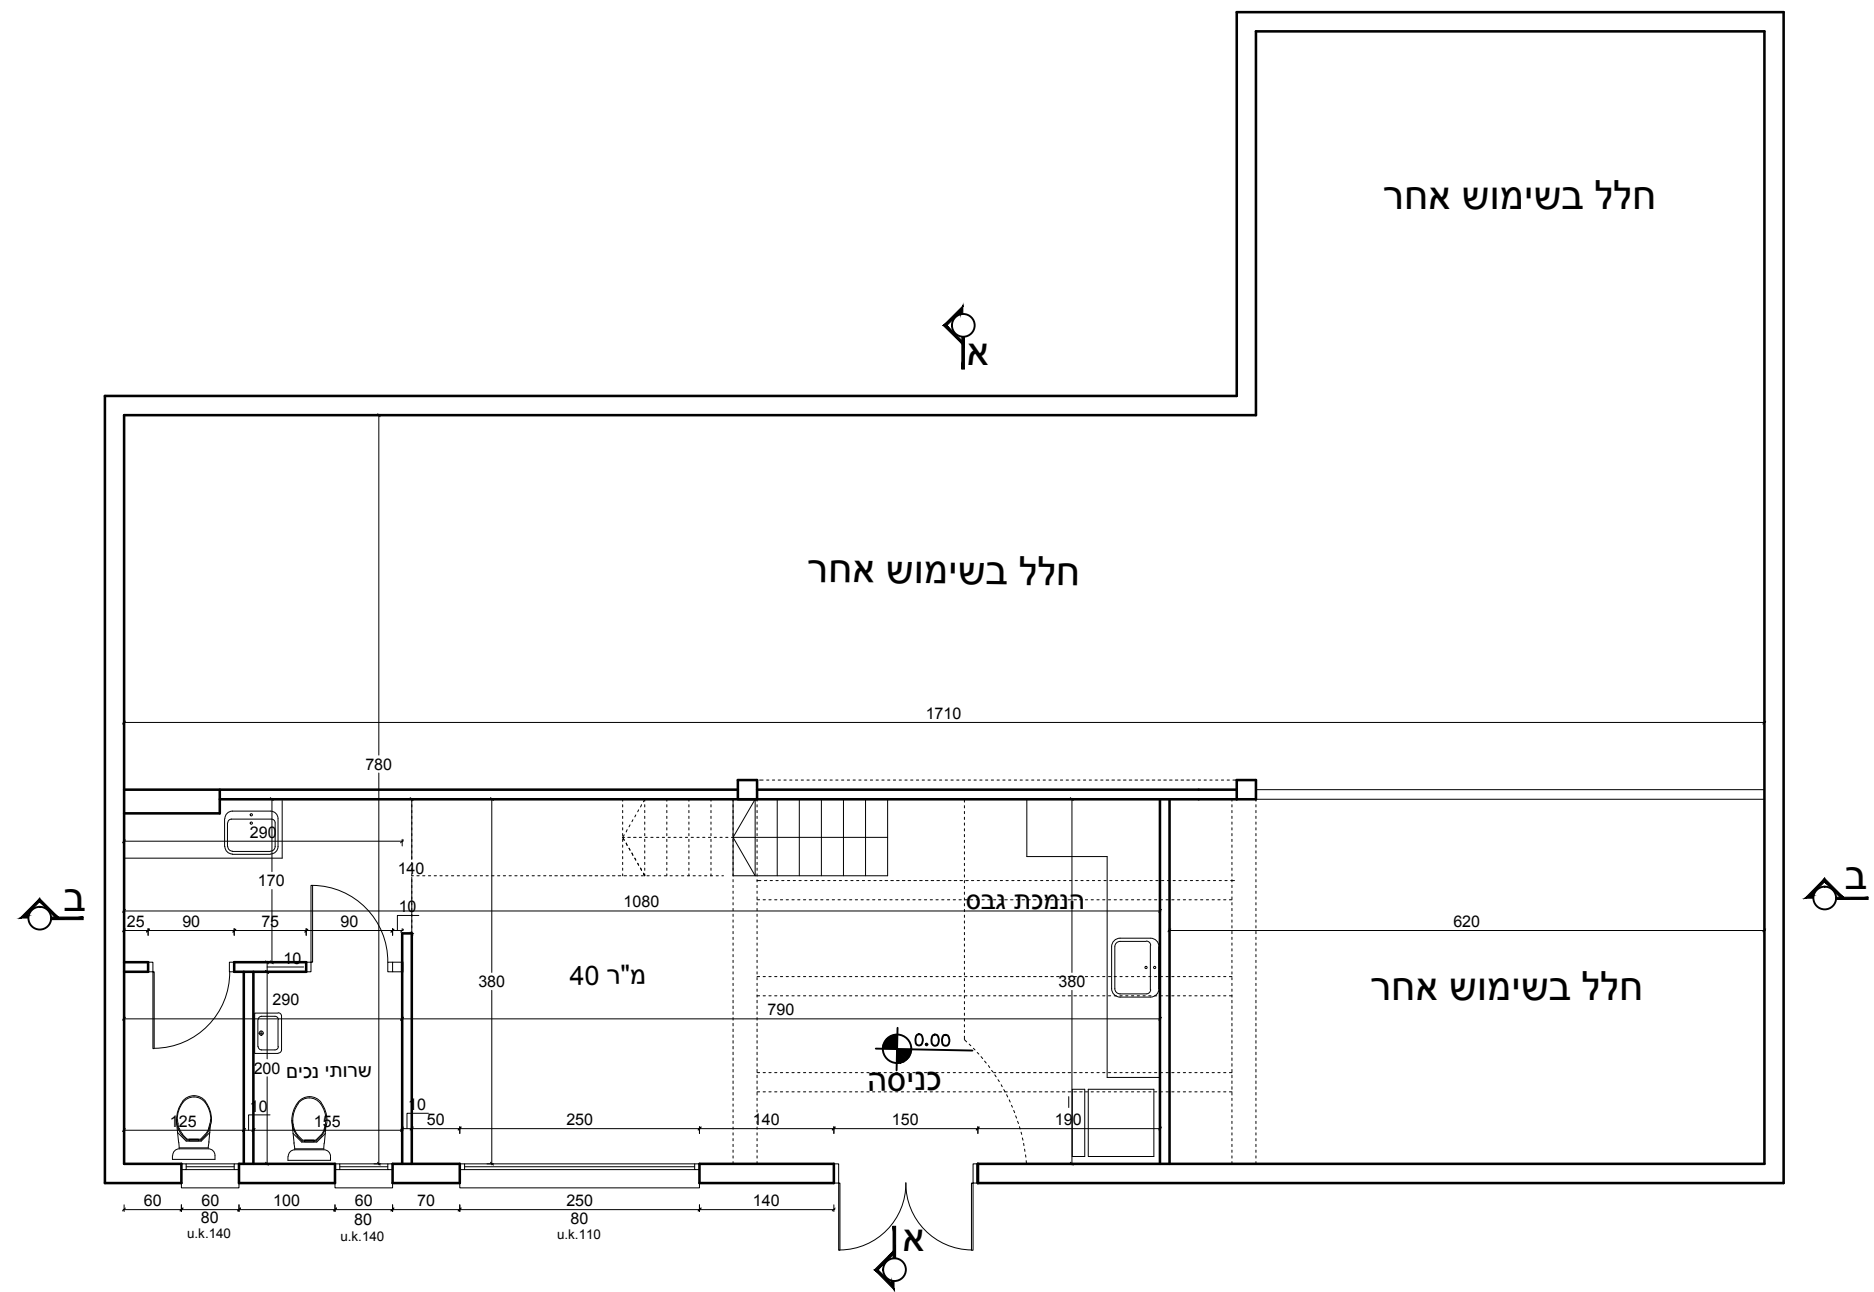

○ קנ"מ	קנ"מ
○ לעיון	לעיון
○ תאריך	תאריך
○ למכרז	למכרז
○ מהדורה	מהדורה
○ לביצוע	לביצוע
	שרטט