


שם הפרוייקט  
**מועדון הסילו**

תוכן הגיליון  
**חתך א-א**

גיליון מס

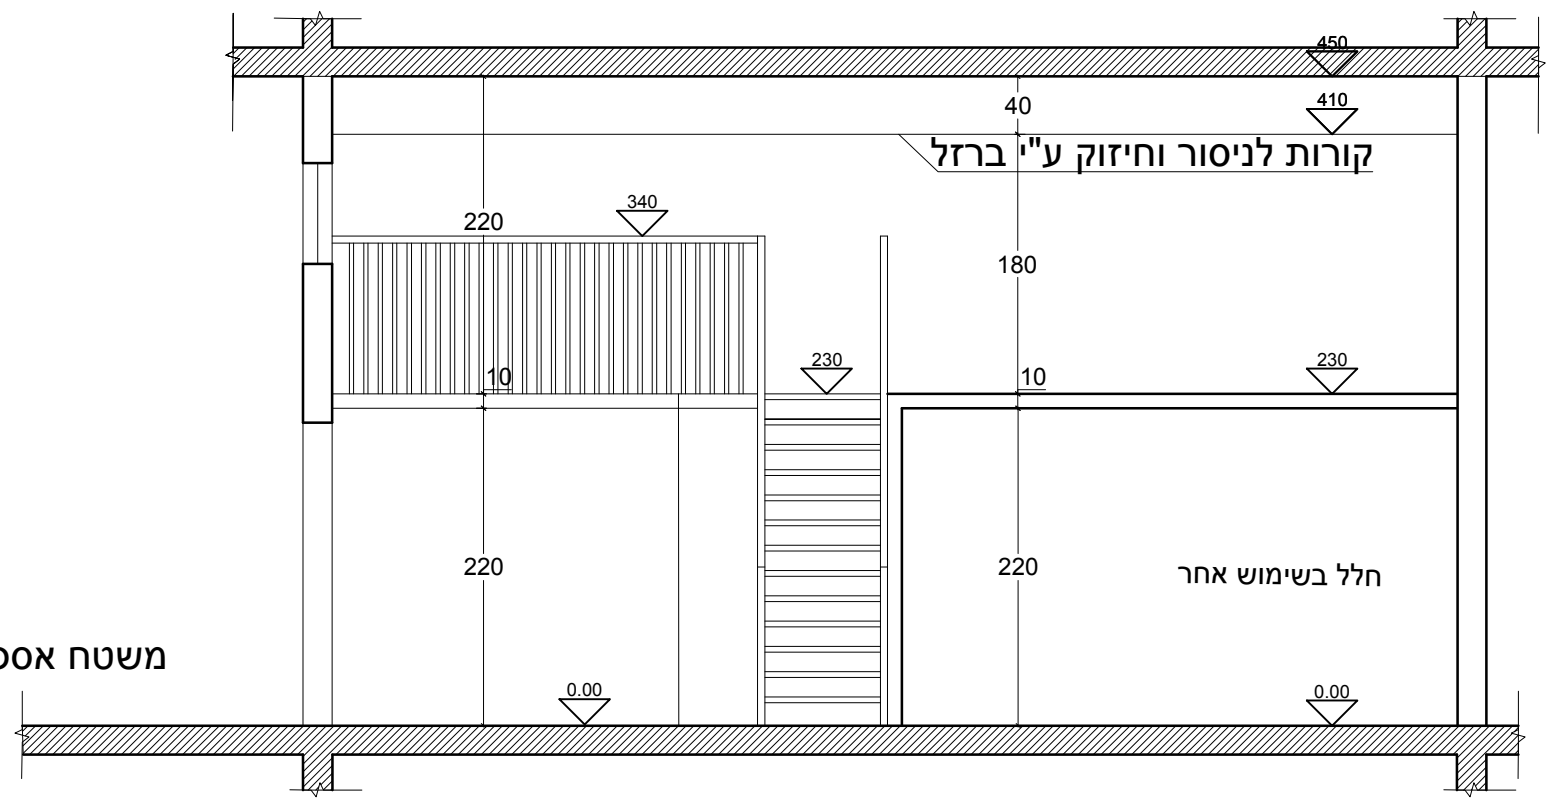

|                       |        |
|-----------------------|--------|
| <input type="radio"/> | קני"מ  |
| <input type="radio"/> | לעיון  |
| <input type="radio"/> | תאריך  |
| <input type="radio"/> | למכרז  |
| <input type="radio"/> | מהדורה |
| <input type="radio"/> | לביצוע |
|                       | שרטט   |