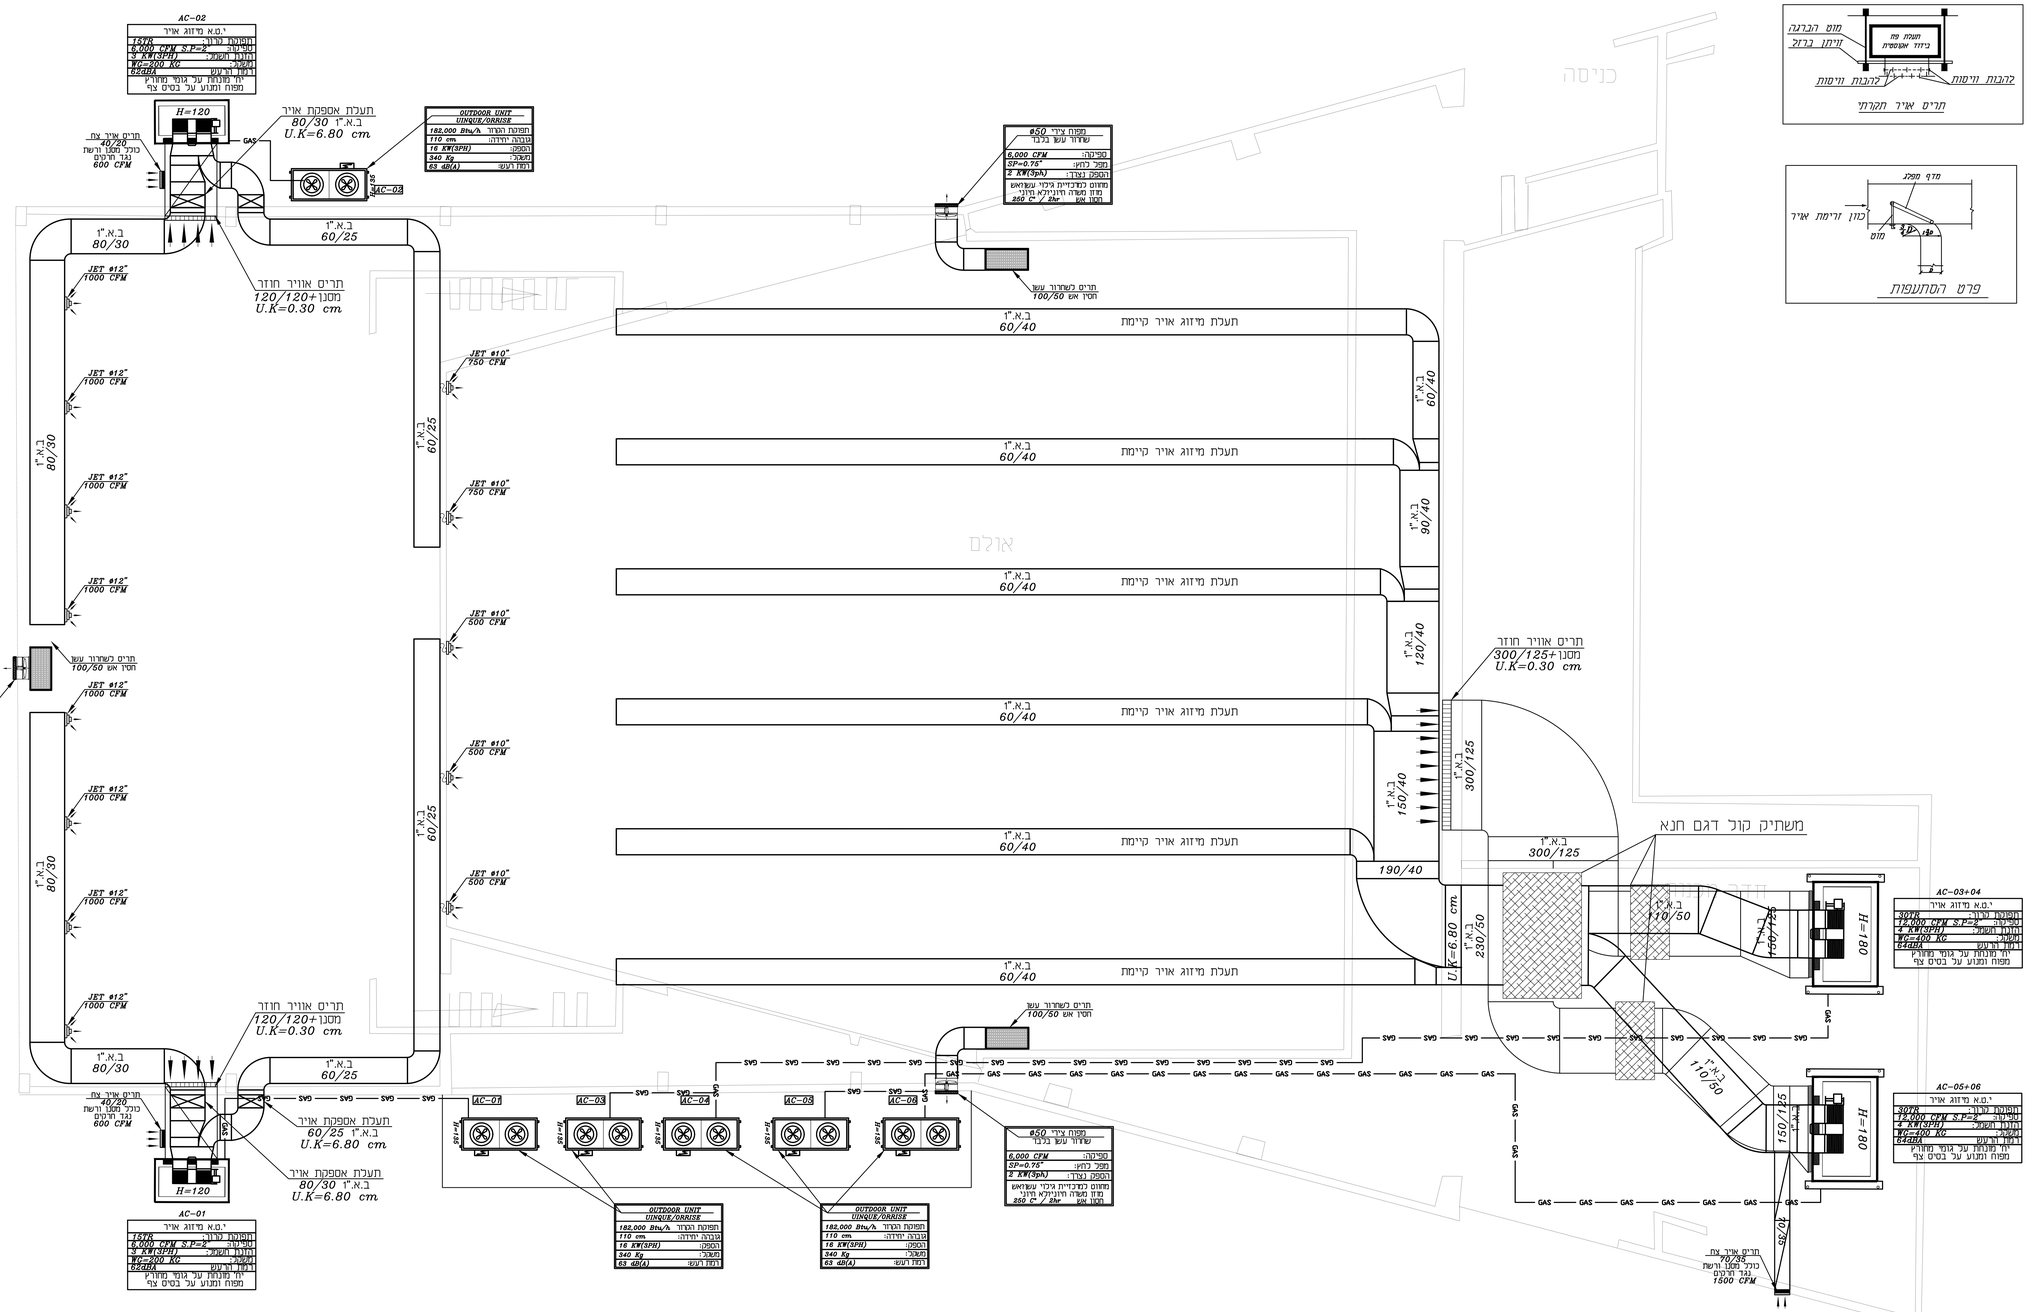

הערה: עם הקבלן הנבחר לרמפ"א אישור מסגן המתפים לפי חוק יסוד ישראל הנר המבנה.
על הבקרן הפירות כתוים בנוסח עם המשמלאי המוח המוסמך ליפוי עם ארטסטרוד ועם אדריכלים
יחידות הפירות יכללו אחמוש ומנוע רכבו.

מקרא:

תאמ. – תריס אויר קידי
תאת. – תריס אויר תקרתי
תאח. – תריס אויר חוזר
תאצ. – תריס אויר צח
תי. – תריס יציקה
נ.א. – נרוזל אנטסי
נ.ב. – נרוזל תנטי
נ.ב. – ללא נרוזל
Y – זיהוי ניעוי

הערה:
כל המצבים עם הגג על שכחוות מעוחוות
עמיות מחוזקות
עם הקבל לבמנע את הגבהה לפי חקן 1001

- תריס יציקה מלבני 30/15+זוטת
- מפזר אויר תקרתי 12"/12"+זוטת
- מפזר אויר תקרתי 9"/9"+זוטת
- מפזר אויר צידי לאויר צח 50/20
- תריס יציקה עגול 6"+ זוטת
- תריס אויר צח עם מסנן עם זוטת כמות
- תריס אויר חוזר עם מסנן
- מפזר אויר תקרתי 35"+זוטת

NFPA

		תאור השינוי	תאריך	תוספה
				1
				2
				3

לעיון	לאישור	לשכנה	לביצוע
○	○	○	○

המבנה אחוזה לדיזון ובקרה עבור אש.
על כל סטיה מ הדיזה א מ הוספה עליי לדיזון בפרס יתאיר בנוגדות
אין לסבוע בלבים ודיזון ע"י מדידה בשרטט.

מדידה:

מתכנן: מועצה מקומית עמק יזרעאל	תאריך: 01.08.2018
עריכה: איקס בן ציון	שמה: .DWG
מהנדס: מנ' מיזוג אויר מומחה קרקע	תאריך: 01.08.2018

עבודה מס'	תכנית מס'	שנה מדה	מספר. מ. רוח הנוש
4153	AC-01	1:50	אין להעביר מ משרדים ללא רשות המתכנן

אוסאמה פרח מהנדסים יועצים
מיזוג אויר-אנטסציה AF הסקה-כיבוי אש-בטיחות
◆ שכרות שנבר - נצרת ◆
טלפון: 04-6021943 פקס: 04-6000149
נייד: 052-2660625
e-mail:sf_osamaf@bezeqint.net
כתובת: נצרת ת.ד 3030 מיקוד 16100