מקרא תאורה

ג"ת שלט יציאת חירום LED דו-תכליתי, להתקנה לקיר/תקרה כולל חץ הכוונה, שלט יציאה בצבע ירוק על רקע לבן, גובה אותיות 15 ס"מ, דגם: VELOS, תוצרת: EATON, יבואן: שטיינץ לירד.
או ש"ע מאושר. H=230

ג"ת חירום חד-תכליתי 3W LED מותקן שקוע בתקרה מונמכת, כולל סוללה נטענת, בעל זמן האירה 180 ד', מתאימה לתקן ישראלי 20 חלק 2.22, דגם: GUIDE LED, תוצרת: EATON, יבואן: שטיינץ לירד.
או ש"ע מאושר.

ג"ת חירום כנ"ל אך להתקנה חיצוני על הקיר,
דגם: OUTDOOR WALL

ג"ת חירום כנ"ל אך להתקנה חיצונית גבוה, דגם: NEXITECH

גוף תאורה צמוד תקרה 29W LED, IP65, 4000K
גוף מציקת אלומיניום, דגם: ECLIPSE,
תוצרת: UNILAMP, יבואן: שטיינץ לירד, או ש"ע מאושר

גוף תאורה צמוד תקרה 25W LED, IP44, 4000K
גוף מציקת אלומיניום, דגם: DECO,
של שטיינץ לירד, או ש"ע מאושר

גוף תאורה הצפה 700W LED, IP66, 4000K
גוף מציקת אלומיניום, כולל עדשת אטומות כפיזור בלתי ישיר
דגם: EGDAE, תוצרת: CREE, יבואן: יאיר דורם, או ש"ע מאושר

גוף תאורה צמוד קיר/תקרה הרמטי פיבר 50W LED, 6000LM, IP65, 4000K, גוף מפוליאסטר משוריין ,תוצרת: IBV,
יבואן: שטיינץ לירד, או ש"ע מאושר

ג"ת כנ"ל אך בהספק 30W LED, 4500LM

פרופיל LED ליניארי שקוע , 25W/M, 24DC, עם כיסוי חלבי IP20 ,רוחב 3 ס"מ, דגם LUNA, תוצרת: LED LINEAR,
יבואן: שטיינץ לירד, או ש"ע מאושר.

גוף תאורה הצפה 50W LED, IP66, 4000K
גוף מציקת אלומיניום, כיסוי זכוכית מחוסמת ,דגם: SMART4
תוצרת: GEWISS, יבואן: אורעד, או ש"ע מאושר

מפסק זרם למאור יחיד, כפול או מחליף H=120 (אלא אם צויין אחרת)

מפסק זרם למאור כנ"ל אך אטום לגמים IP55 H=120 (אלא אם צויין אחרת)

לחצן הדלקה למאור H=120 (אלא אם צויין אחרת)

חיבת הדלקות תאורה לפי חוכנית

מפסק בחוזון מקום חלת פאזי לציוד מכוונות/מיזוגים/מפוחים IP65
גודל לפי חוכנית

לחוצן חזרום הפסקת חשמל פירוט בחוכנית h=160

שקע חד פאזי, 16A ,'שוראל', h=60 (אם לא צויין אחרת).

שקע חד פאזי כנ"ל אך כפול

נקודת מלפון h=60 (אלא אם צויין אחרת). (הכנה בלבד)

נקודת מחשב h=60 (אלא אם צויין אחרת).(הכנה בלבד)

גלאי אש / עשן החקנה שקועה בתקרה מונמכת מערכת ממוענת

גלאי כנ"ל אך להתקנה לתקרת בחון מערכת ממוענת

גלאי להתקנה לתקרה בחון עם מוגרת סימון (מתחזת לתקרה מונמכת)

מגורת סימון גילוי אש H=230.

לחוצן יזוי גלילוי אש h=160

צופר אש פנימי עם נצנץ h=250

גלאי קרן

הכנה לחקול כריזה החקנה לקיר בגובה h=230 (אלא אם צויין אחרת)

הכנה לחקול כריזה "8 להתקנה שקועה בתקרה מונמכת

שפר כריזה

גלאי נפח מערכת אזעקה בגובה 230 ס"מ (הכנה בלבד)

הערה :
המידות והגבהים במקרא הינם בס"מ

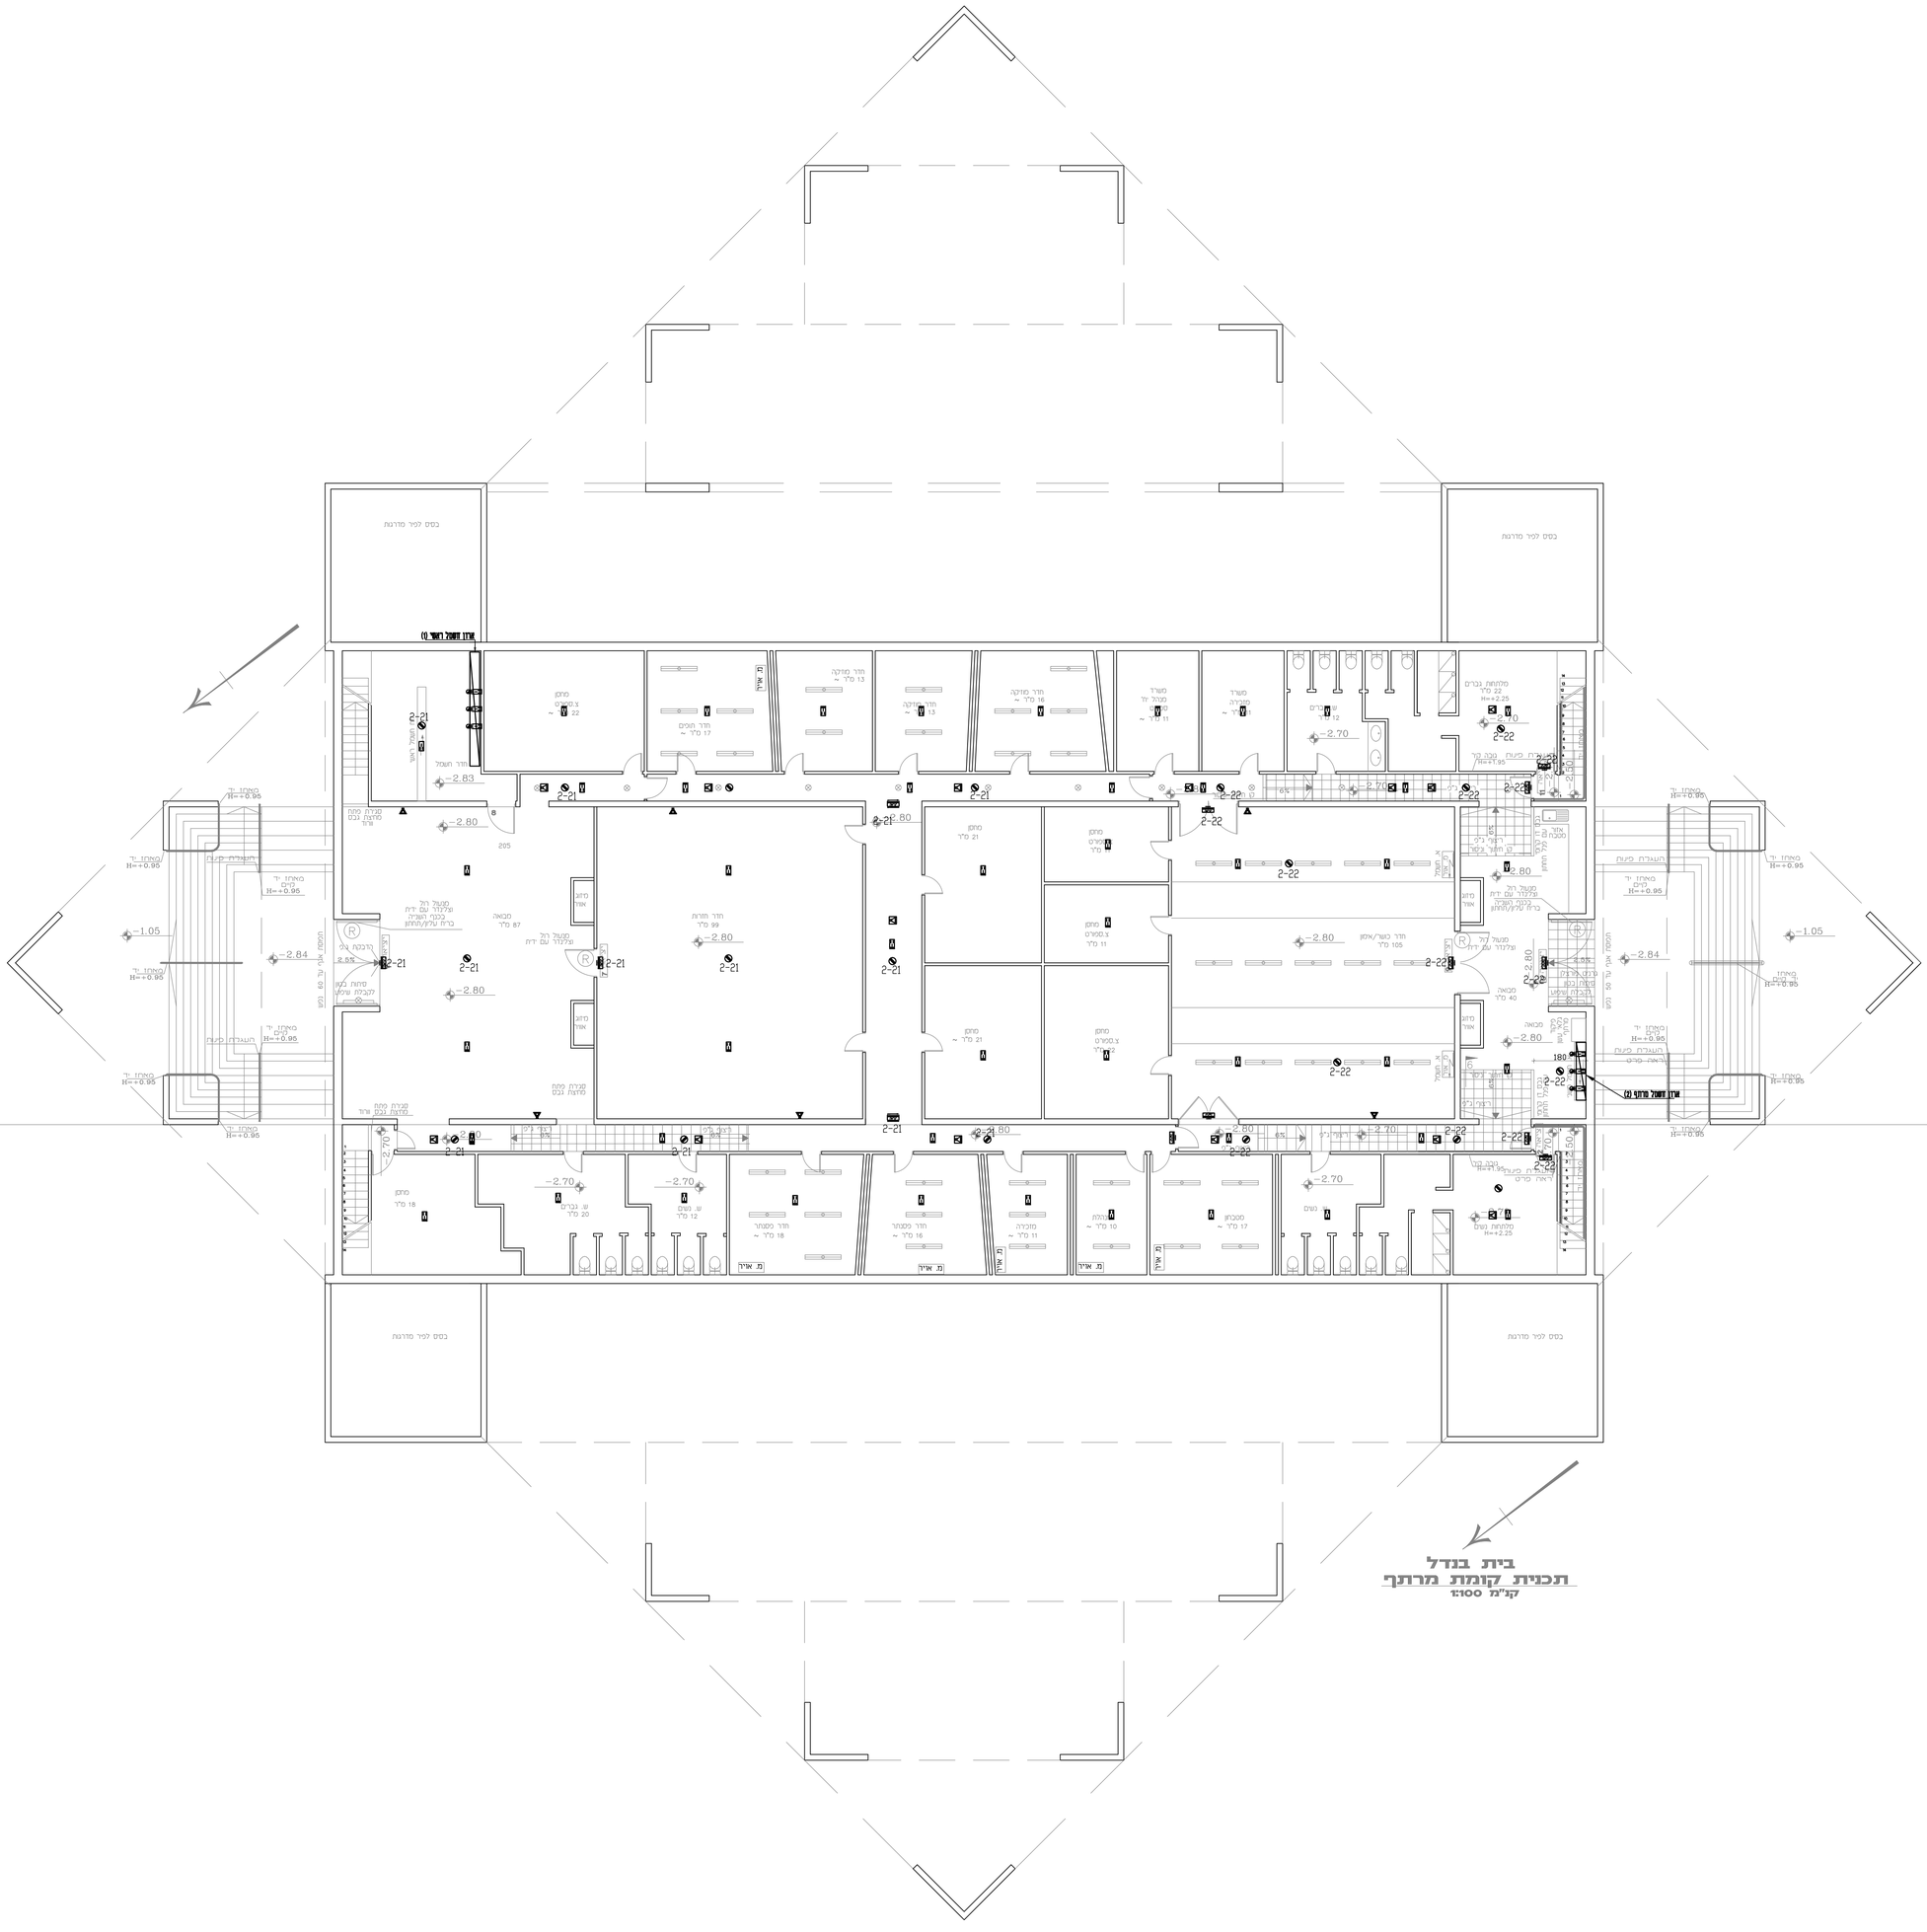

עדכון מס'	תאור העידכון	תאריך	חתימה

סלימאן וישאחי-מהנדסים ויועצים בע"מ
הנדסת חשמל ובקרה
תכנון, יעוץ, פיקוח
רח' דרך החרושת 8 ת.ד.425 עכו 2451710
04-9913446 04-9919156
INFO@SW-ENG.CO.IL
Slelman Weishahi

הוכן עבור:
מ.א.עמק הירדן

הפרויקט:
אולם ספורט בית בנדל

נושא השרטוט:
תוכנית מרתף

שם הקובץ: J:\23\2337\dwg\2337-1.dwg Ver: 06.08.2018

	תכנון	שרטוט	בדיקה	אישור	קנה מידה	מספר השרטוט
שם	אחמד ג.	אחמד ג.	סלימאן ג.	סלימאן ג.	1:1	1a
חתימה	אחמד יאסר	אחמד יאסר	אחמד יאסר	אחמד יאסר		מספר הפרויקט
תאריך	01.08.18	01.08.18	01.08.18	01.08.18		2337

☐ לעיון ☐ לאישור ■ למכרז ☐ לביצוע

hibak Aug 08, 2018 - 3:06pm
J:\23\2337\dwg\2337-1.dwg