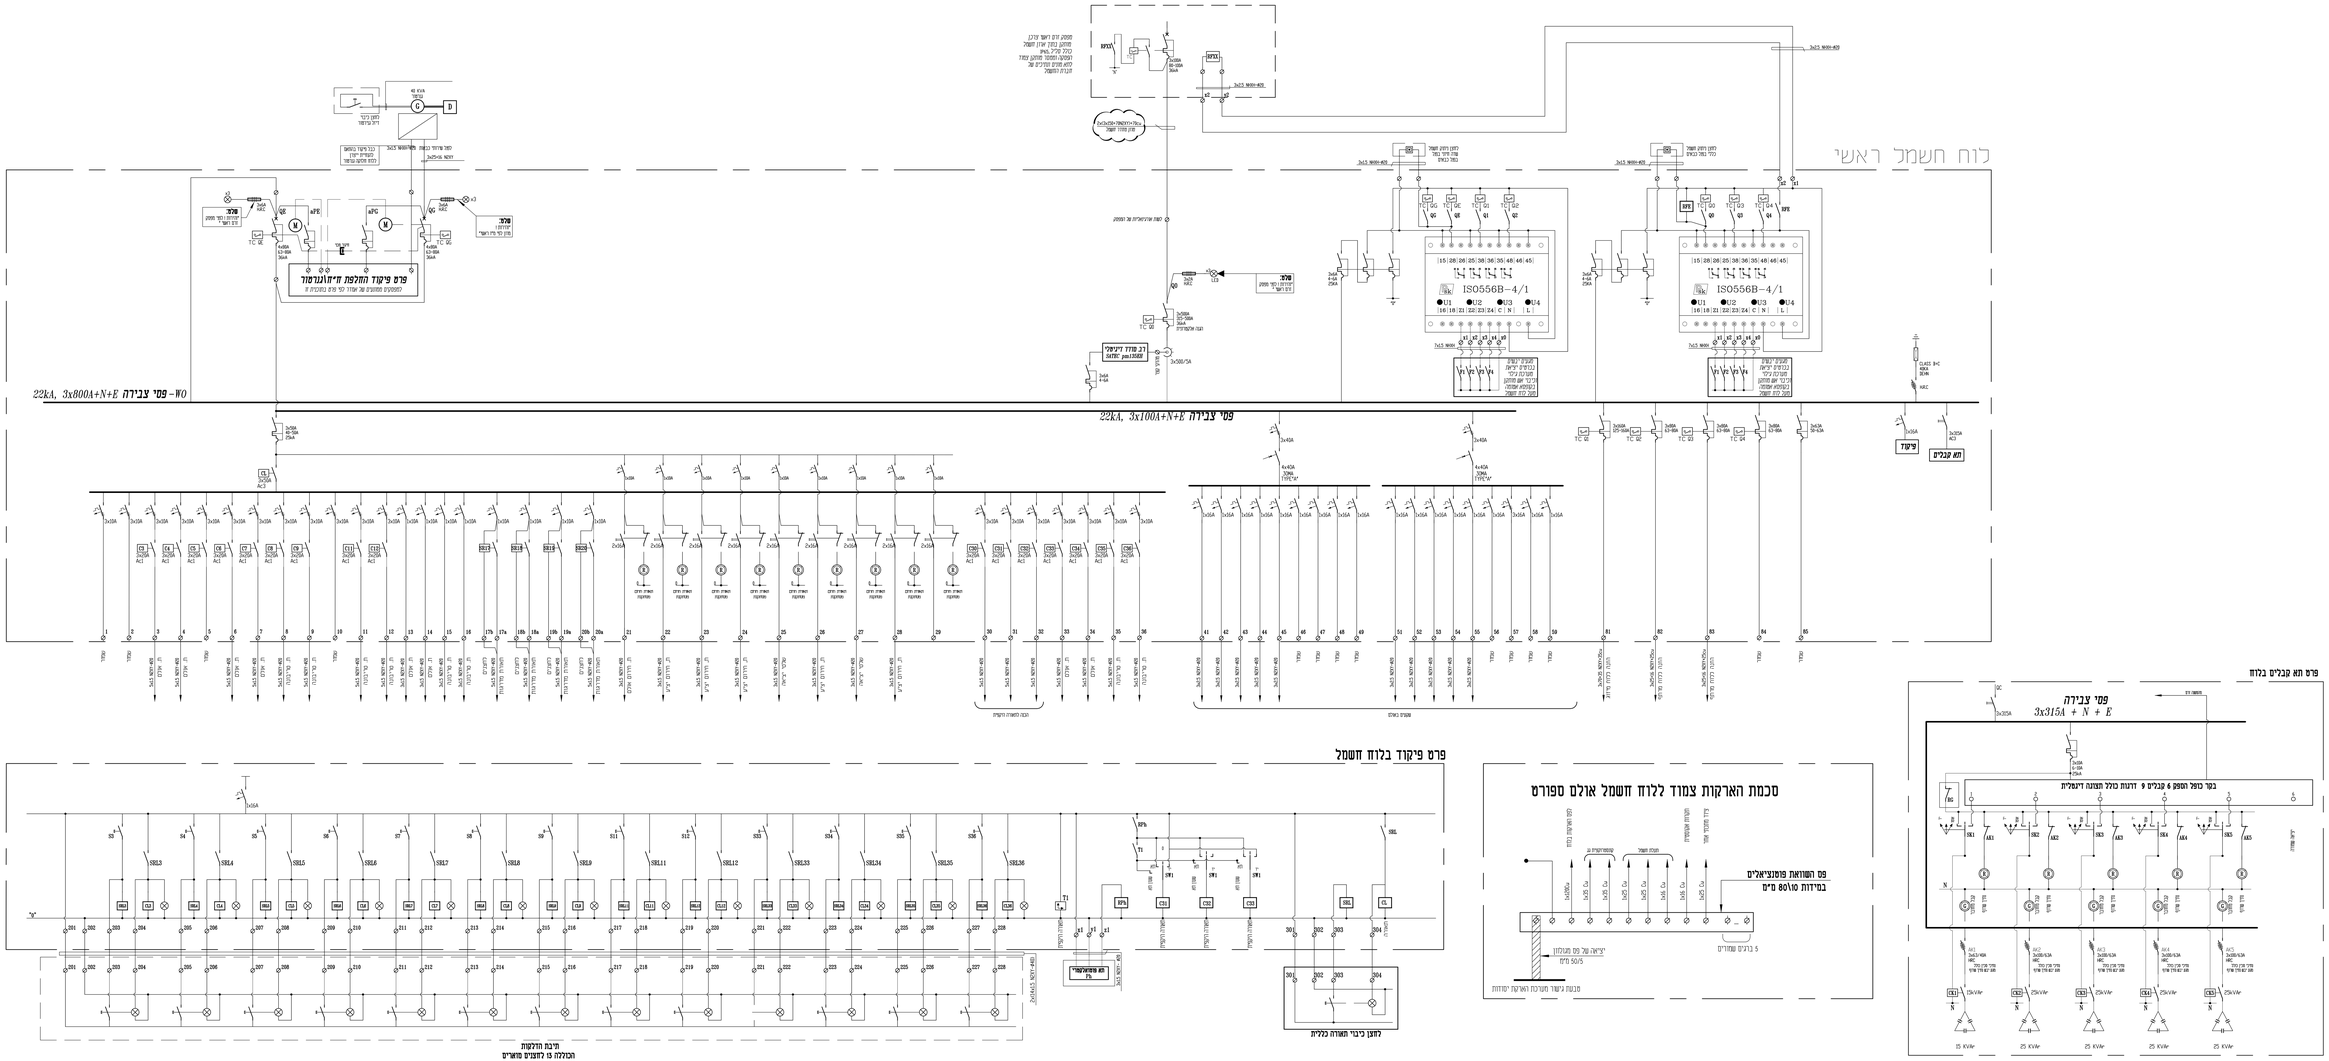
לוח חשמל ראשי
פרט פיקוד בלוח חשמל
סכמת הארקות צמוד ללוח חשמל אולם ספורט
פרט תא קבלים בלוח
פסי צבירה
3x315A + N + E
22kA, 3x100A+N+E פסי צבירה
22kA, 3x800A+N+E פסי צבירה-WO
פרט פיקוד המלכת מ"מ/גנרטור
לחצן כיבוי חשמל כללית
חיבת הדלקות
הכוללה גם לחצנים מואצים
פס השוואת פוטנציאלים
במידות 50/5 מ"מ
ציאר של פס מנחושת
50/5
מבנה ביטון מזוין והארקת יסודות
5.1 בגרים שמחוים
בקר כשל המפסק 6 קבלים + דרגות כולל תצוגה דיגיטלית
15 KVAr
25 KVAr
IS0556B-4/1
פיקוד
תא קבלים
מגבלת זרם מרבית
מגבלת זרם מינימלית
מגבלת זרם מינימלית
מגבלת זרם מרבית