
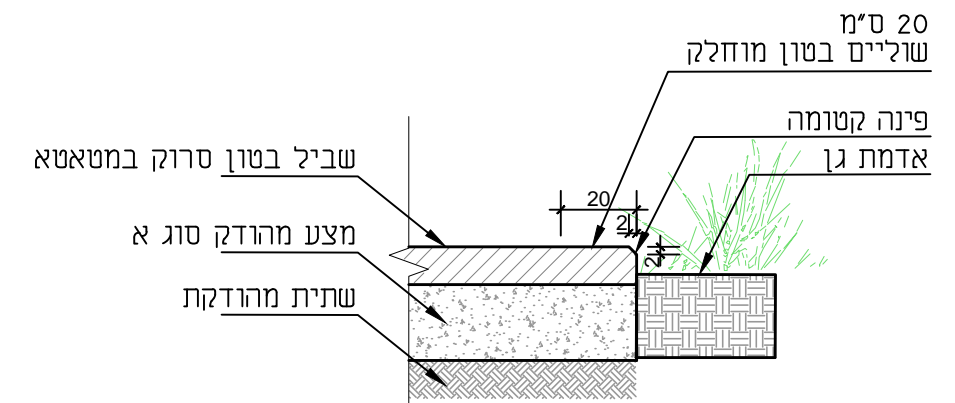


מול גלעד

תאריך עדכון:
13.02.19

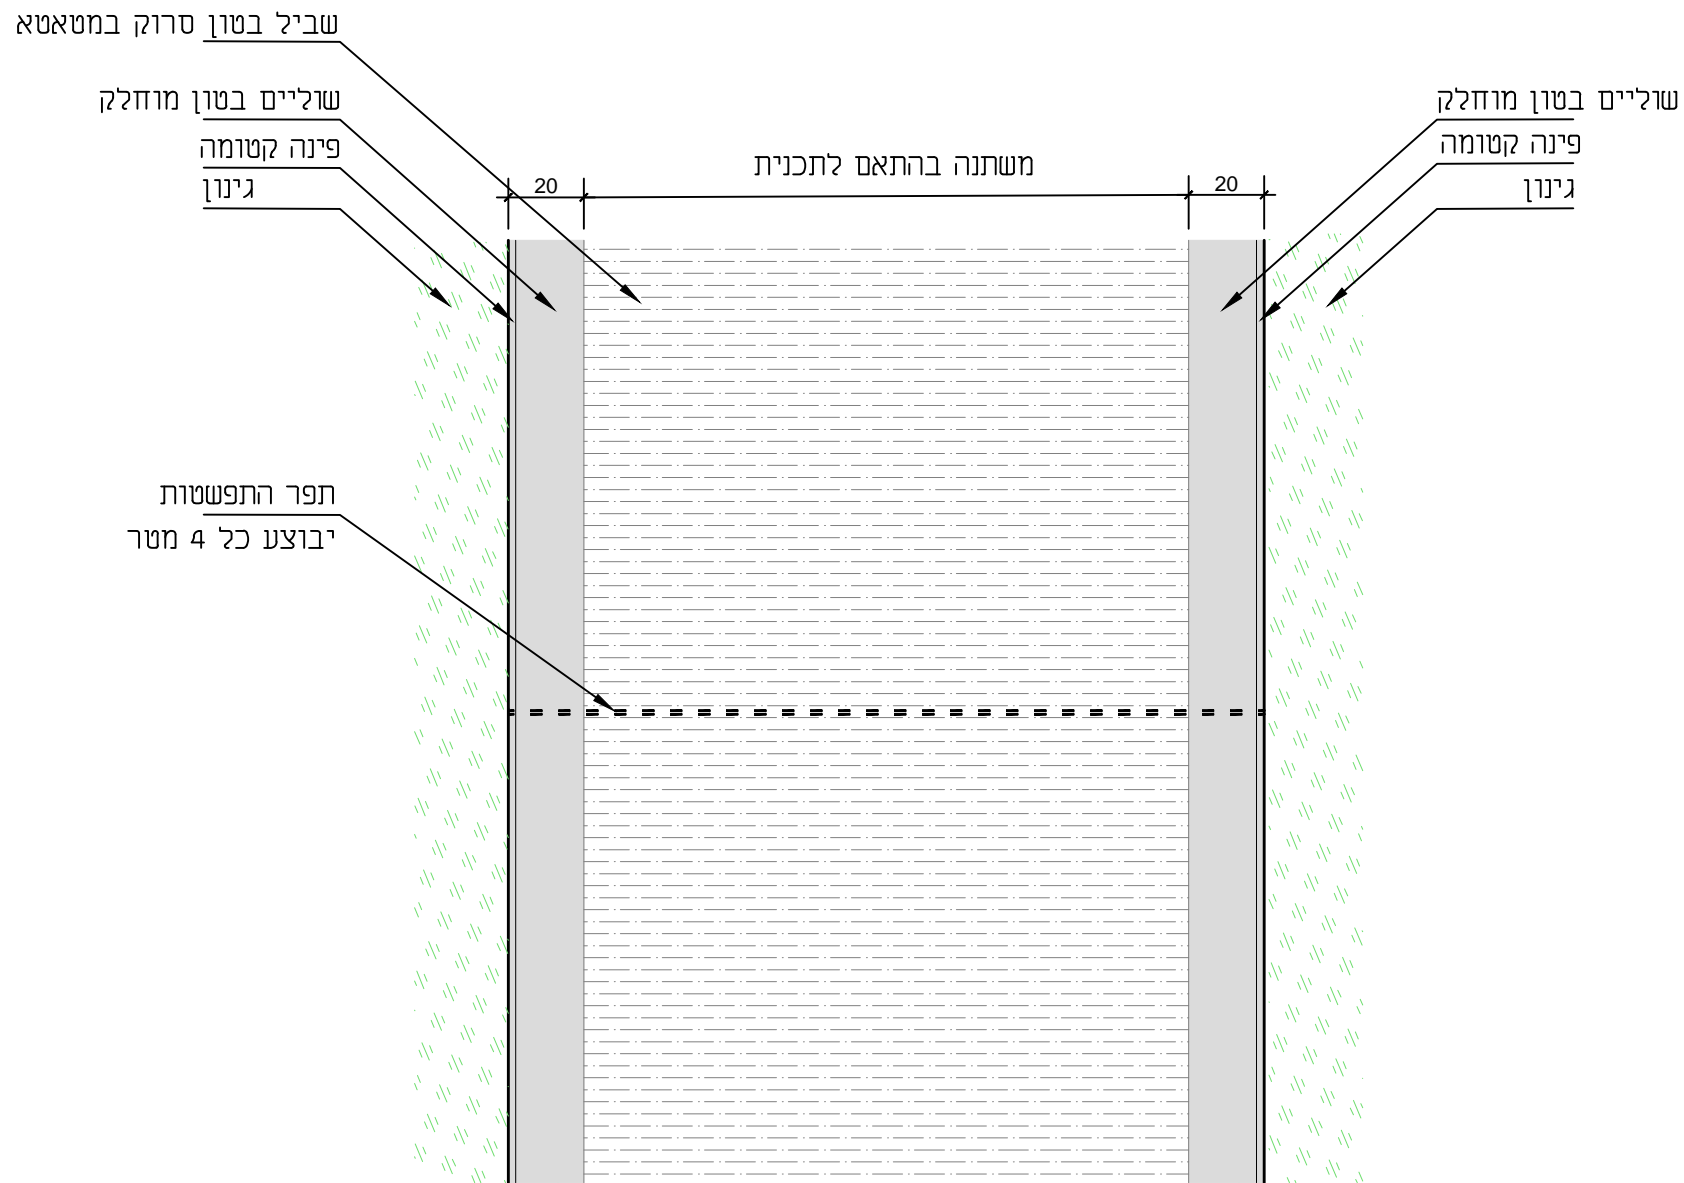

הערות:

- 1- אין לבצע לפני אישור קונסטרוקטור.
- 2- יש לבצע קירות וכל אלמנט בנוי אך ורק לפי תכנית קונסטרוקטור.
- 3- מילוי מצעים וביסוס לפי יועץ קרקע.



קנה מידה
1:20

שביל בטון

