


תאריך עדכון:  
13.02.19

# מול גלעד



- הערות:
- 1- אין לבצע לפני אישור קונסטרוקטור.
  - 2- יש לבצע כל אלמנט בנוי אך ורק לפי תכנית קונסטרוקטור.
  - 3- מילוי מצעים וביסוס לפי יועץ קרקע.

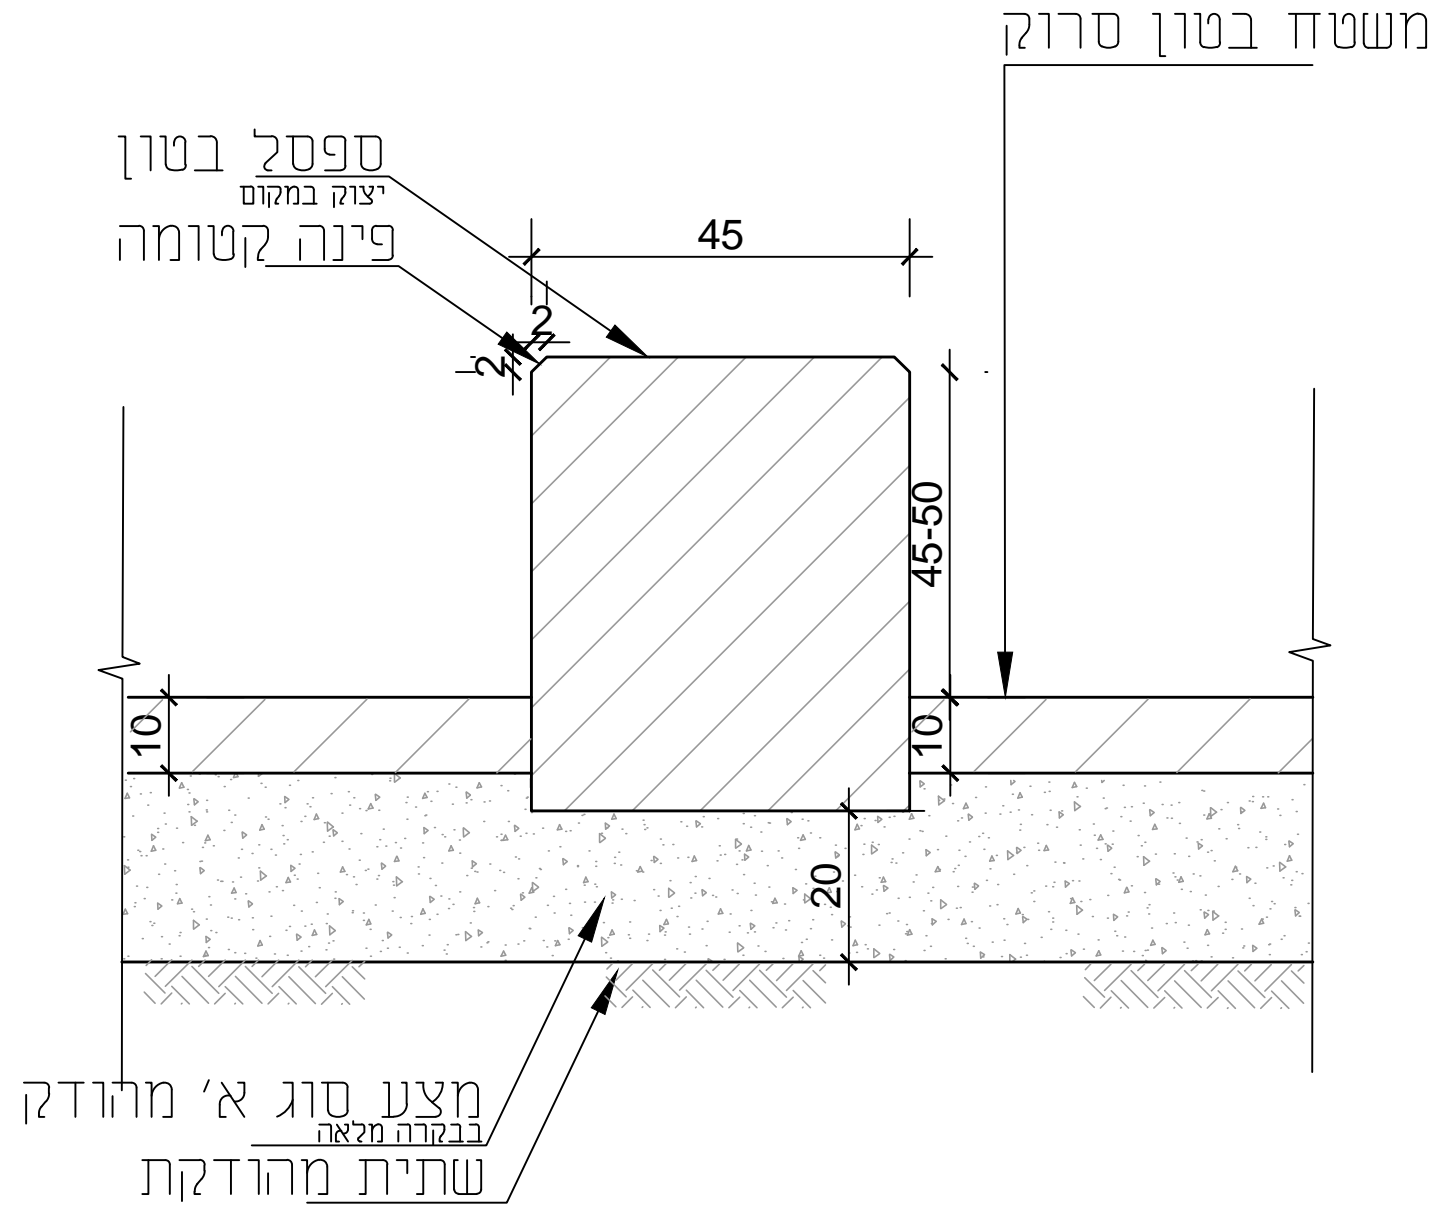

קנה מידה  
1:10

## ספסל בטון בנוי

