
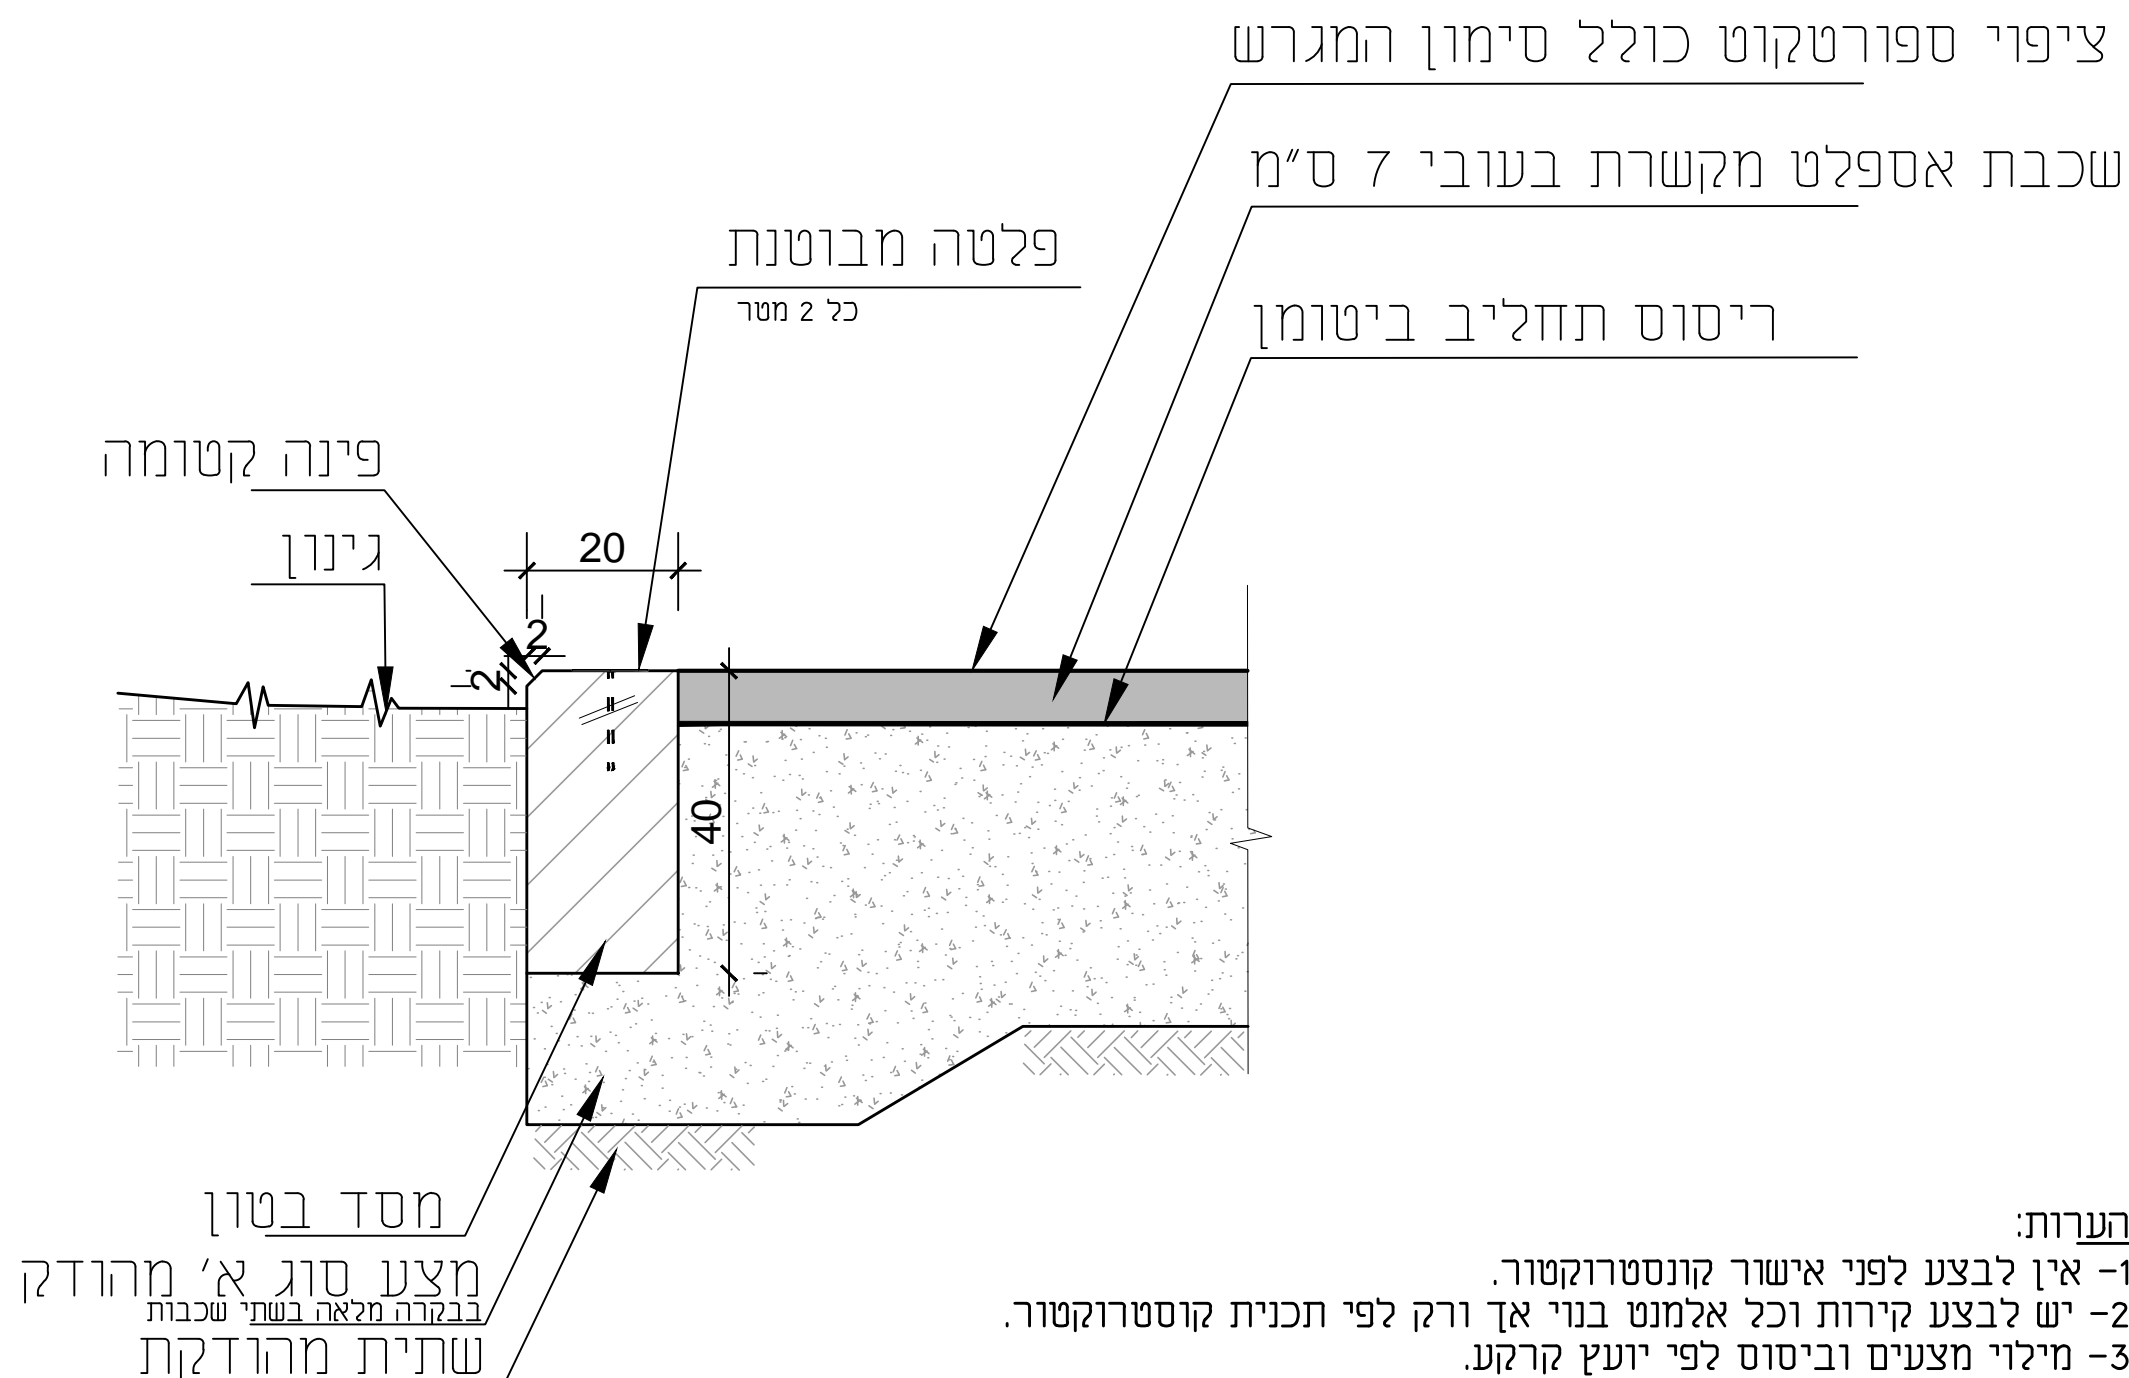


תאריך עדכון:

13.02.19

מול גלעד

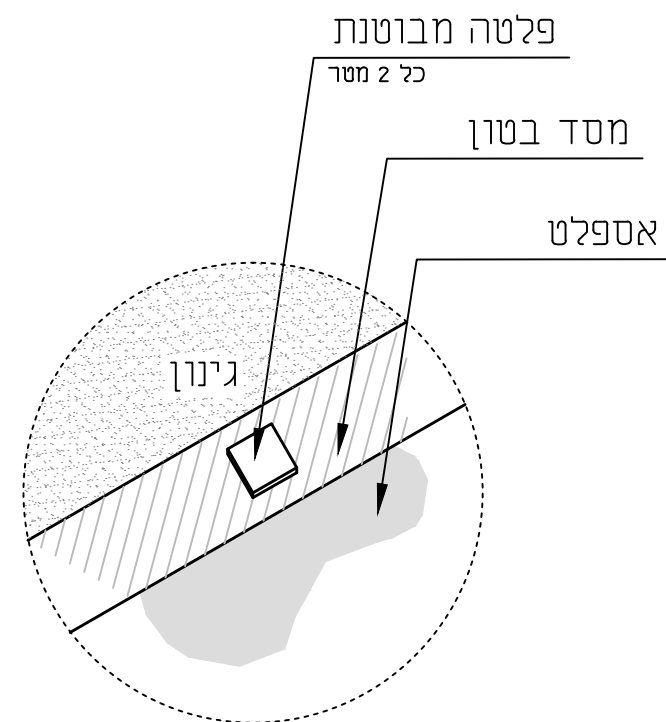

הערות:

- 1- אין לבצע לפני אישור קונסטרוקטור.
- 2- יש לבצע קירות וכל אלמנט בנוי אך ורק לפי תכנית קונסטרוקטור.
- 3- מילוי מצעים וביסוס לפי יועץ קרקע.



קנה מידה

1:10

מסד בטון

