

תאריך עדכון:

13.02.19


מול גלעד

אבן שפה רחבה מאבן טבעית

בסיתות מסמסס גס

ברוחב 30 ס"מ בעובי 25 ס"מ

חגורת בטון סמויה ב-20

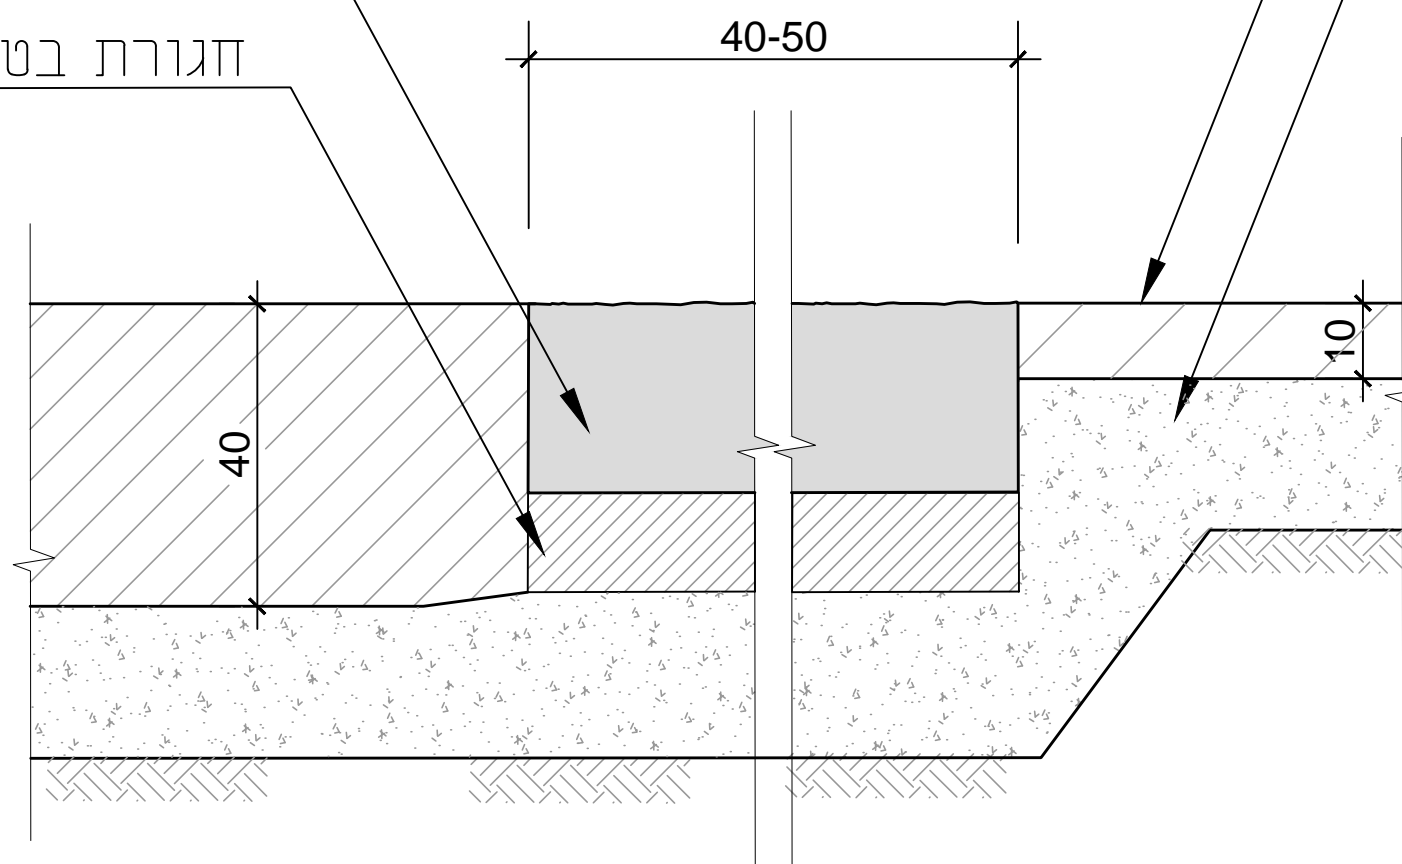

ריצוף בטון גמר סרוק

מצע מהודק סוג א'

מסד בטון 20/40

מצע מהודק סוג א'

הידוק בשתי שכבות

שתית מהודקת

הערות:

1- אין לבצע לפני אישור קונסטרוקטור.

2- יש לבצע קירות וכל אלמנט בנוי אך ורק לפי תכנית קונסטרוקטור.

3- מילוי מצעים וביסוס לפי יועץ קרקע.



קנה מידה

1:10

מפגש מסד בטון ואבן מעבר

