שלב א

קנ"מ 1:100

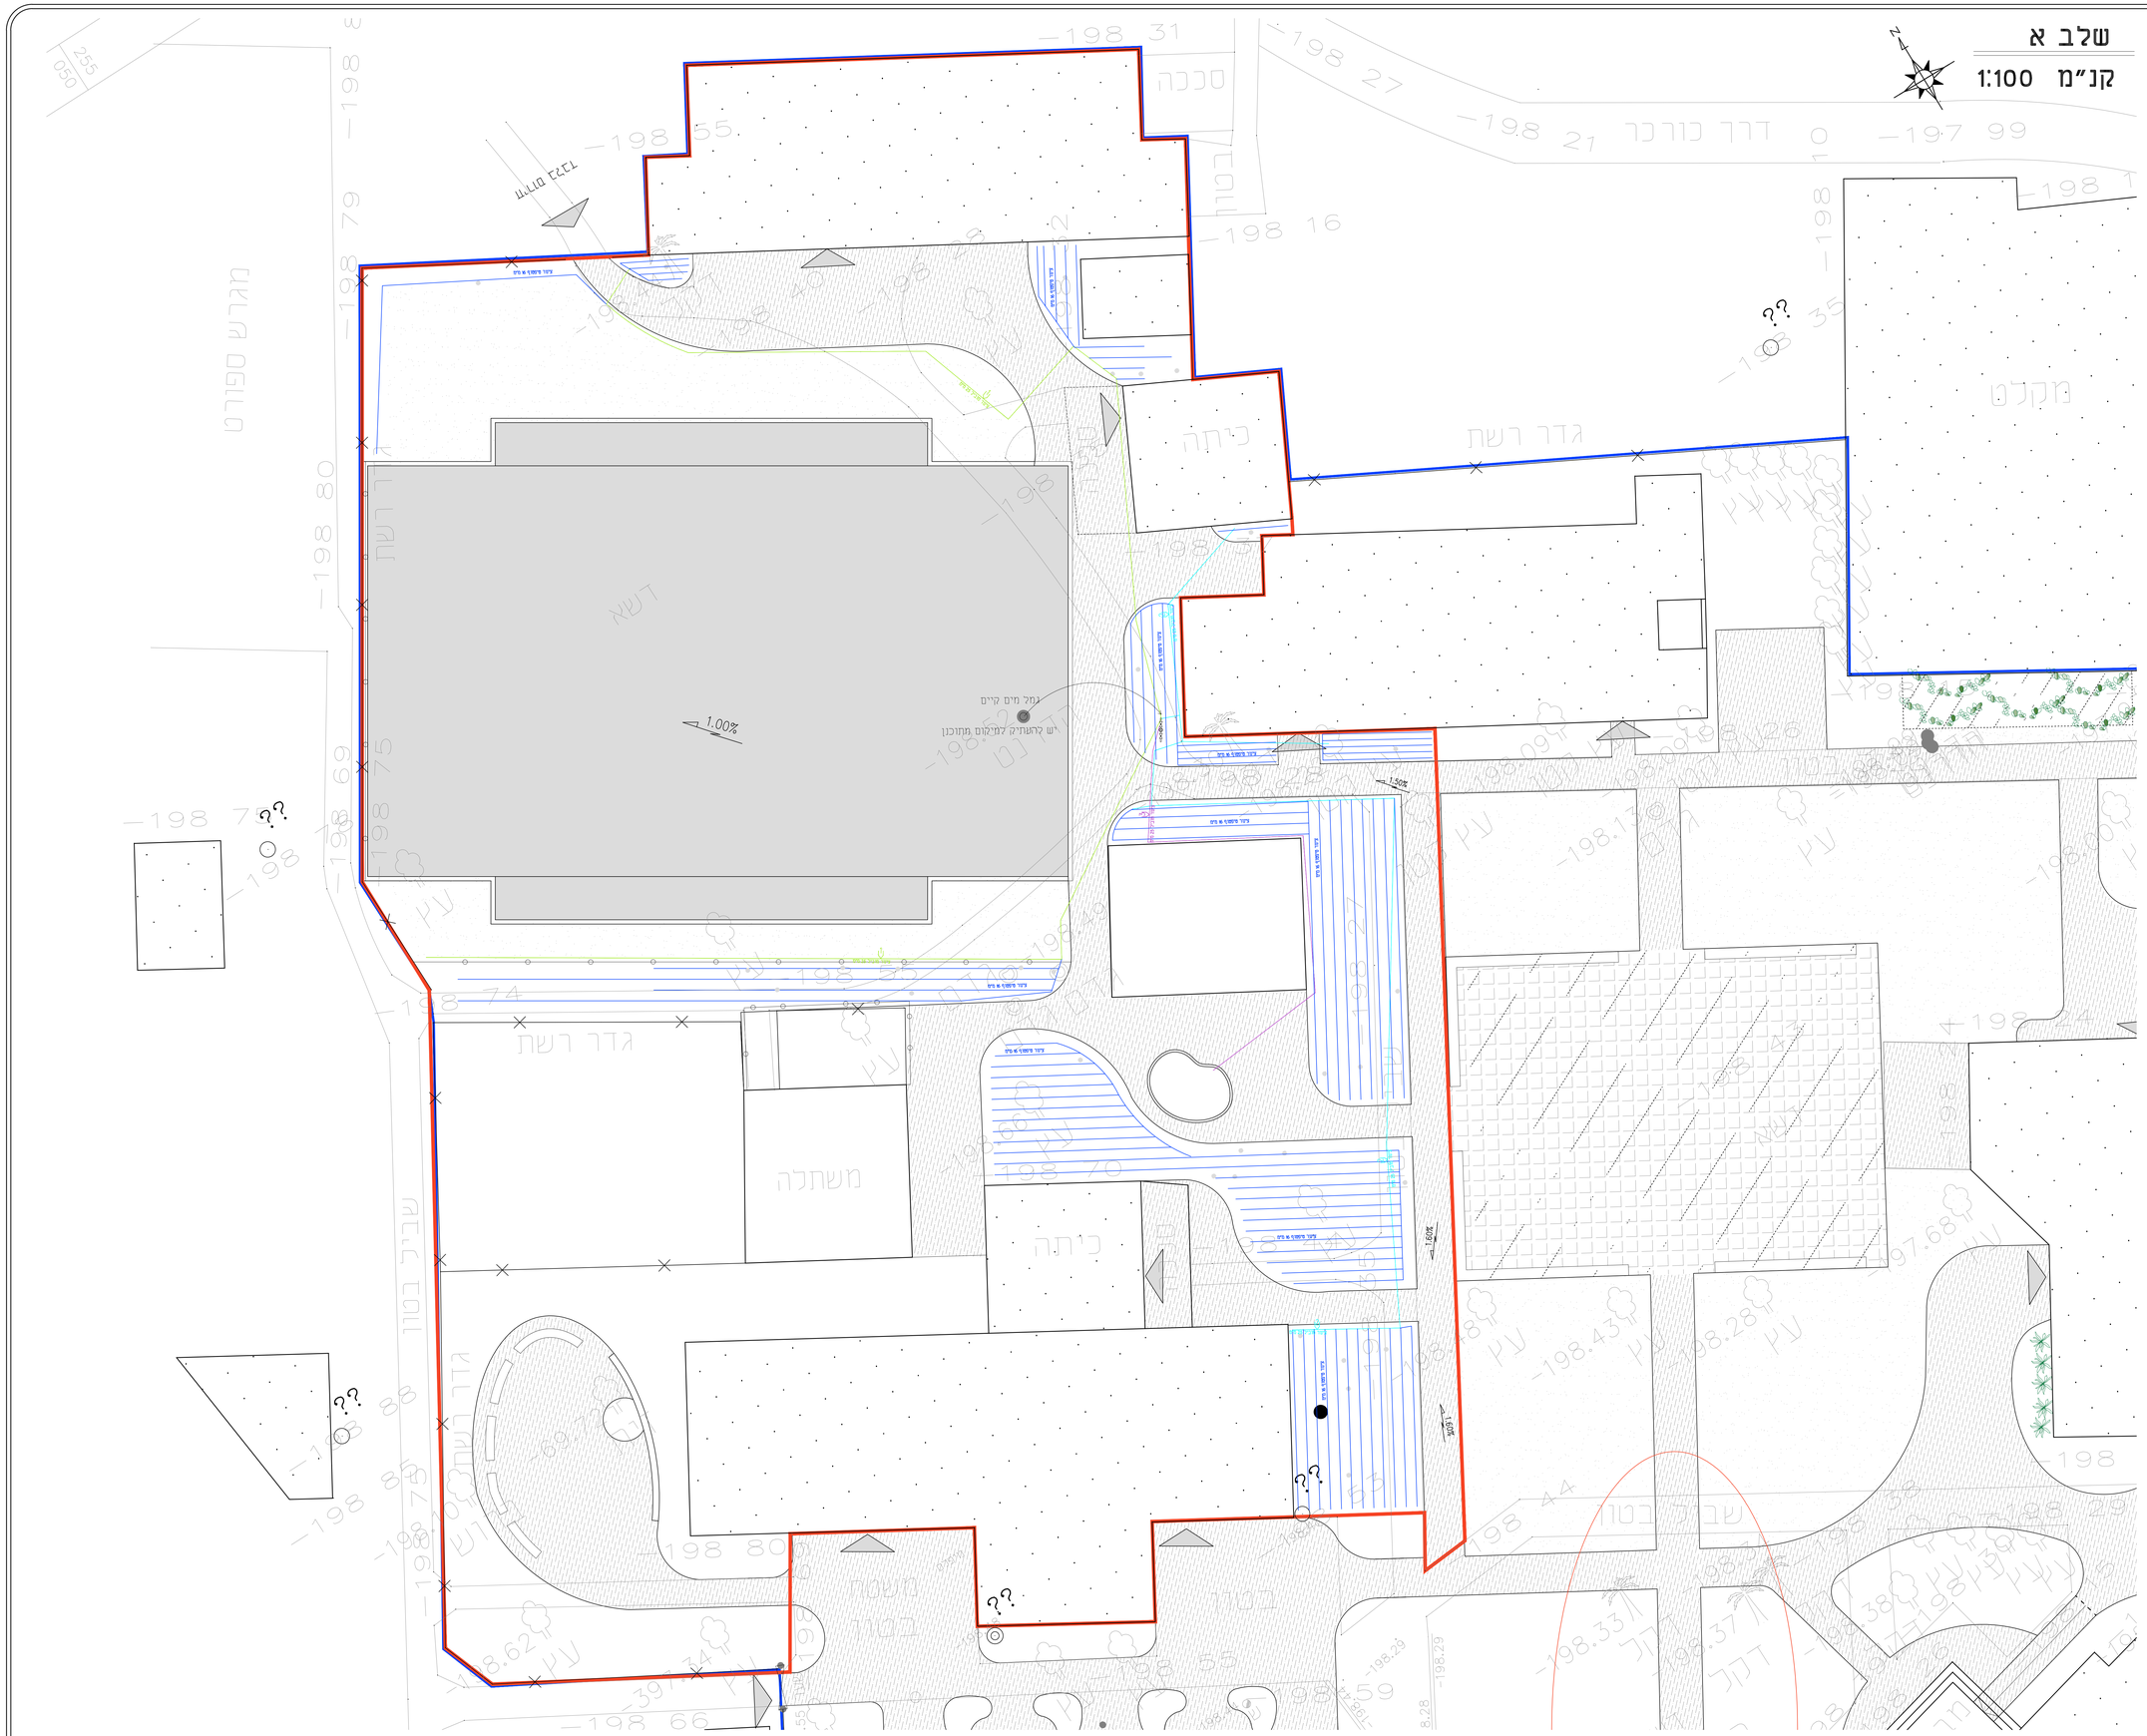

נא לקרוא את ההערות!

הערה: - אין לבצע התוכנית לפי אשר יוצג בסיחות

הערה: - אין לבצע התוכנית לפי אשר יוצג נגישות

הערה: - מיקומי מצעים ובימים ע"פ יוצג ברקע

הערה: - אין לבצע התוכנית לפי אשר קוטסדרוסמו.
יש לבצע עירות וכל אלמנט בנוי אך ורק לפי תוכניות קונסטרוקטור.

הערה: -
מיקום עירות וציתוות יעשה ע"פ סימון ובאישור מודד מוסמך

הערה: - כל סימני וגובה מחיוסים לגובה סופי
כולל גובה ריצוף או שפיצ.

- על קבלן הריצוף לקחת בחשבון את וגבהים של
הריצופים והשפיצ ולמיפוחים מוגובה הסופי.

- כל המידות בתוכנית אינן כוללות את וציפוי הסופי.

הערה: - ביצוע התוכנית מחייב קבלת ויתור כחוק

מקרא

מספר	פרט	סימן
1	ראש מערכת	
2	קו מוביל 1	
3	קו מוביל 2	
4	קו מוביל 3	
5	קו טיפטוף 16	
6	שרוול 63/4	

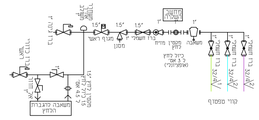

הנחיות כלליות.

1- כל הקווים המוליכים שמנו בקרקע בעומק 30 ס"מ לפחות.
2-כל מתברי הטפטוף יהו מתברי הברגה ולא מתברי שן
3- לכל עץ תתקן טבעות טפטפות 5 טפטפות של 4 ל"ש לכל עץ.
4- קווי הטפטוף יהו אינטגרלים ובהתאם למרווחי השתלה.
5- לחץ מינימלי נדרש בראש המערכת 4 אט"מ.
7- ארגז הגנה אורליים או ש"ע
8- הברזים האוטומטיים- פלסטים של גלקון או ש"ע
9- קווי הטפטוף יקבעו ע"י מיצבים מברזל מגלון בקוטר 4 מ"מ, כל 3 מטר.

תפוצה / תאריך	אל	מקל	מקל-ניר	מקל-מגלון	מקל-מגלון	מקל-מגלון	מקל-מגלון	מקל-מגלון	מקל-מגלון
28.06.18									
06.09.18									
14.02.19									

המכצע אחרא לדיוק ולהתאמתם במקום.
אין לחזור בשרטוט ללא סקרה של מסקר.
יש לפנות שרות אל משרד המתכנן

1	סקיצה רעיונית	28.06.18
2	שלב א	06.09.18
3	תכנית השקיה	14.02.19
4		
5		
מהדורה	נושא השינוי	תאריך

ניצן לינטון
עיצוב נוף

גוש:	מס' פרוייקט: 111
חלקה:	שם הקובץ: LDS_pit_1

☐ לעיון ☐ למכרז
☐ לאישור ■ לביצוע

שם הפרוייקט
מול גלעד
בית ספר יסודי

שם התוכנית
שלב א
תכנית השקיה

תאריך	תכנון	ק.מ.	גליון מס'
28.06.18	ניצן לינטון	1:100	6