


תאריך עדכון:
13.02.19

מול גלעד

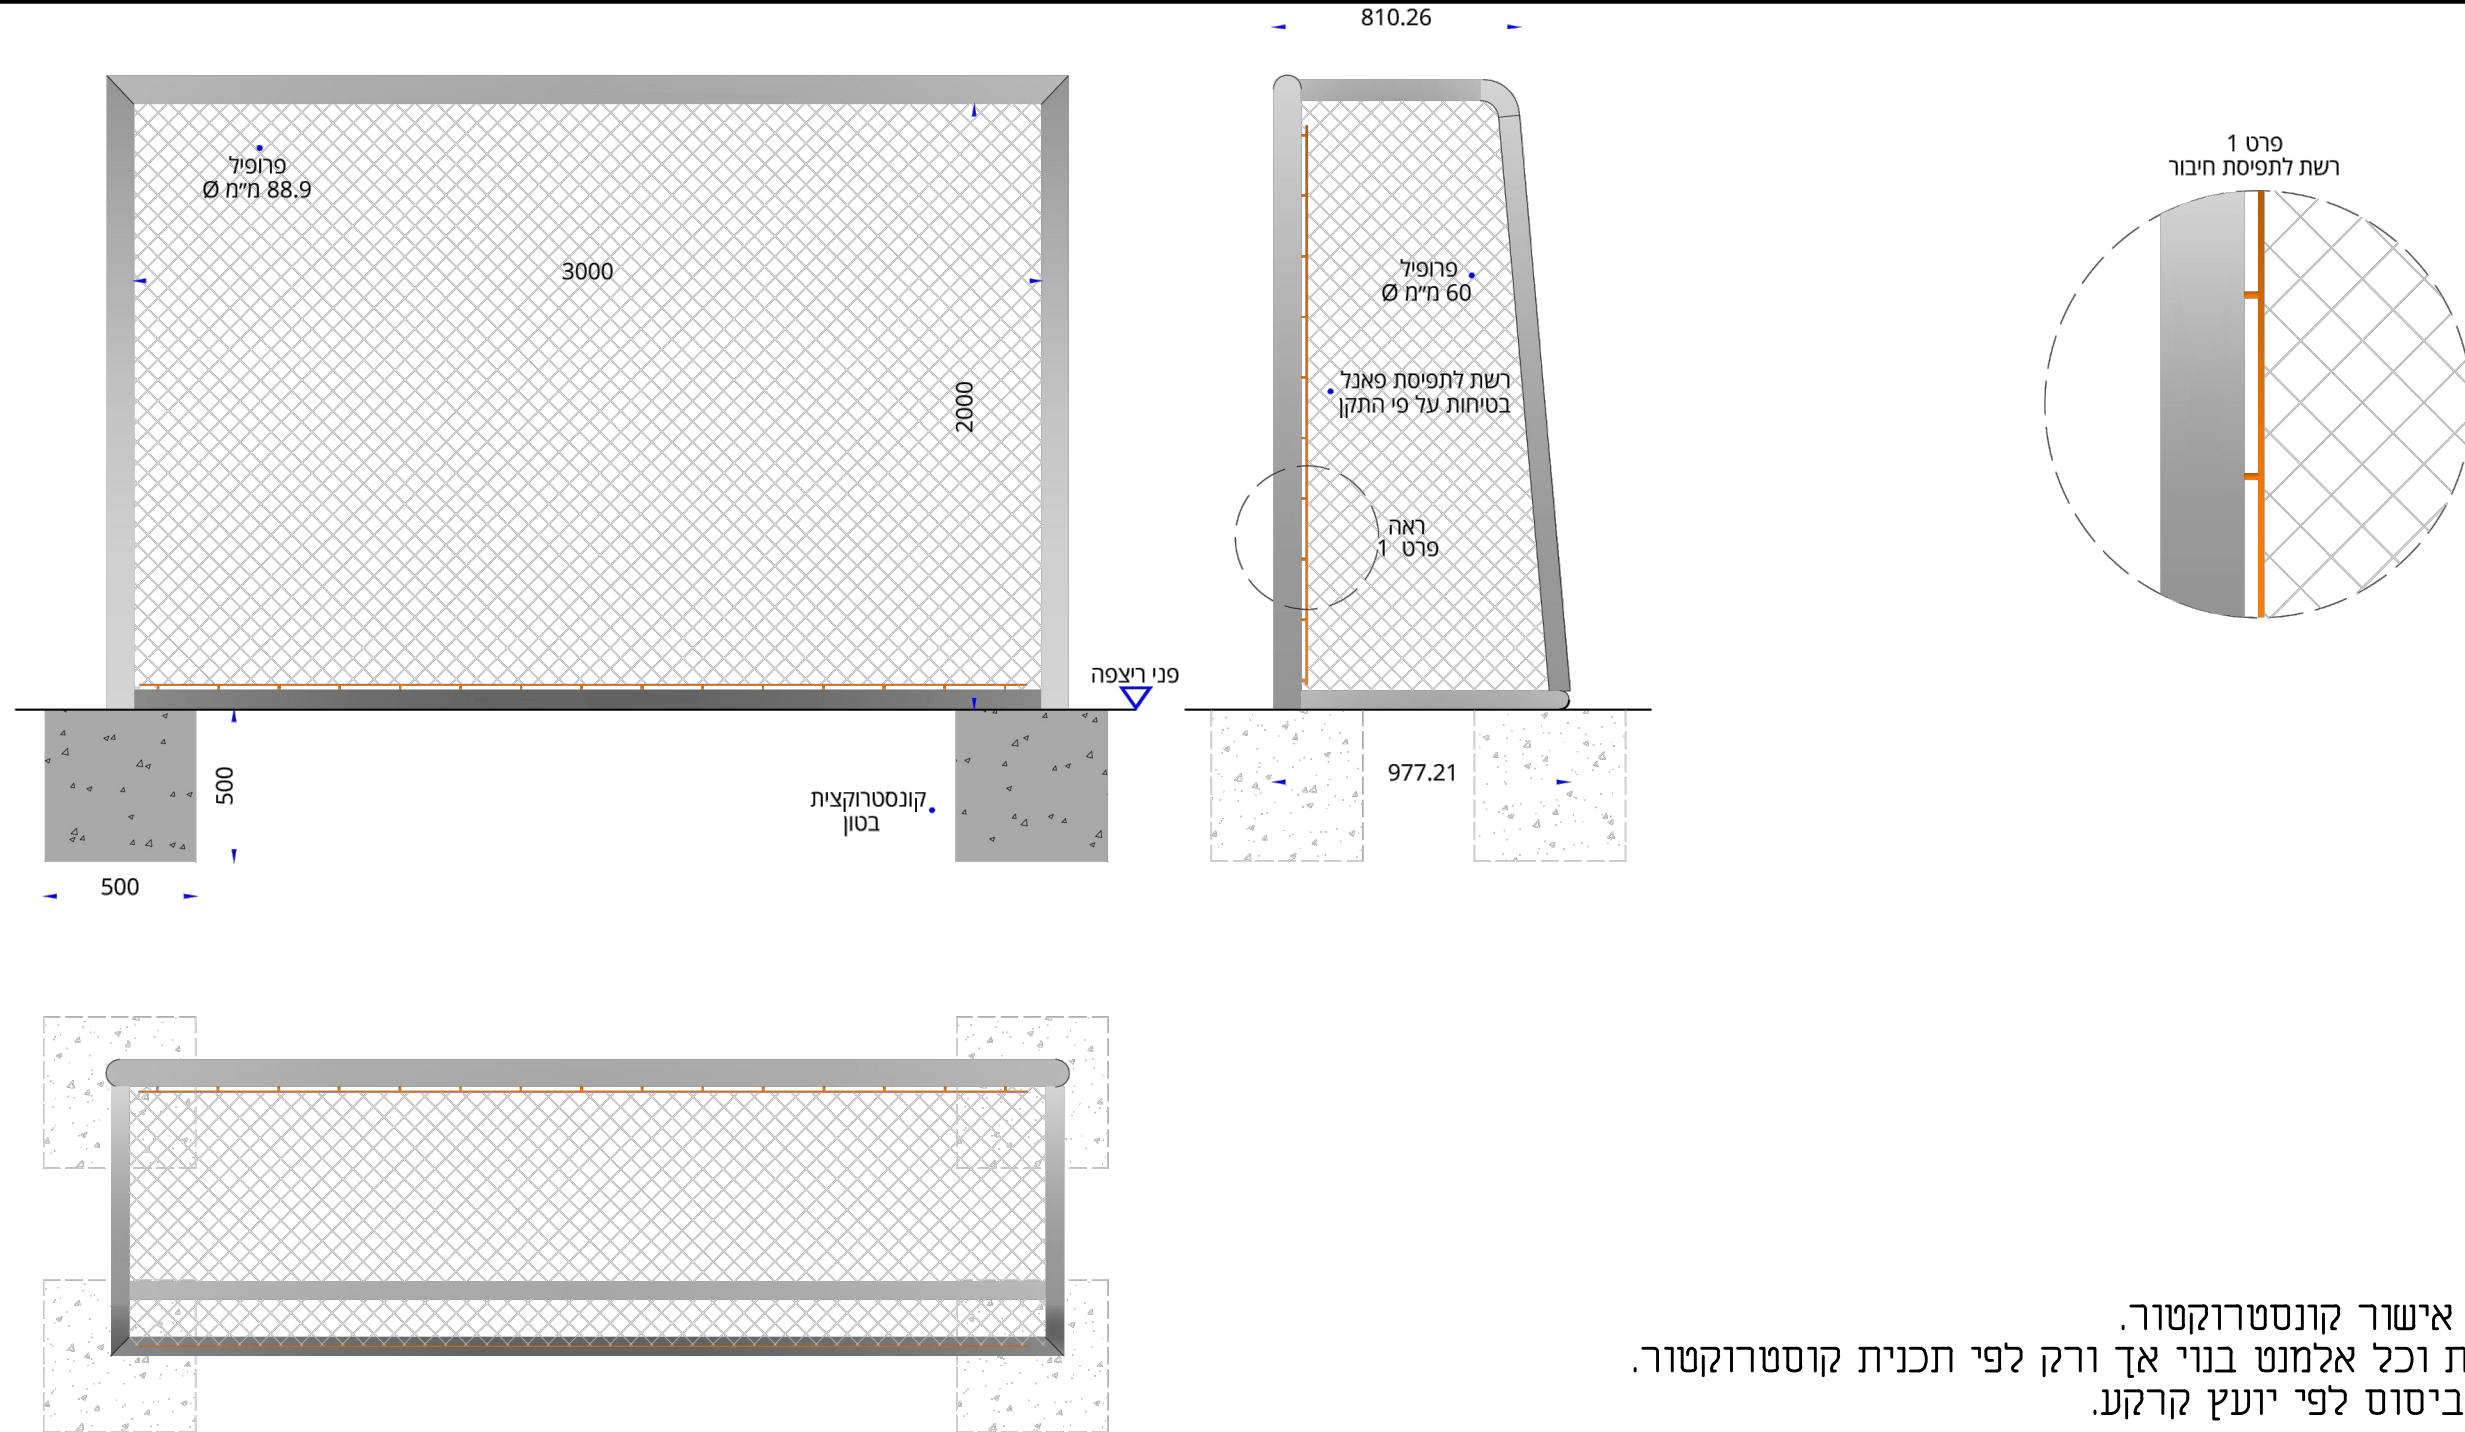

- הערות:
- 1- אין לבצע לפני אישור קונסטרוקטור.
 - 2- יש לבצע קירות וכל אלמנט בנוי אך ורק לפי תכנית קונסטרוקטור.
 - 3- מילוי מצעים וביסוס לפי יועץ קרקע.

9
10

קנה מידה
1:25

שער כדורגל

ניצן לינטון
עיצוב נוף