שלב א

קנ"מ 1:100

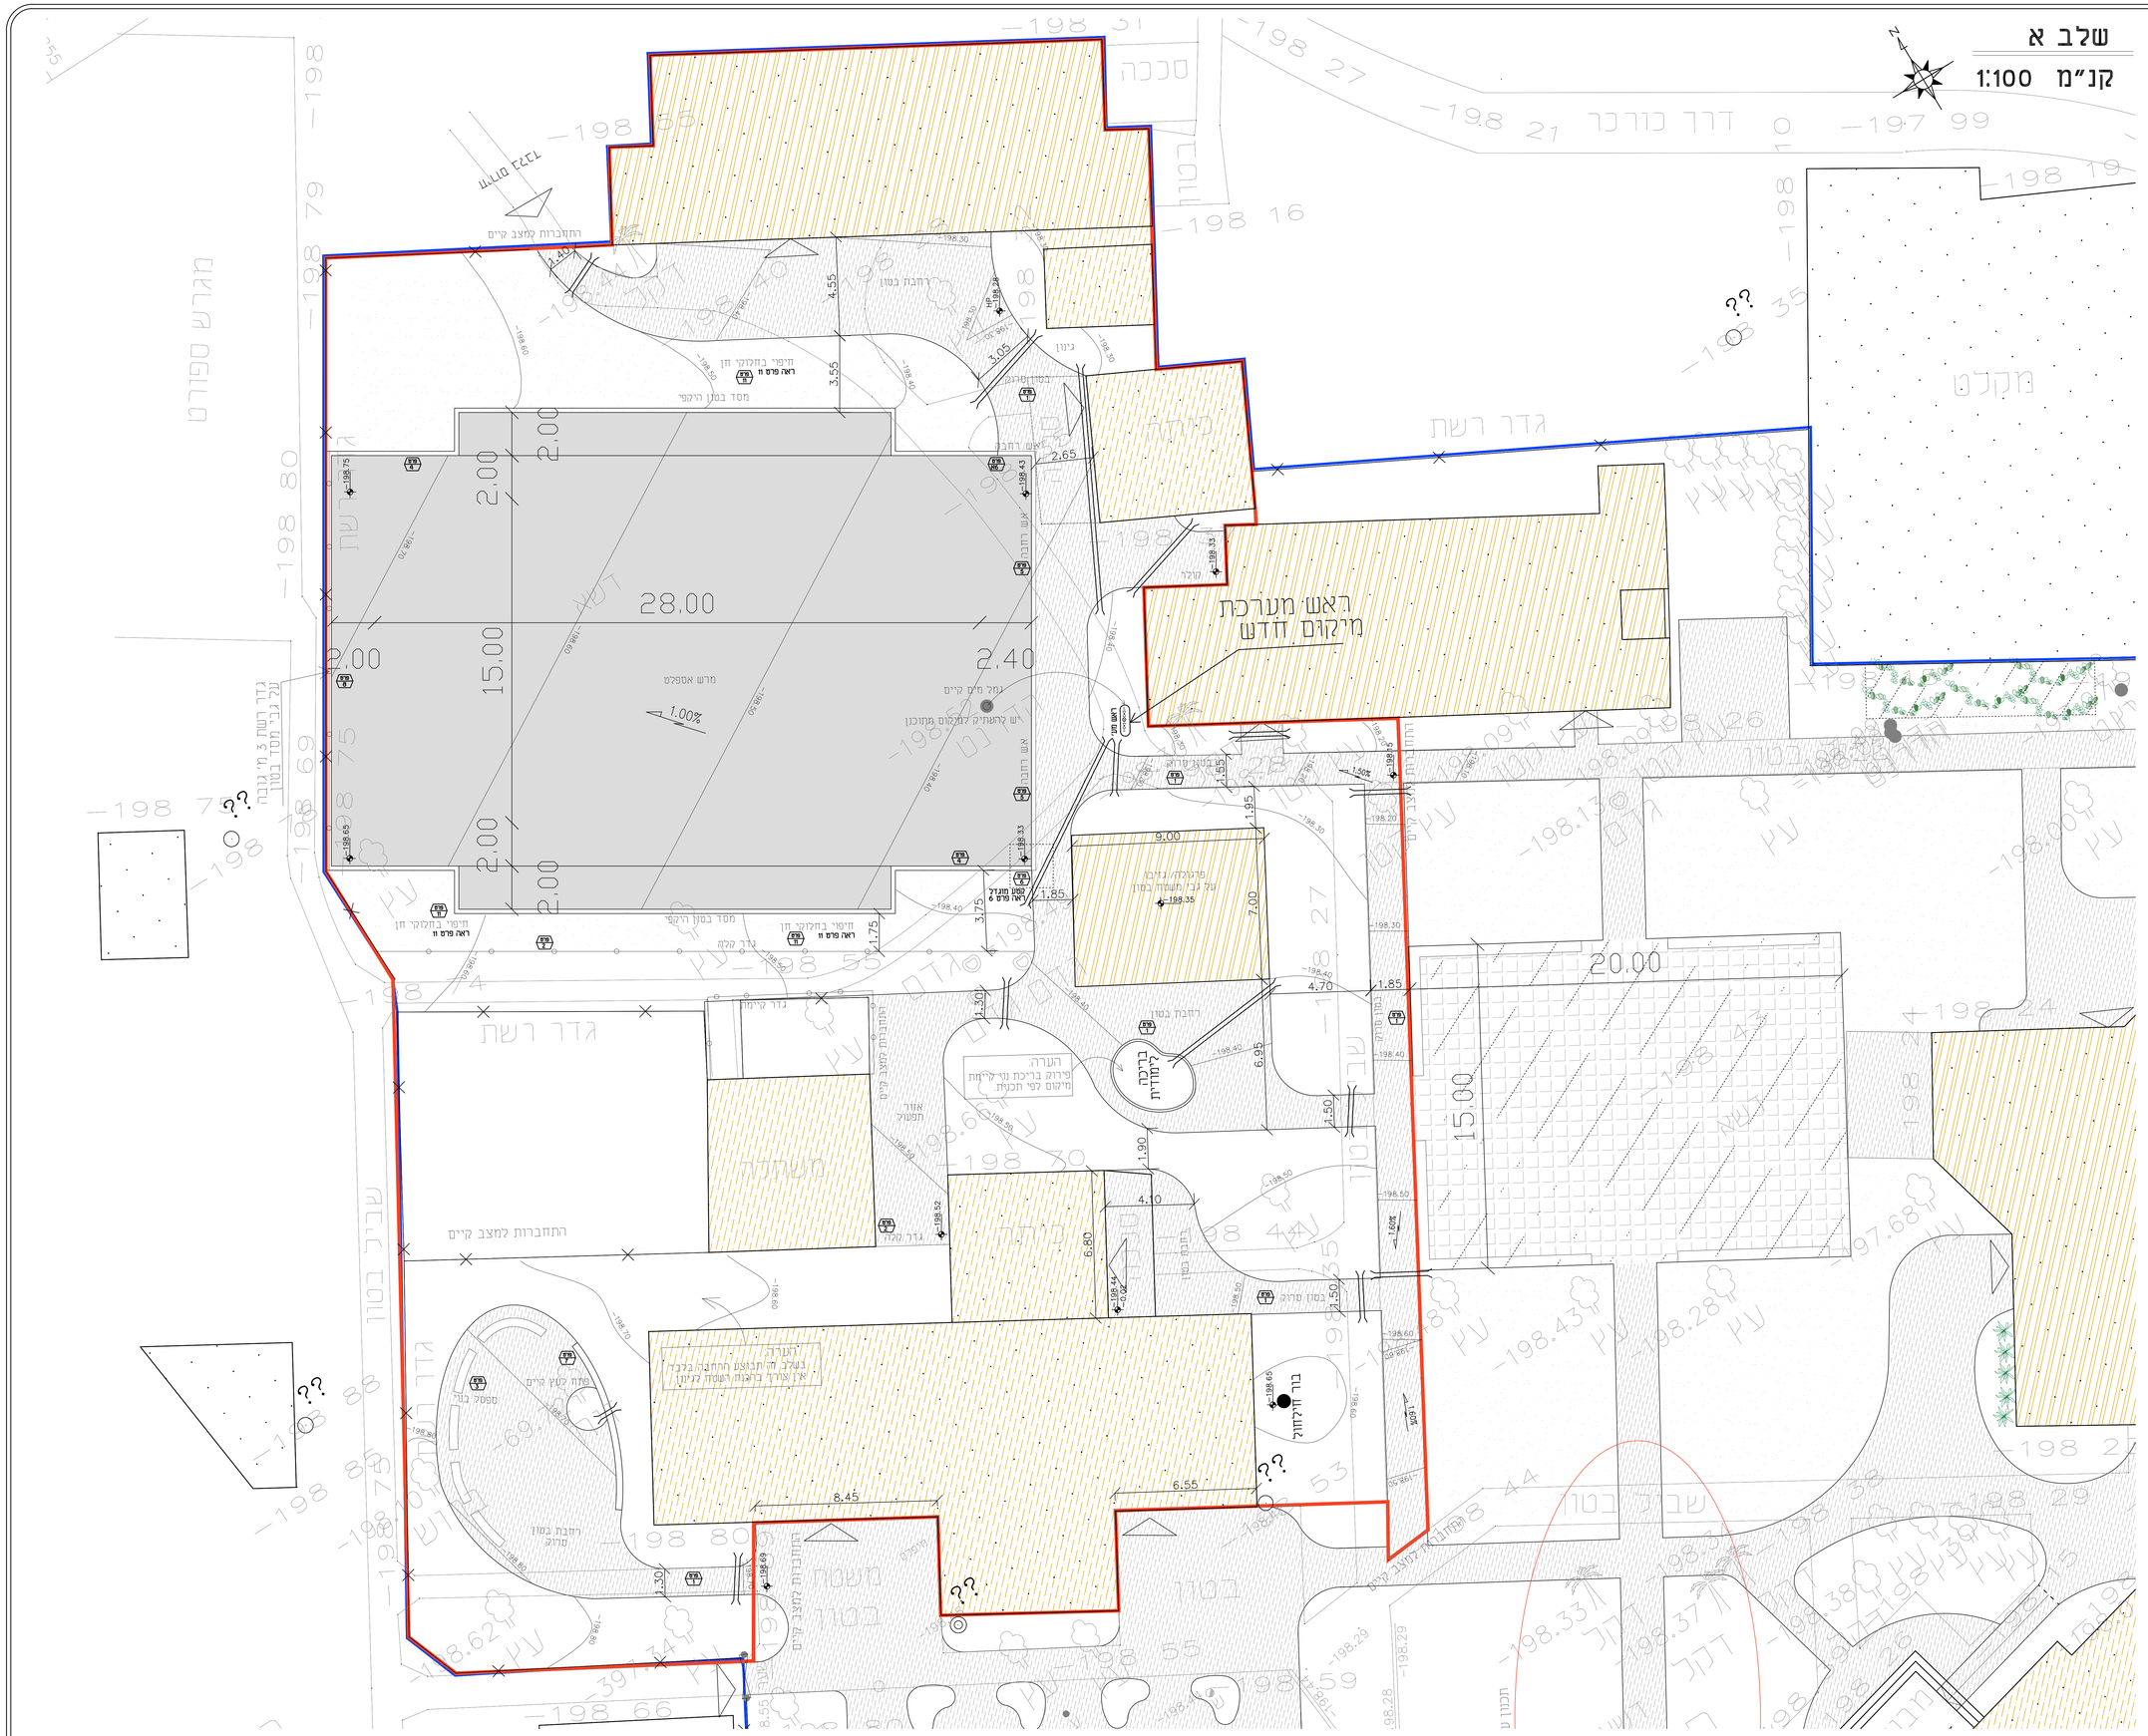
מגרש ספורט
דרך כורכר
מקלט
גדר רשת
מגרש אספלט
1.00%
28.00
15.00
2.00
2.40
4.55
3.05
3.55
2.65
9.00
7.00
4.70
1.85
1.95
1.50
20.00
6.95
4.10
6.80
8.45
6.55
1.75
3.75
1.30
1.60%
1.50%
ראש מערכת מרקדים חדש
מגרש כדורגל
מגרש כדורעף
מגרש כדורסל