שלב א

קנ"מ 1:100

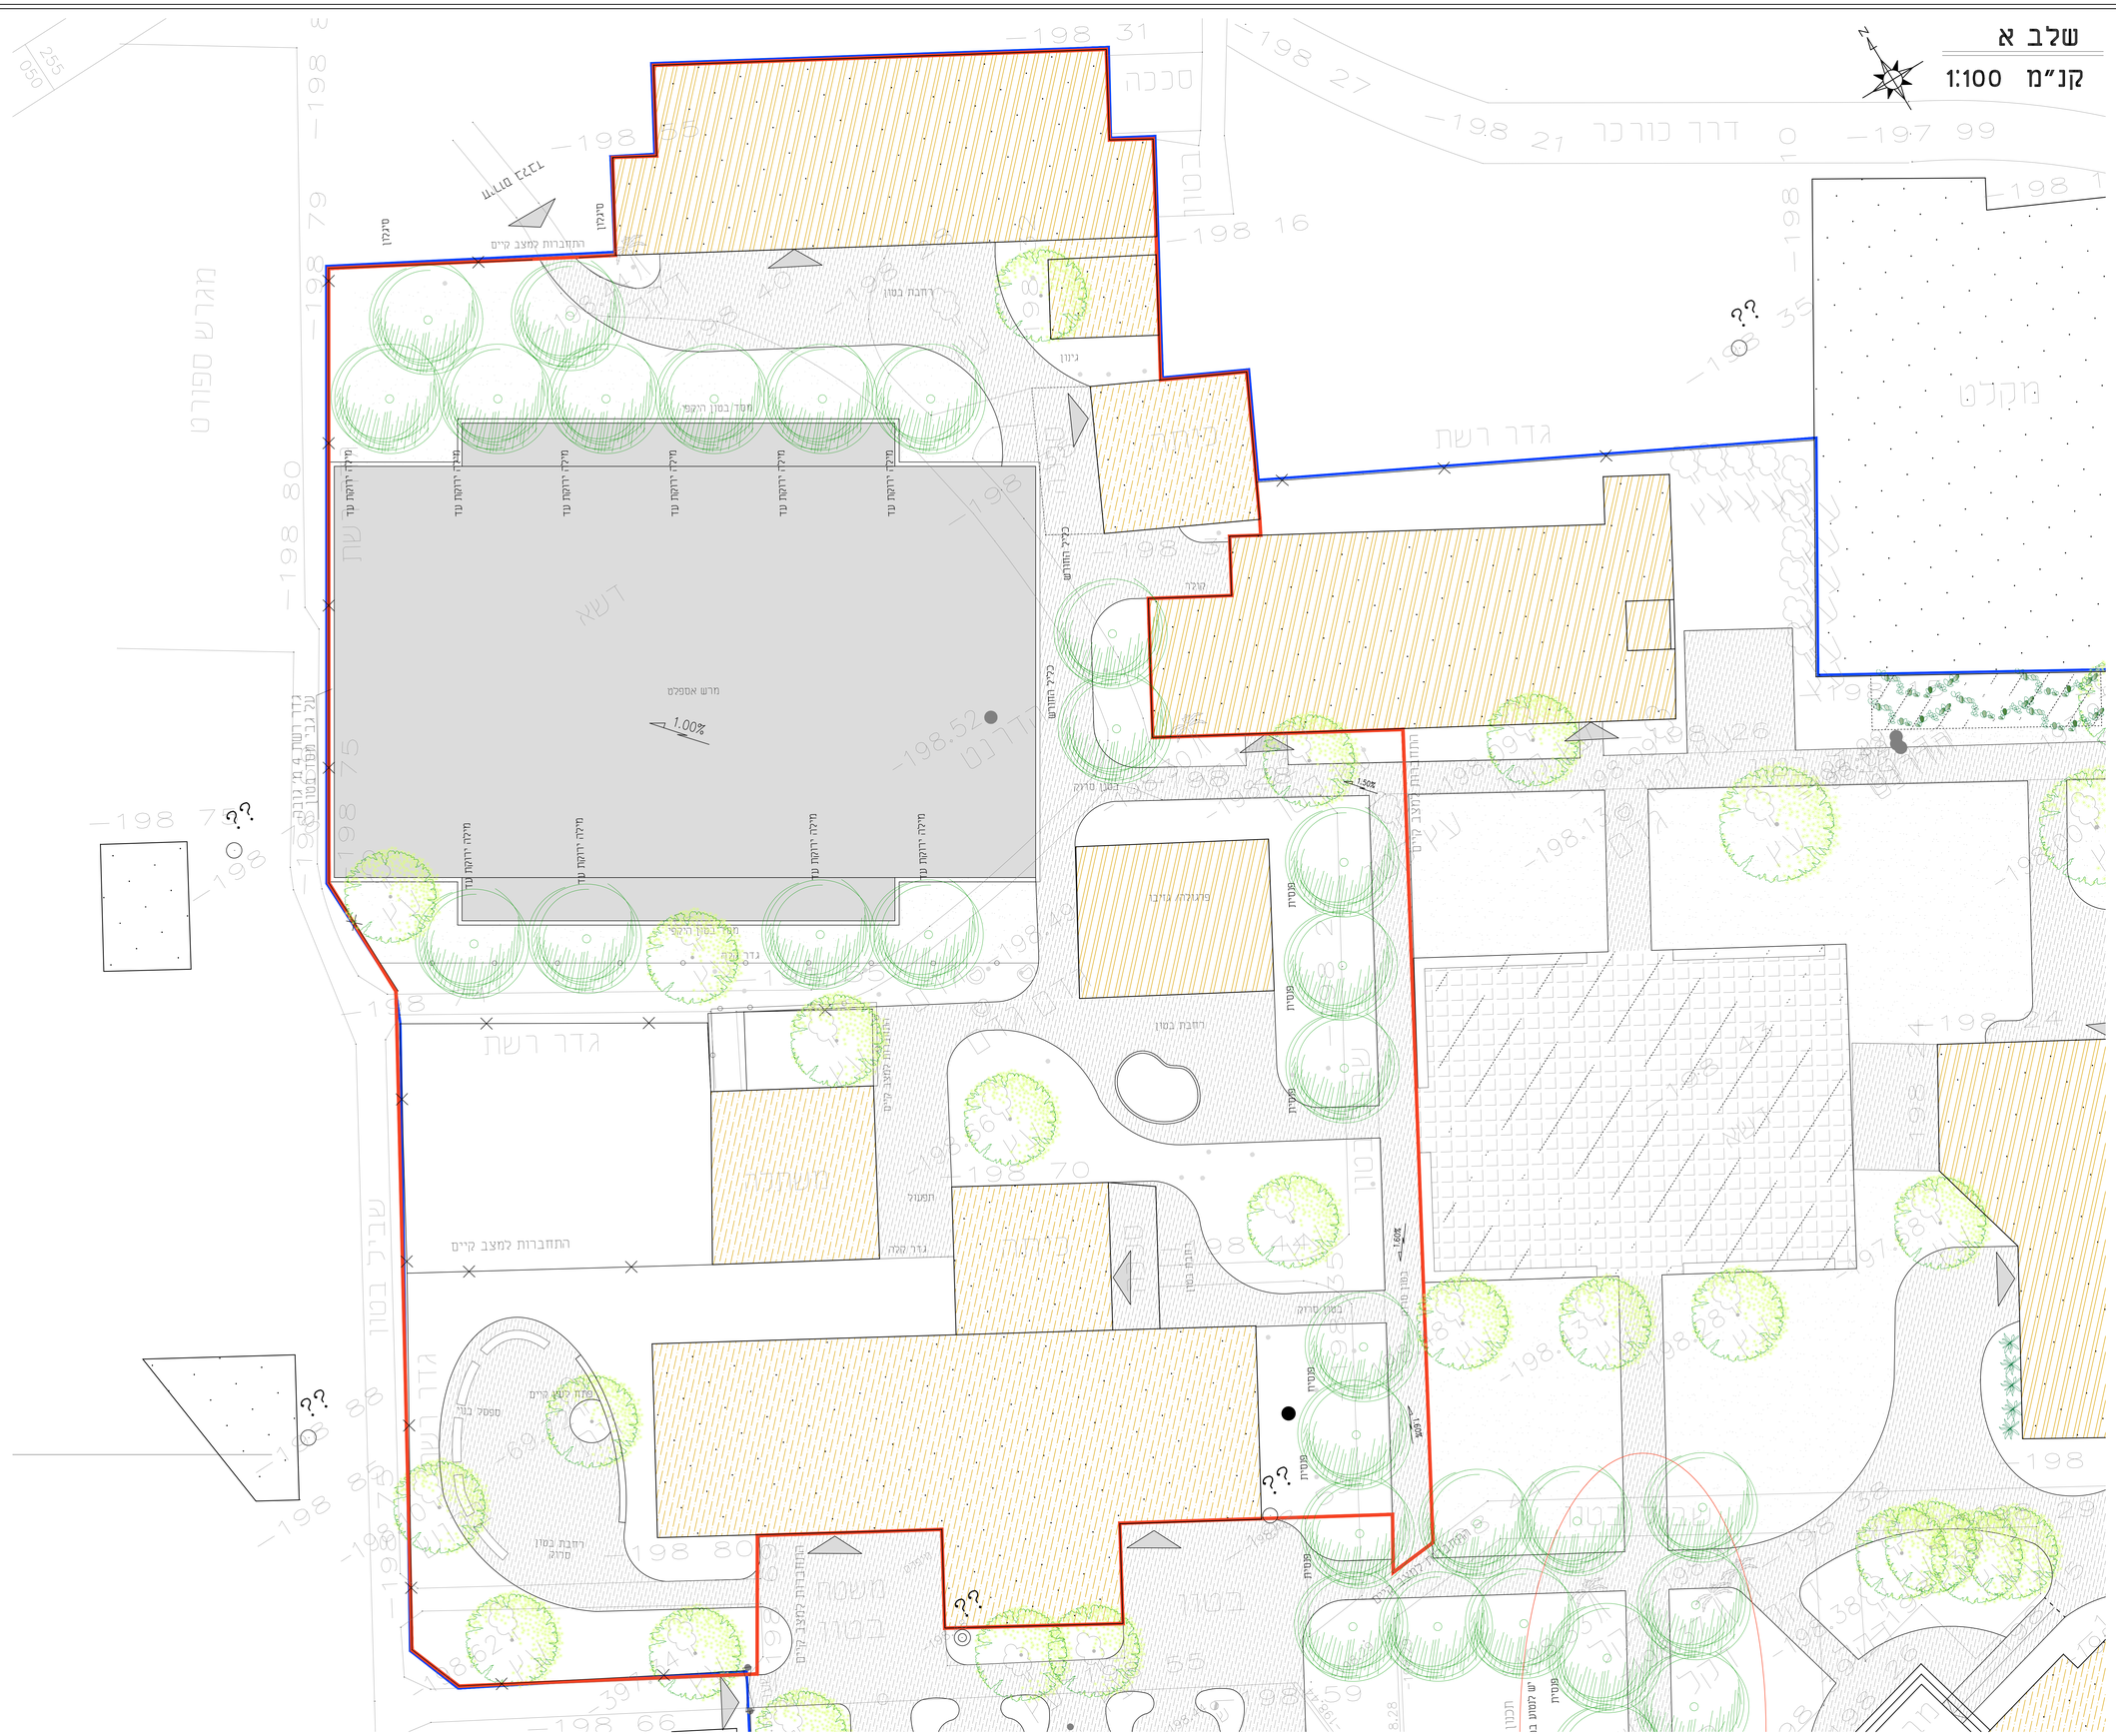

נא לקרוא את ההערות!

הערה: - אין לבצע התוכנית לפי אשור יועץ בטיחות

הערה: - אין לבצע התוכנית לפי אשור יועץ נגישות

הערה: - מיקוי מצעים ובימים ע"פ יועץ קרקע

הערה: - אין לבצע התוכנית לפי אשור קונסטרוקטור.
יש לבצע עירות וכל אלמנט בנוי אך ורק לפי תוכניות קונסטרוקטור.

הערה: -
מיקום עירות הביתנות יעשה ע"פ סימון ובאישור מודד מוסמך

הערה: - כל סימני הגובה מתיחסים לגובה סופי
כולל גובה ריצוף או שפיצ.

- על קבלן הריצופים לקחת בחשבון את הגבהים של הריצופים והשפיצ ולהפיחתם מהגובה המופיע.

- כל המדידות בתוכנית אינן כוללות את הפיפי הסופי.

הערה: - ביצוע התוכנית מחייב קבלת היתר כחוק

מקרא

מספר	פרט	סימון
1	שביל בטון	
2	חיפוי קרקע	
3	דשא	
4	גינון	
5	סככה	
6	מגרש כדורגל	
7	כיתת לימוד	
8	בריכת נוי	
9	ספסל	
10	פירוק	
11	גדר	
12	שרוול השקייה	
13	גבול תכנון	
14	שלב א	

עץ מתוכנן

עץ קיים

תאריך \ תפוצה										
28.06.18										
06.09.18										
14.02.19										

הכבכנו אותא למידות והתאמתם במקום.
אין למדוד בשרטוט בכל מקרה של ספק.
יש לפנות שורות אל משרד המתכנן

מהדורה	נושא השינוי	תאריך
1	סקיצה רעיונית	28.06.18
2	שלב א	06.09.18
3	תכנית מיקום עצים	14.02.19
4		
5		

ניצן לינטון
עיצוב נוף
ניצן לינטון עיצוב נוף | 054-6676293 | nitzanlinton@gmail.com

גוש:	מס' פרוייקט: 111
חלקה:	שם הקובץ: LDS_pit_1

- לעיון
- למכר'
- לאישור
- לביצוע

שם הפרוייקט

מול גלעד
בית ספר יסודי

שם התוכנית

שלב א
תכית מיקום עצים

תאריך	תכנון	ק.מ.	גליון מס'
28.06.18	ניצן לינטון	1:100	4