מצב קיים

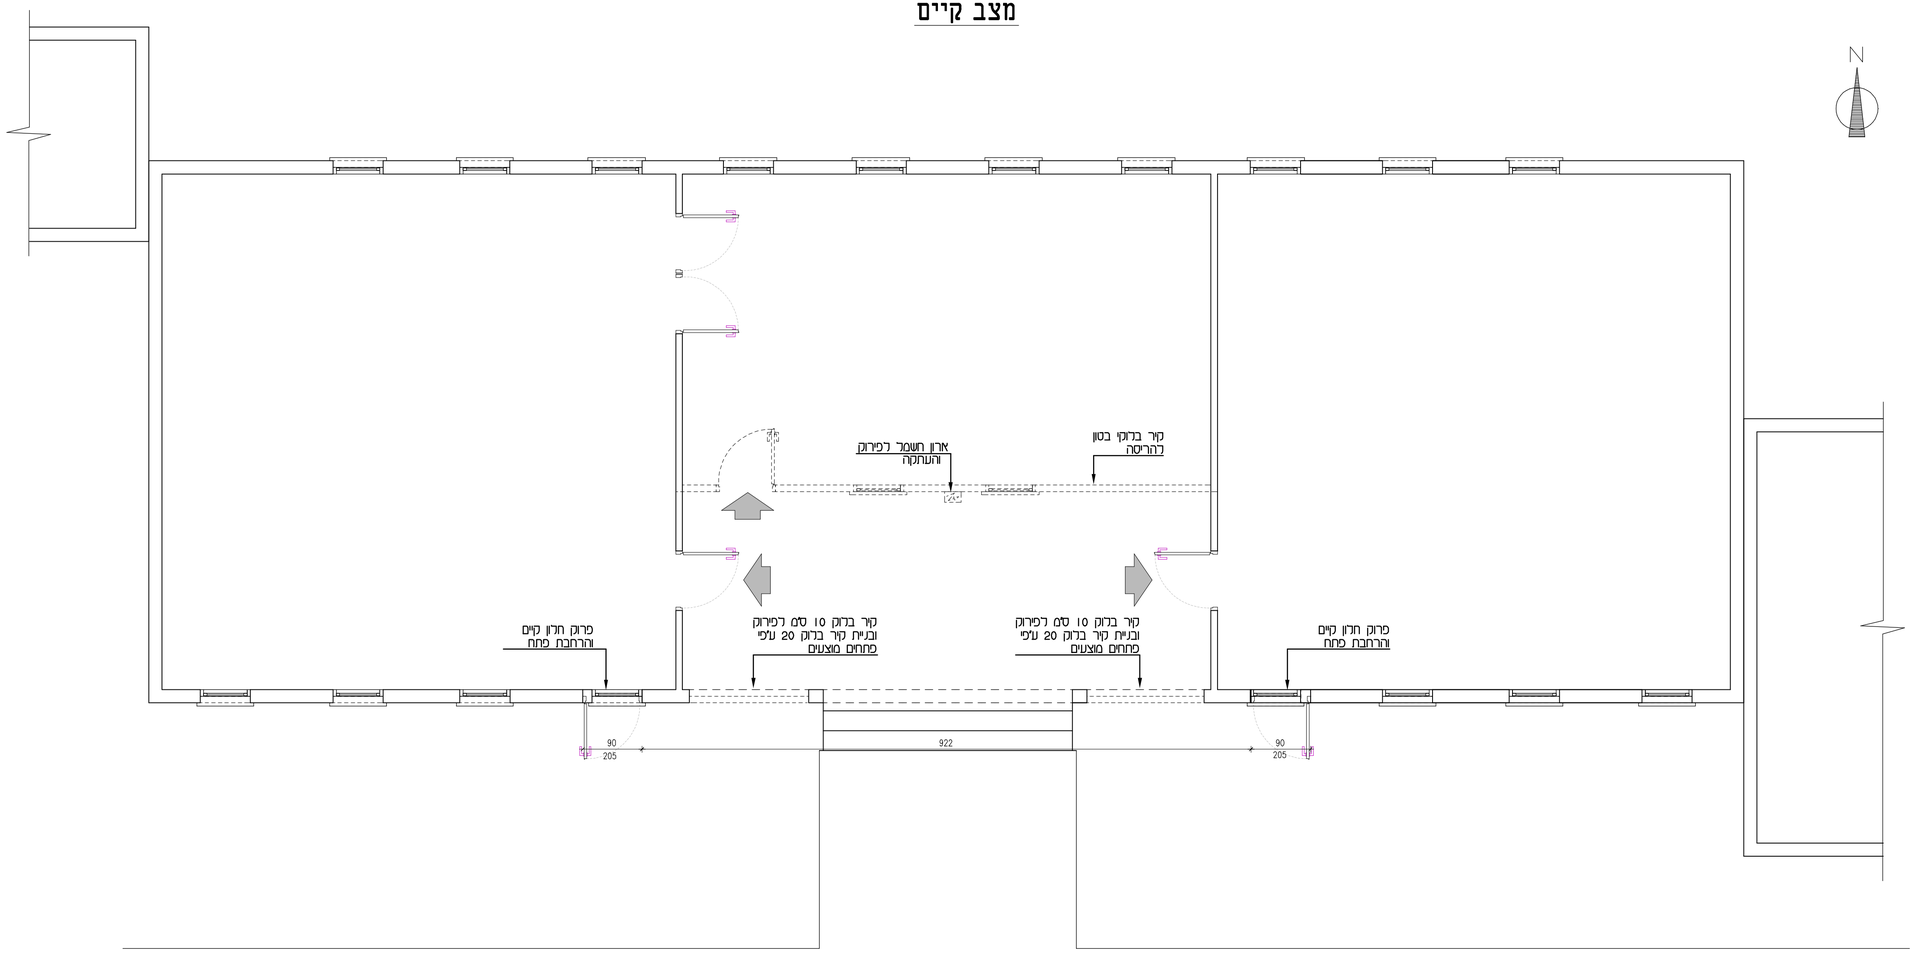

המבצע אחראי לבדיקת המידות והתאמתן על המבצע לבקר
את כל המידות לפני הביצוע ובכל מקרה של אי התאמה
בין התכניות ובין הביצוע או בין תכניות יועצים שונות
עליו להודיע מיד למתכנן.

הערות:

- יש לבצע צמגים וצערת על פי תכניות מהנדס האינסטלציה
- יש לבצע ממד על פי גזיונות ופרטי הג"א מאושרים
- יש לבצע בידוד חרמי על פי תקן ולפי הנחיות מהנדס הבנין

1. אין למחוק מהתכנית.
2. המבצע אחראי לבדיקת המידות והתאמתן במקום.
3. על המבצע לבדוק את כל המידות והכמויות בתכנית ובמקום בעבודה
לפני תחילת העבודה.
4. על כל טעות או אי התאמה יש להודיע למתכנן ומפקחת.
5. אין להרוג מהתיר בניה מאוגר.
6. יש לבצע הארות בטון בגובה מינימלי 20 סמ כל 10 שורות בהיקפם.
7. יש לבצע הארות בטון בגובה מינימלי 20 סמ מעל פתחת רמתחם.
8. יש לבצע הכנה לאיגוז חרים מעל כל פתח המסומן בתכנית מידות
האיגוז יוקבע בהתאם לדגם ולהוראות היצרן.
9. אין הרגות מחיצה לגובה פחות לא אזן חלון.
10. חודרים רטובים ומרפסות מרוצפות:
- יש לבצע הגבהה בכניסה לחדר/ מרפסת.
- יש לבצע הדקה ואטום זפת עד 1 סמ פתחת לפני ריצוף.
11. מדות מפתחי הדלתות כוללות נסיגה של 2 סמ מכל צד עבור משקוף עשוי
12. מרובים 4" כפי שמצוין בתכנית גג ומקמו בחוץ יציקה' אם המרוב
ממקום בסמוך בקרבת עמוד בטון ניתן להצמידו בתאום עם המתכנן
לעמוד בטון -אין לגרוע מטטח חתך העמוד לטובת המרוב.
13. קונסטאות בקורות הרטובים ומקמו במקום נסתר ובתאום עם
עם המתכנן.
14. יש לבצע צינור איוורר 3" בחוץ יציקת בטון בצמוד לכל אסכת.
15. יש לבצע הפרדה של פס אלומנים בכניסה לחדרי רחצה' כמו כן
מפרט רצפת חדר רחצה יגמר בכ-1 סמ מהמפלס הכללי של הבית.
16. יש לתאם מקום מרכזיה אינסטלציה עם המתכנן אבא אם כן
צוין מקומה בתכנית.
17. יש להשתמש בדוחות אדקס באלומנטים יצוקים.
18. בכל מחוי קירות הטובים על הקבלן לדאוג לביצוע של השלמות
יציקה בין חדרים ראשונים

- **גובה ±0.00 יקבע סופית בתאום עם המתכנן**

- בטון קונסטרוקטיבי לפי הנחיות מהנדס

מס'	תאריך	מהות העדכון	מוכן	בדק	מאושר	מתכנן	בקרת איכות	בקרת בטיחות	תוקף
0	31.12.17	למכרז							•
1									
2									
3									
4									
5									
6									
7									

מהדורה / עדכון — תפוצה

עם הפרויקט:

תיכון בית ירח

נושא התכנית:

תוספת כיתת אם- תכנית הריסה

שם הקובץ:	k-Rishona
קנ"מ:	1:50
מהדורה / עדכון:	1
תאריך:	01-07-18
לעיון	00.00.00
למכרז	01-12-18
לביצוע	00.00.00
מס' גליון:	1

דניאלה קינן
תיכנון אדריכלי ועיצוב
נייד: 050-7243390 טלפקס: 04-6709111
ת.ד. 1131, כנרת המושבה 15105 masad1@zahav.net.il