תכנית גג

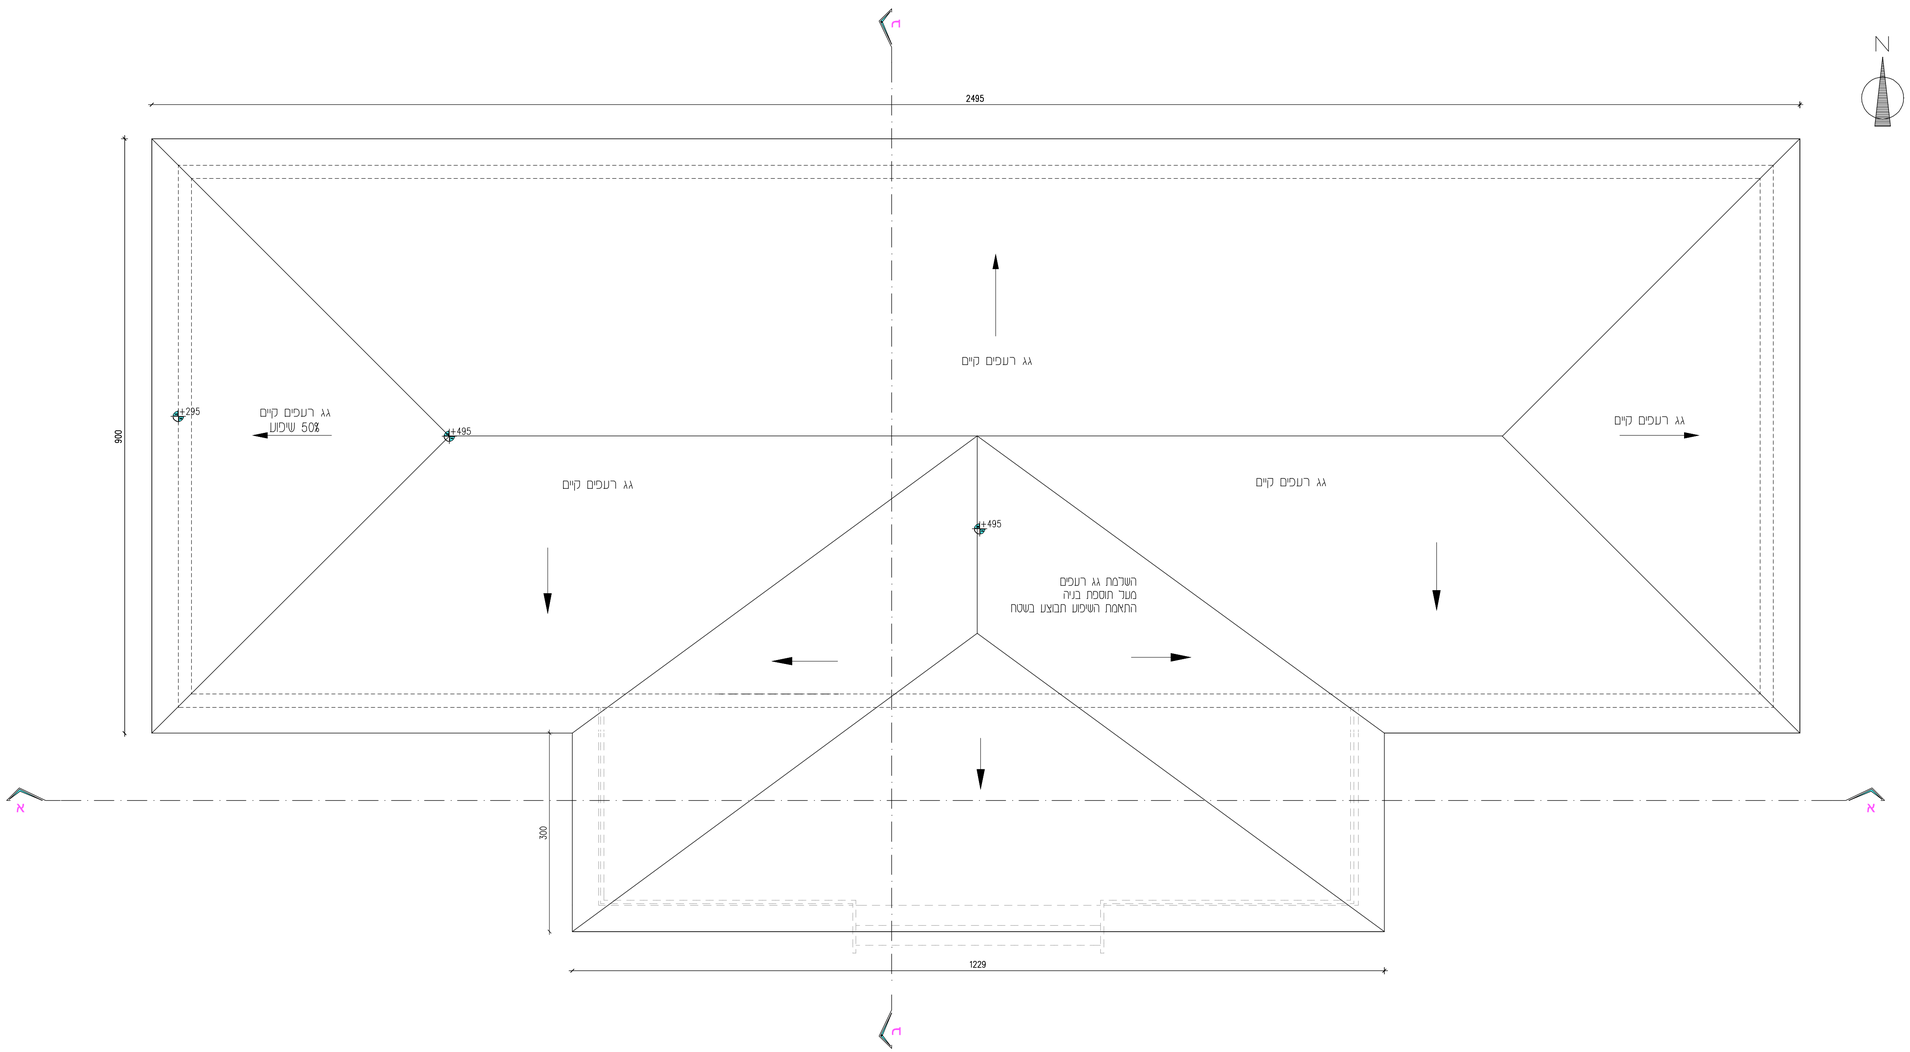

שיפוע תוספת גג הרעפים יותאם לקיים

גובה ארגז רוח בתוספת גג הרעפים- יותאם לקיים

הסבצע אחראי לבדיקת המידות ולהתאמתן, על המבצע לבקר את כל המידות לפני הביצוע ובכל סתירה של אי התאמה בין התכניות ובין הביצוע או בין תכניות יועצים שונות עליו להודיע מיד למתכנן.

הערות:

1. יש לבצע צמצים וצערת על פי תכניות מהנדס האינסטלציה
2. יש לבצע ממ"ד על פי גליונות ופרטי הג"א מאושרים
3. יש לבצע בידוד חרמי על פי תקן ולפי הנחיות מהנדס הבנין

1. אין למדוד מהתכנית.
2. המבצע אחראי לבדיקת המידות ולהתאמתן במקום.
3. על המבצע לבדוק את כל המידות והכמויות בתכנית ובמקום בעבודה לפני תחילת העבודה.
4. על כל סטות או אי התאמה יש להודיע למתכנן ולמפקח.
5. אין לחרוג מהתחר בניה מאושר.
6. יש לבצע תעורות בטון בגובה מינימלי 20 סמ כל 10 שורות בלוקים.
7. יש לבצע תעורות בטון בגובה מינימלי 20 סמ מעל ומתחת לפתחים.
8. יש לבצע הכנה לארגז תריס מעל כל פתח המסומן בתכנית מידות
האלגז יקבעו בהתאם לדגם ולהוראות היצרן.
9. U.K. תלוענה מחיתה לגובה פתח לא אדן תקון
10. חדרים רטובים ומרפסות מרוצפות
- יש לבצע הגבהה בכניסה לחדר/ מרפסת.
- יש לבצע רוקה ואטום זמת עד 1 סמ מתחת לפני ריצוף.
11. מידות פתחי הדלתות כוללת עוביה של 2 סמ מכל צד עבור מעקף עור
12. מרובים "4 כפי שמצוין בתכנית גג ומקמו בתיך יציקה אם המרוב מסומן בסמך בקרבת עמוד בטון ועקן להצמידו בתאום עם המתכנן לעמוד בטון -אין לגרוע משטח חתך העמוד לטובת המרוב.
13. מסמאות בקורת בחדרים הרטובים ומקמו במקום נסתר ובתאום עם המתכנן
14. יש לבצע צינור אוורור "3 בחור יציקה בטון בצמוד לכל אסדה.
15. יש לבצע המרדה של פס אלומנים בכניסה לחדרי רחצה כמו כן מפרט רצפת חדר רחצה יוגבה בכ-1 סמ מהפפרט הכללי של הבית.
16. יש לתאם מקום מרכזיה אינסטלציה עם המתכנן אולא אם כן צוין מקומה בתכנית.
17. יש להשתמש ברחוח אולקס באלומנטים יצוקים.
18. בכל פתחי מרזות רשובים עד הקבלן לדאוג לביצוע של השלמות יציקה בין חדרים לאטום

* גובה ±0.00 יקבע סופית בתאום עם המתכנן

- בטון קונסטרוקטיבי לפי הנחיות מהנדס

מס'	תאריך	מהות העדכון	מהדורה / עדכון	תפוצה
0	31.12.17	למכרז		
1				
2				
3				
4				
5				
6				
7				

מס	מהדורה / עדכון	מהות העדכון	תאריך	אדר'	מתכנן	קונסטרוקטור	יועץ	מפרט	אחר

שם הפרויקט:

תיכון בית ירח

נושא התכנית:

תכנית גג

שם הגוגע:	k-Rishona
נק"מ:	1:50
מהדורה / עדכון:	1
תאריך:	01-07-18

כניון	00.00.00	מס' גיליון:
למכרז	01-12-18	3
לביצוע	00.00.00	

דניאלה קינן
תיכנון אדריכלי ועיצוב
נייד: 050-7243390 טלפקס: 04-6709111
ת.ד. 1131, כנרת המושבה 15105 masad1@zahav.net.il