המבצע אחראי לבדיקת המידות ולהתאמתן. על המבצע לבקר את כל המידות לפני הביצוע ובכל מקרה של אי התאמה בין התכניות ובין הביצוע או בין תכניות יועצים שונות עליו להודיע מיד למתכנן.

חזית דרומית 1:50

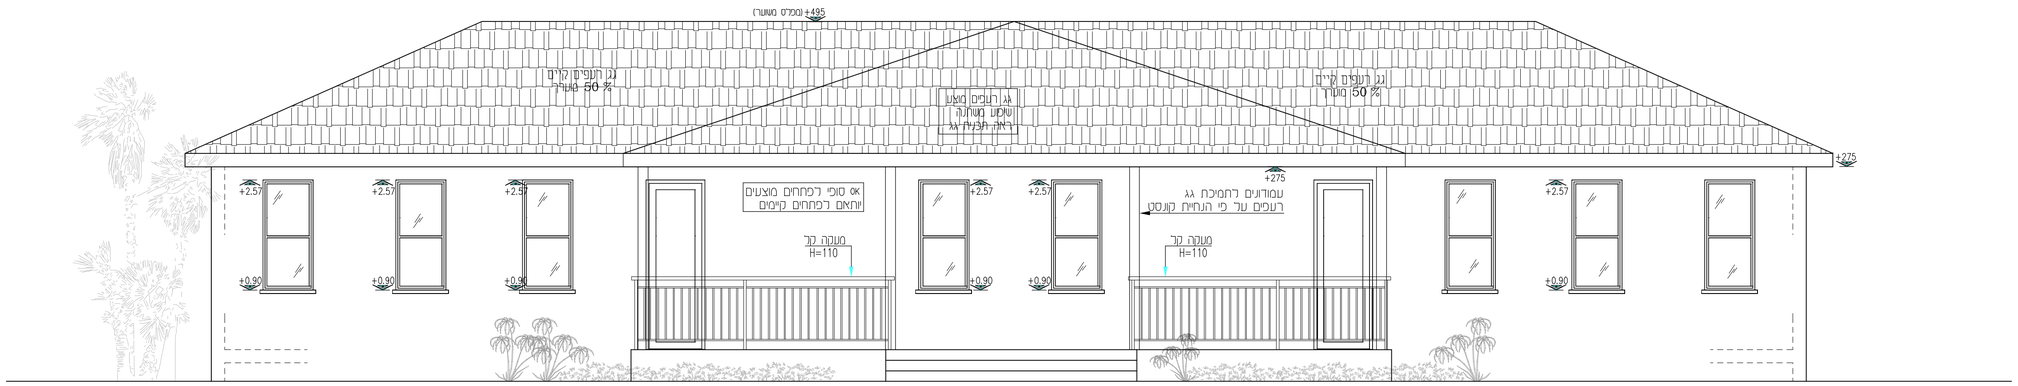

חזית צפונית 1:50

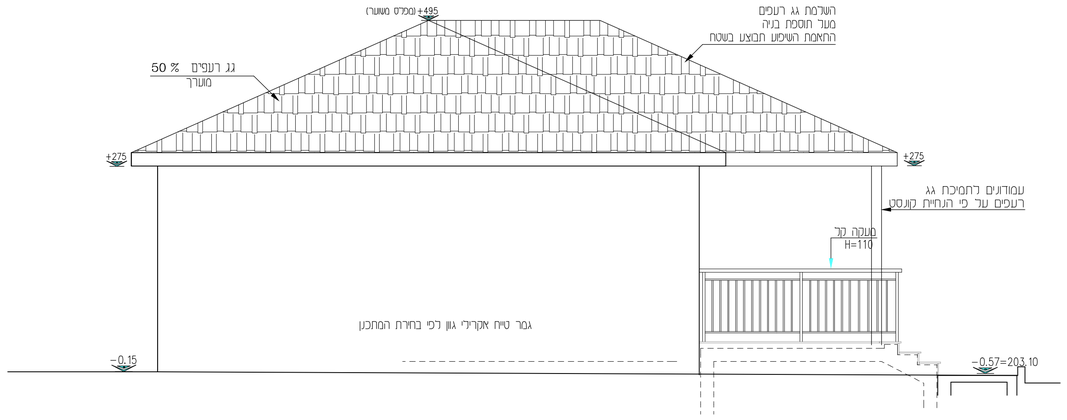

חתך א-א 1:50

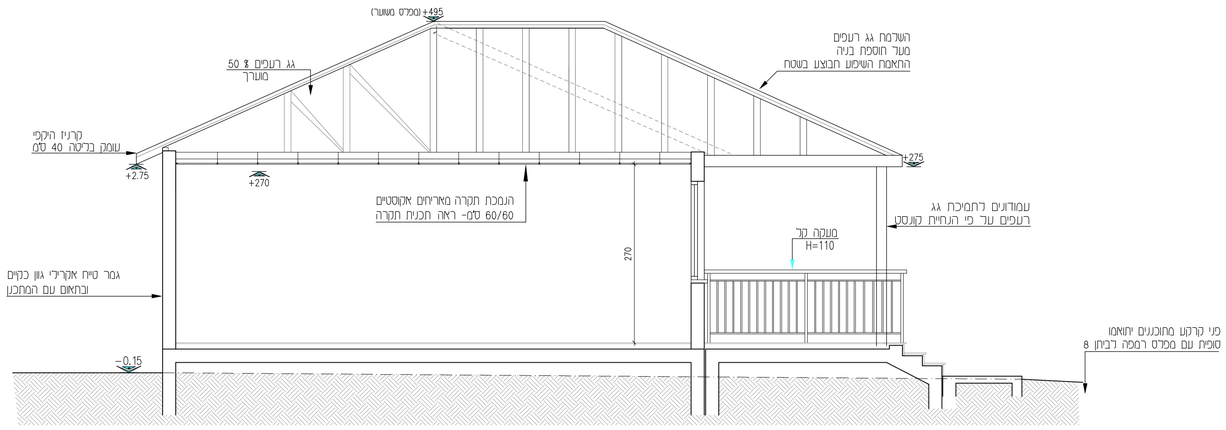

שיפוע חוסמת גג הרעפים יותאם לקיים
גובה ארגז רוח בחוסמת גג הרעפים- יותאם לקיים

הערות:

1. יש לבצע צמגים וצורת על פי תכניות מהנדס האוסטרציה
2. יש לבצע ממ"ד על פי גריונות ופרטי הג"א מאושרים
3. יש לבצע ביידוד תרמי על פי חקן ולפי הנחיות מהנדס הבנין

1. אין לסדוד מהתכנית.
2. המבצע אחראי לבדיקת המידות ולהתאמתן במקום.
3. על המבצע לבדוק את כל המידות והכמויות בתכנית ובמקום בעובדה לפני תחילת העבודה.
4. על כל טעות או אי התאמה יש להודיע למתכנן ולממלס.
5. אין לחרוג מהחוק בעיה מאושר.
6. יש לבצע חורות בטון בגובה מינימלי 20 סמ כל 10 שורות בלוקים.
7. יש לבצע חורות בטון בגובה מינימלי 20 סמ מעל ומתחת לפתחים.
8. יש לבצע הכנה לארגז תריס עשר כל פתח המסומן בתכנית מידות הארגז יקבע בהתאם לדגם בהוראות היצרן.
9. אין תגעות מחיים הגבה סיגה לא אין חזק.
10. חדרים רטובים ומרפסות מרוצפת:
   - יש לבצע הגבהה בכניסה ליחידה/ מרפסת.
   - יש לבצע רובקה ואיטום זמת עד 1 מטר מתחת לפני ריצוף.
11. מידות ממחיי הדרגות כולרות נסיגה עד 2 סמ מכל צד עבור משקוף שיש.
12. מרובים 4" כפי שמצוין בתכנית גג שמקמו בתוך יציקה" אם המרוב ממקום במסוך בקרבת עמוד בטון ניתן להצמידו בתאום עם המתכנן לעמוד בטון -אין לגרום מטמה תחת העמוד לטובת המרוב.
13. קונסאות בקורות בחדרים הרטובים שמקמו במקום נסחר ובתאום עם עם המתכנן.
14. יש לבצע צינור אחורי 3" בתוך יציקת בטון בצמוד לכל אסרה.
15. יש לבצע הפרדה של כל אלמנטים בכניסה לחדרי הצנה כמו כן ממלס רצפת חדר הצנה יוגבה בכ-1 סמ מהמפלס הכללי של הבית.
16. יש לתאם מקום מרכזית אוסטרצה עם המתכנן ארא אם כן צוין מקומה בתכנית.
17. יש להשתמש בחוות אוקסר באלמנטים יצוקים.
18. בכל פתחי קירות רטובים על הקבלן לדאוג לביצוע של הגלמות יציקה בין חדרים ראשונים

*** גובה ±0.00 יקבע סופית בתאום עם המתכנן**

- בטון קונסטרוקטיבי לפי הנחיות מהנדס

מס'	תאריך	מהות העדכון	מהדורה / עדכון	תפוצה
0	31.12.17	למכרז		
1				
2				
3				
4				
5				
6				
7				

אדר'	נכנס	מגיש	מתכנן	אינסטלטור	יועץ אקוסטי	יועץ בטיחות	יועץ נגישות	יועץ
							●	

שם הפרויקט:

תיכון בית ירח

נושא התכנית:

תוספת כיתת אם- חתך חזית

שם הקובץ:	k-Rishona
קנ"מ:	1:50
מהדורה / עדכון:	1
תאריך:	01-07-18

לעיון	00.00.00
למכרז	01-12-18
לביצוע	00.00.00

מס' גליון: 4

דניאלה קינן
תיכנון אדריכלי ועיצוב
נייד: 050-7243390 טלפקס: 04-6709111
ת.ד. 1131, כרמי המושבה 15105 masad1@zahav.net.il