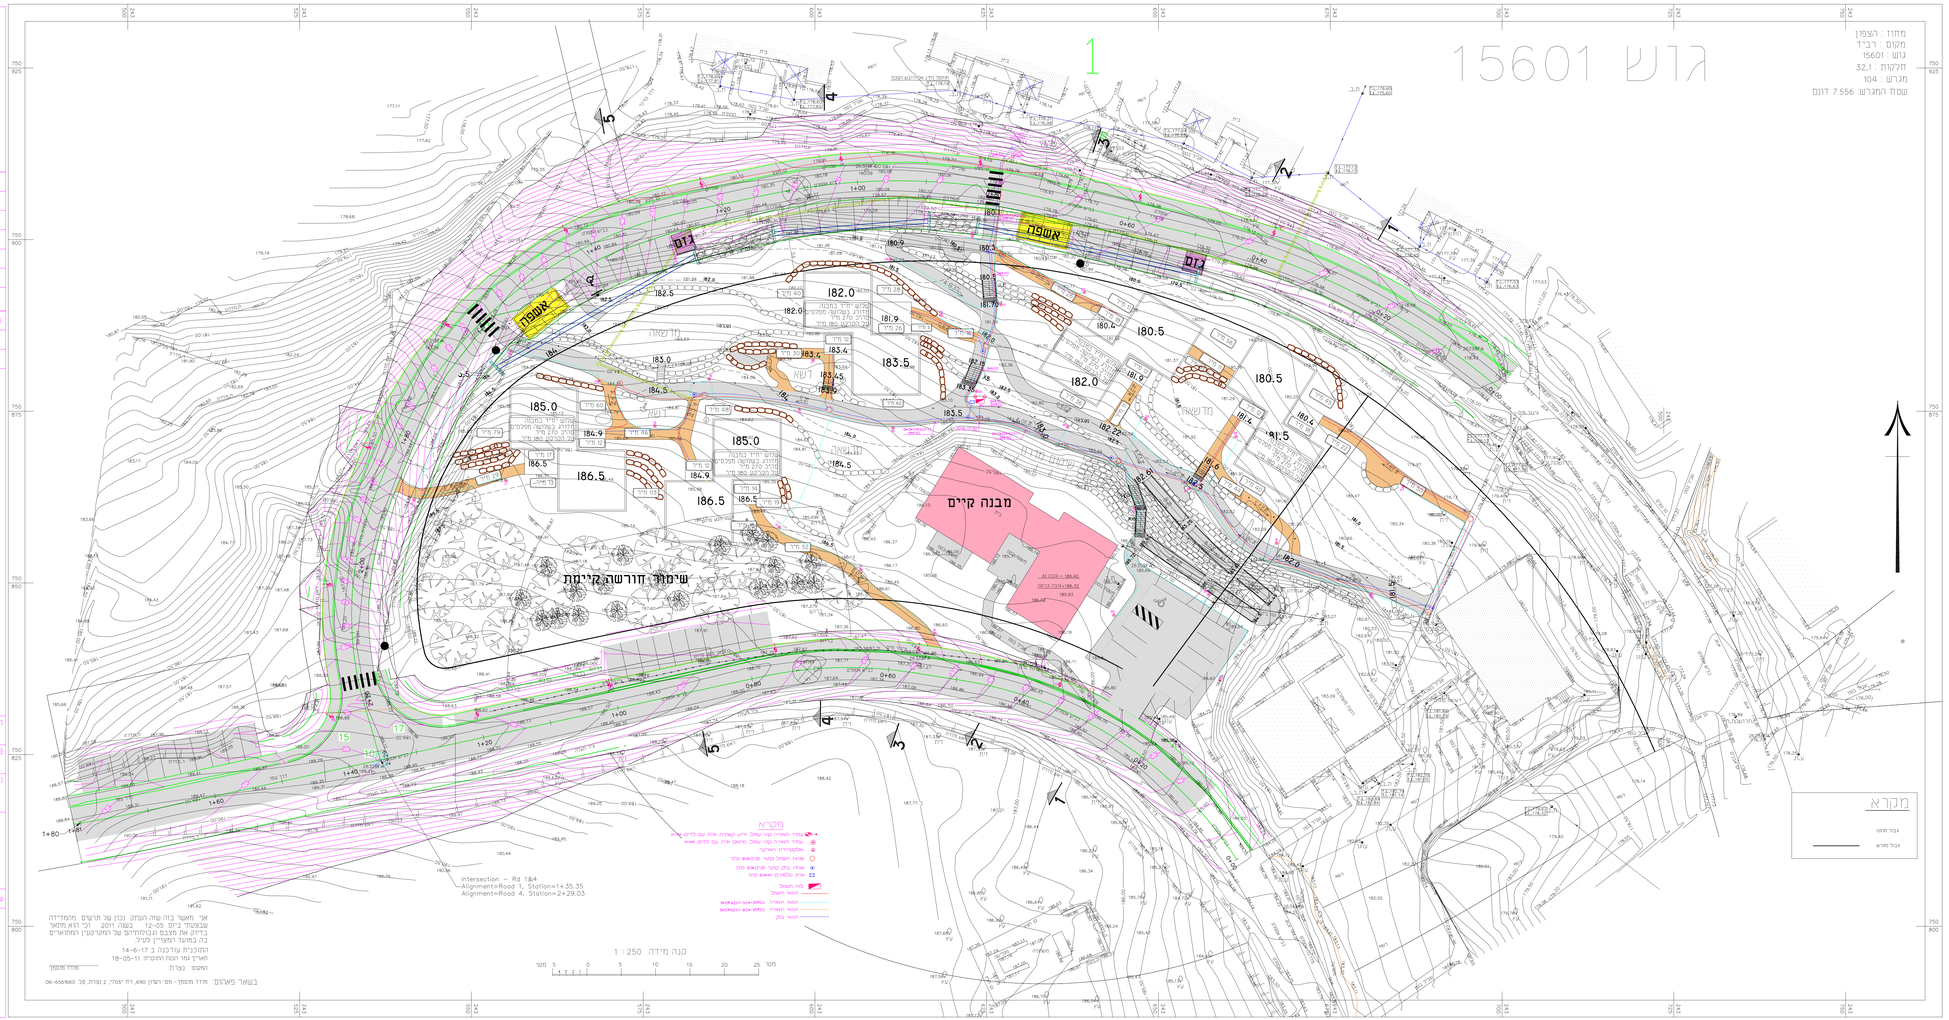

תפוצה

עבור	תאריך

שינויים

מס'	הערות	תאריך
1	התוספת רקע	10.12.17
2	העתקת קו סלמון	17.01.18

1. המבצע אחראי לבדיקת המידות באתר ולהתאמתן במקום אין לקחת מידות במדידה מהשרטוט
2. אם במהלך הבצוע המבצע ניכה סטת א' ר-התאמה - עליו לפנות למתכנן / מפקח

תחום	מועצה אזורית עמק הירדן
פרויקט	שכונת מפגשים רביד
נושא	תשתית חשמל, תאורה ותקשורת

מס' שרטוט	574-01	תכנן: אלון
		שרטט: עדי
		בדק: אלון
		קנ"מ: תאריך: 15.10.17
שם שרטוט	574-01.dwg	קטין ☐ ממוזג ■ בביצוע

ניצוץ
הנדסת חשמל בע"מ
רח' התשבי 9, חיפה 34569
טל. 04-8661070, פקס: 04-8643250
דואר אלקטרוני: info@nitzotz.co.il