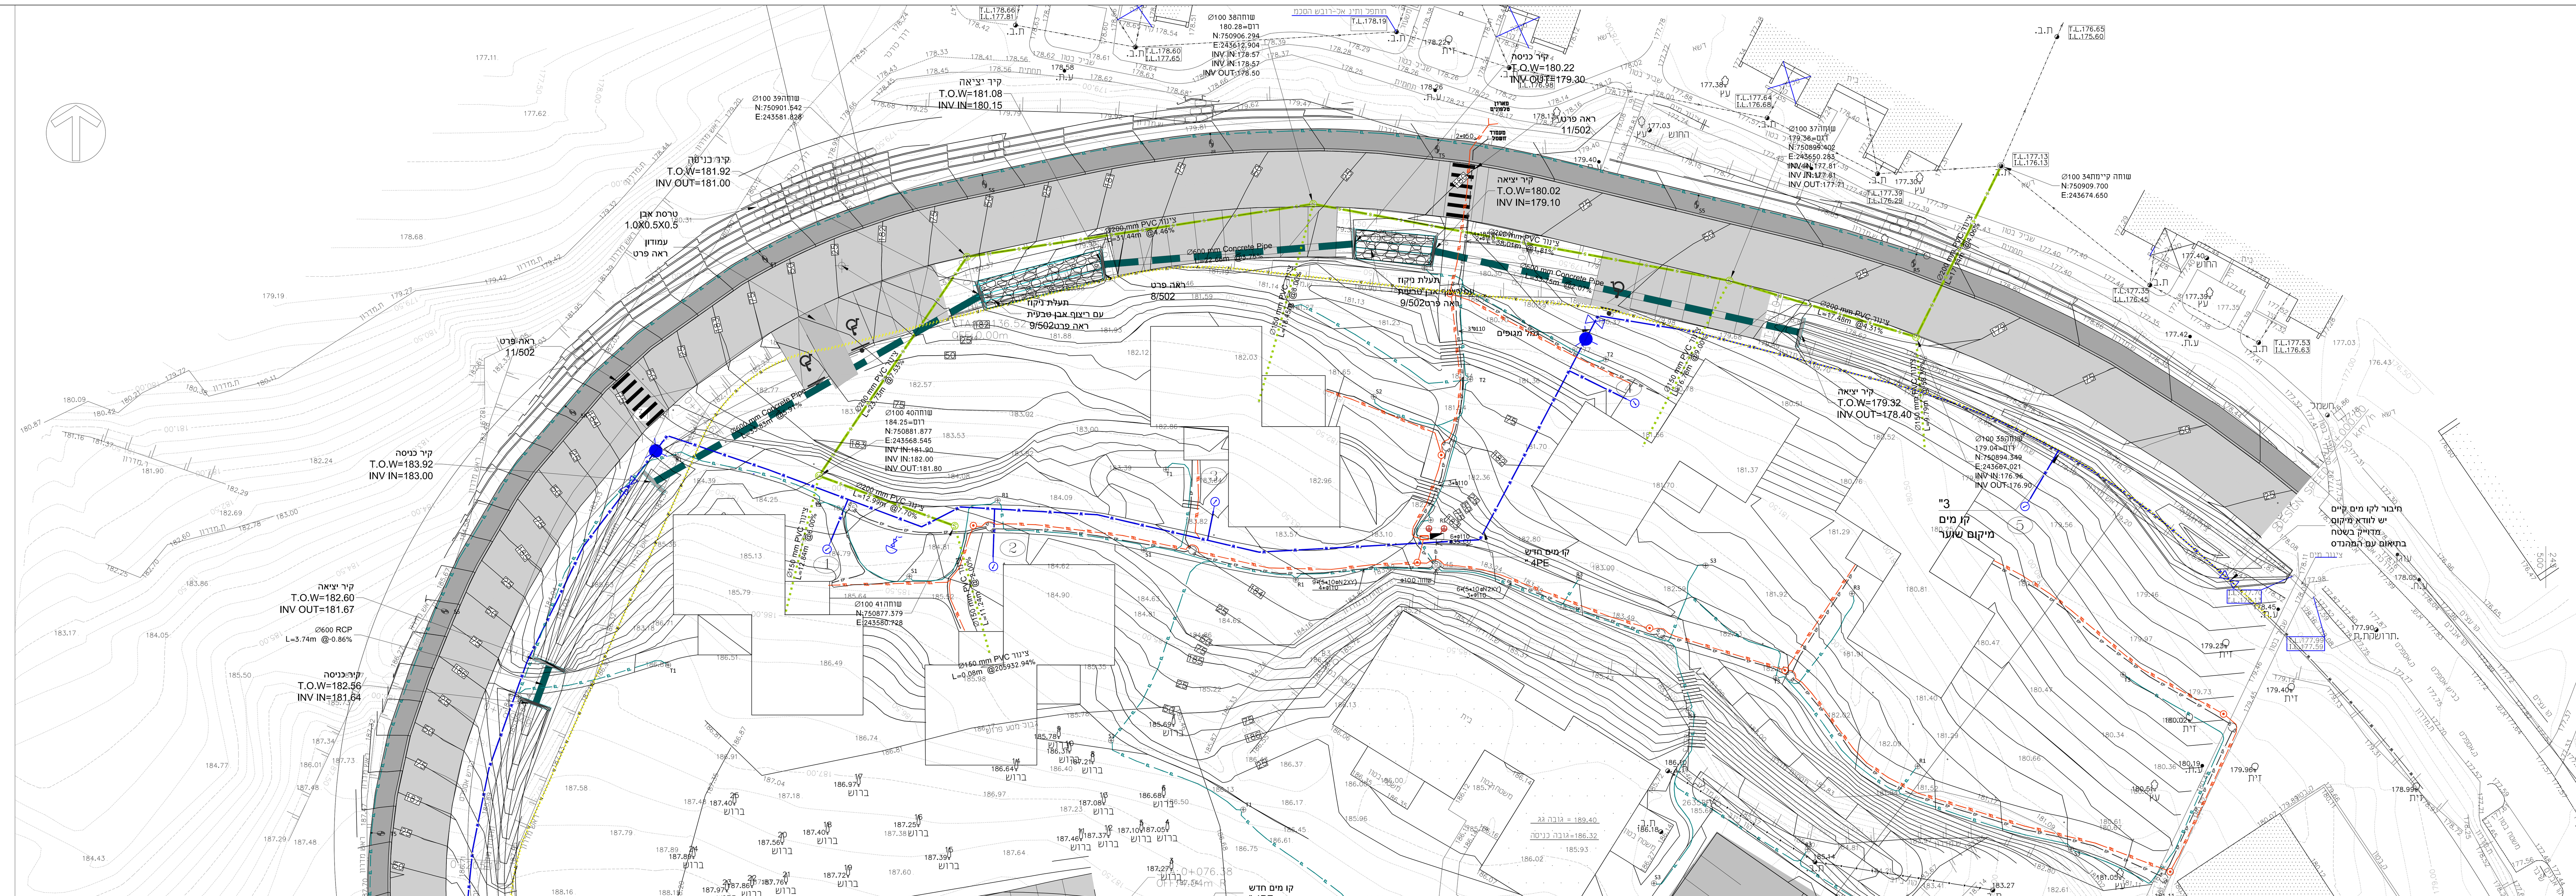

מקרא:

- שוחת ביוב
- הכנה לחיבור מונה מים
- מגוף
- הידרנט
- שסתום אוויר
- מספר נקודה
- קו מים מתוכנן לשתיה
- קו מים קיים לשתייה
- קו מים לשתיה קיים לביטול
- קו ניקוז מתוכנן
- קו צינור ביוב מתוכנן

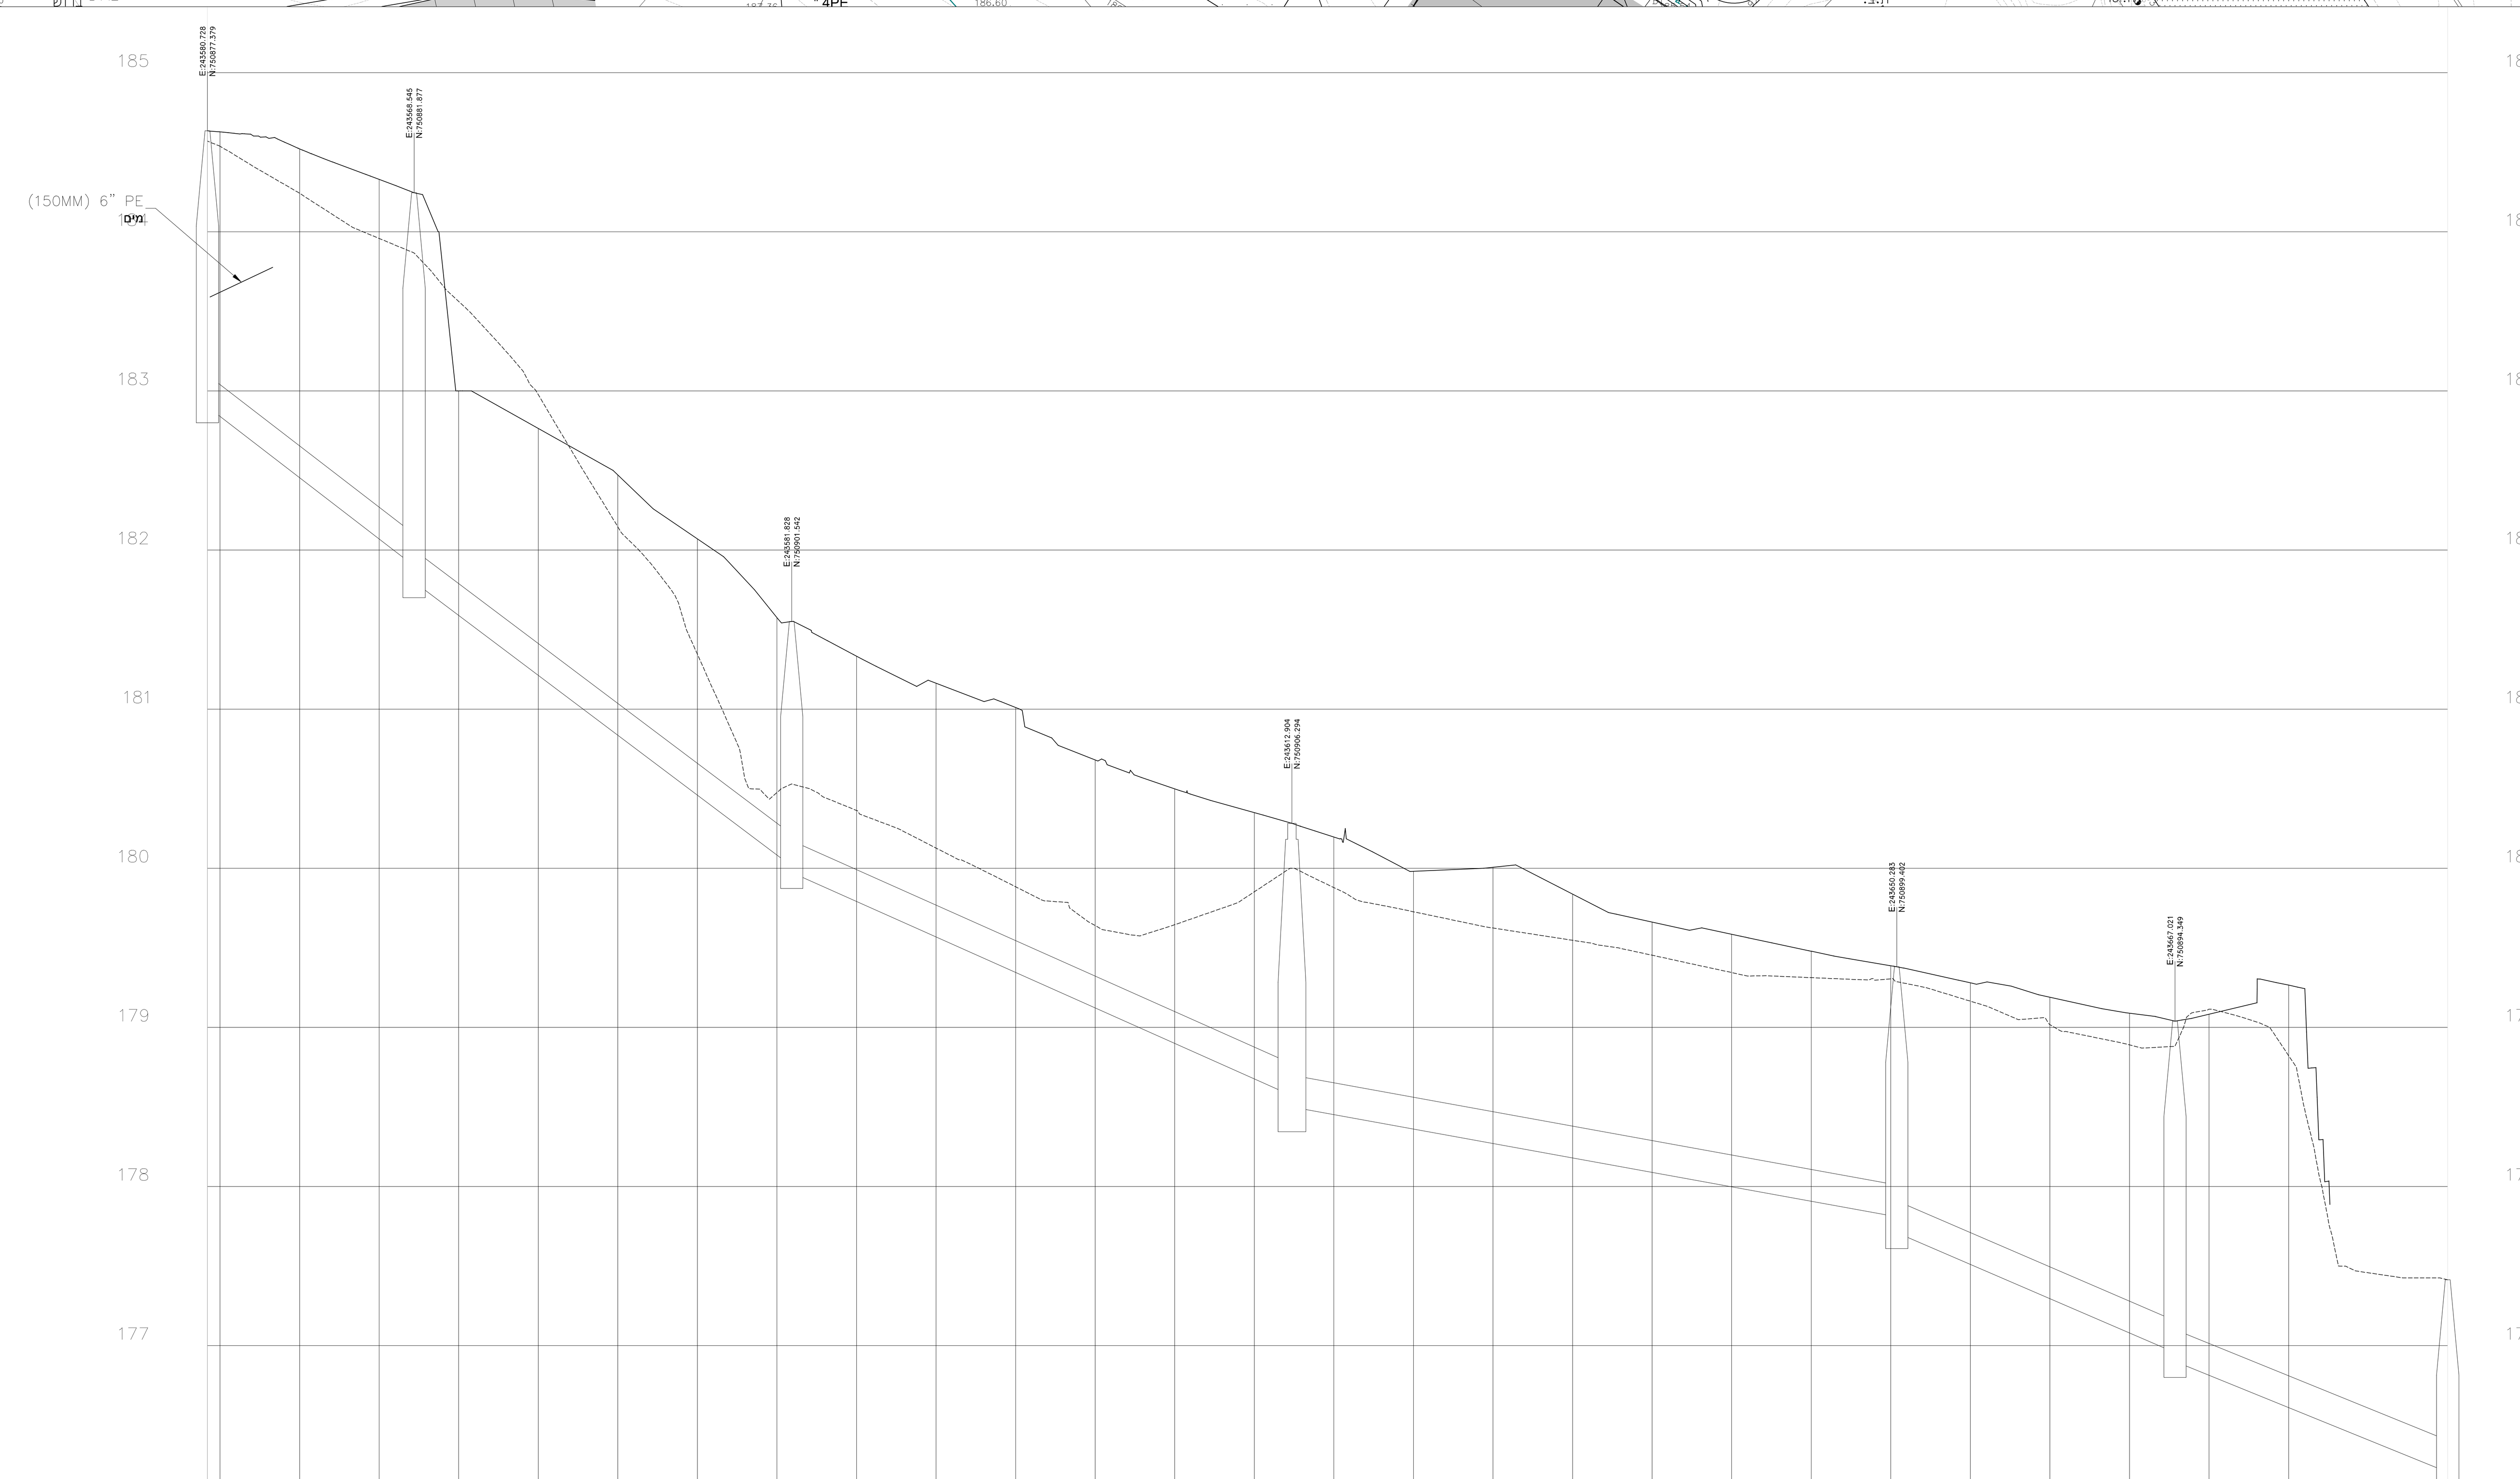

	41		40		39		38		37		35		34
Structure Number מספר מבנה	שוחה		שוחה		שוחה		שוחה		שוחה		שוחה		שוחה קיימת
Rim Elevations רום פני המכסה	184.63		184.25		181.55		180.28		179.38		179.04		177.41
Invert Elevations רום תחתית הצינור	182.90		181.80 / 181.90		179.97 / 180.01		178.50 / 178.57		177.71 / 177.81		176.90 / 176.96		176.20
Rim to Sump Depth עומק תחתית המבנה	1.73m		2.45m		1.58m		1.79m		1.67m		2.14m		1.21m
Pipe Data נתוני צנרת		PVC L=42.74m Ø=200mm S=7.70%		PVC L=78.08m Ø=200mm S=7.53%		PVC L=103.24m Ø=200mm S=4.46%		PVC L=124.72m Ø=200mm S=1.81%		PVC L=57.42m Ø=200mm S=4.31%		PVC L=56.29m Ø=200mm S=4.06%	
	4+61.91		4+19.30		3+41.44		2+38.30		1+13.60		0+56.24		0+00.00

SEWER MAIN (1)

מ"קנ: 1=250(H) 1=25(V)

מהדורה	תאריך	תאור עדכון	אישר

המבצע אחראי לבדיקת המידות ולהתאמתן. במקרה של טעות או אי התאמה באחריות המבצע ליידע מיד את המתכנן.

תרשים התמצאות

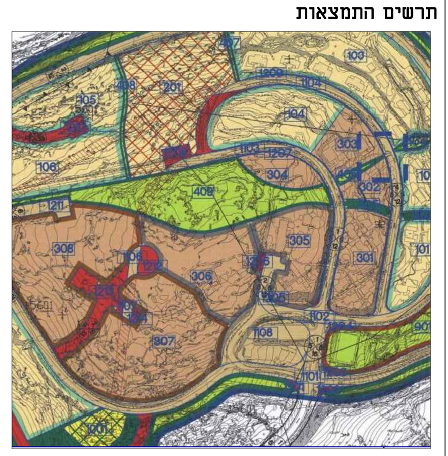

פרוייקט:

שכונת מפגשים

רביד

שם התכנית:

מערכות מים וביוב
תנוחה וחתך לאורך

לעיון ○ לאישור ○ למכרז ● לביצוע ○

מהדורה	תאריך	תכנן	שרטט	אישר
00	05/12/17	א.ש.	ש.א.	

sharff גרופ LTD CIVIL ENGINEERING

ISO 9001: 2008 מערכת ניהול איכות מאושרת

sharffgroup@gmail.com ☎ 04-6860608 054-3300549 הזית18זכרון יעקב

גיליון מס': 503

קנ"מ: 1 : 500

למכרז 31-08-18