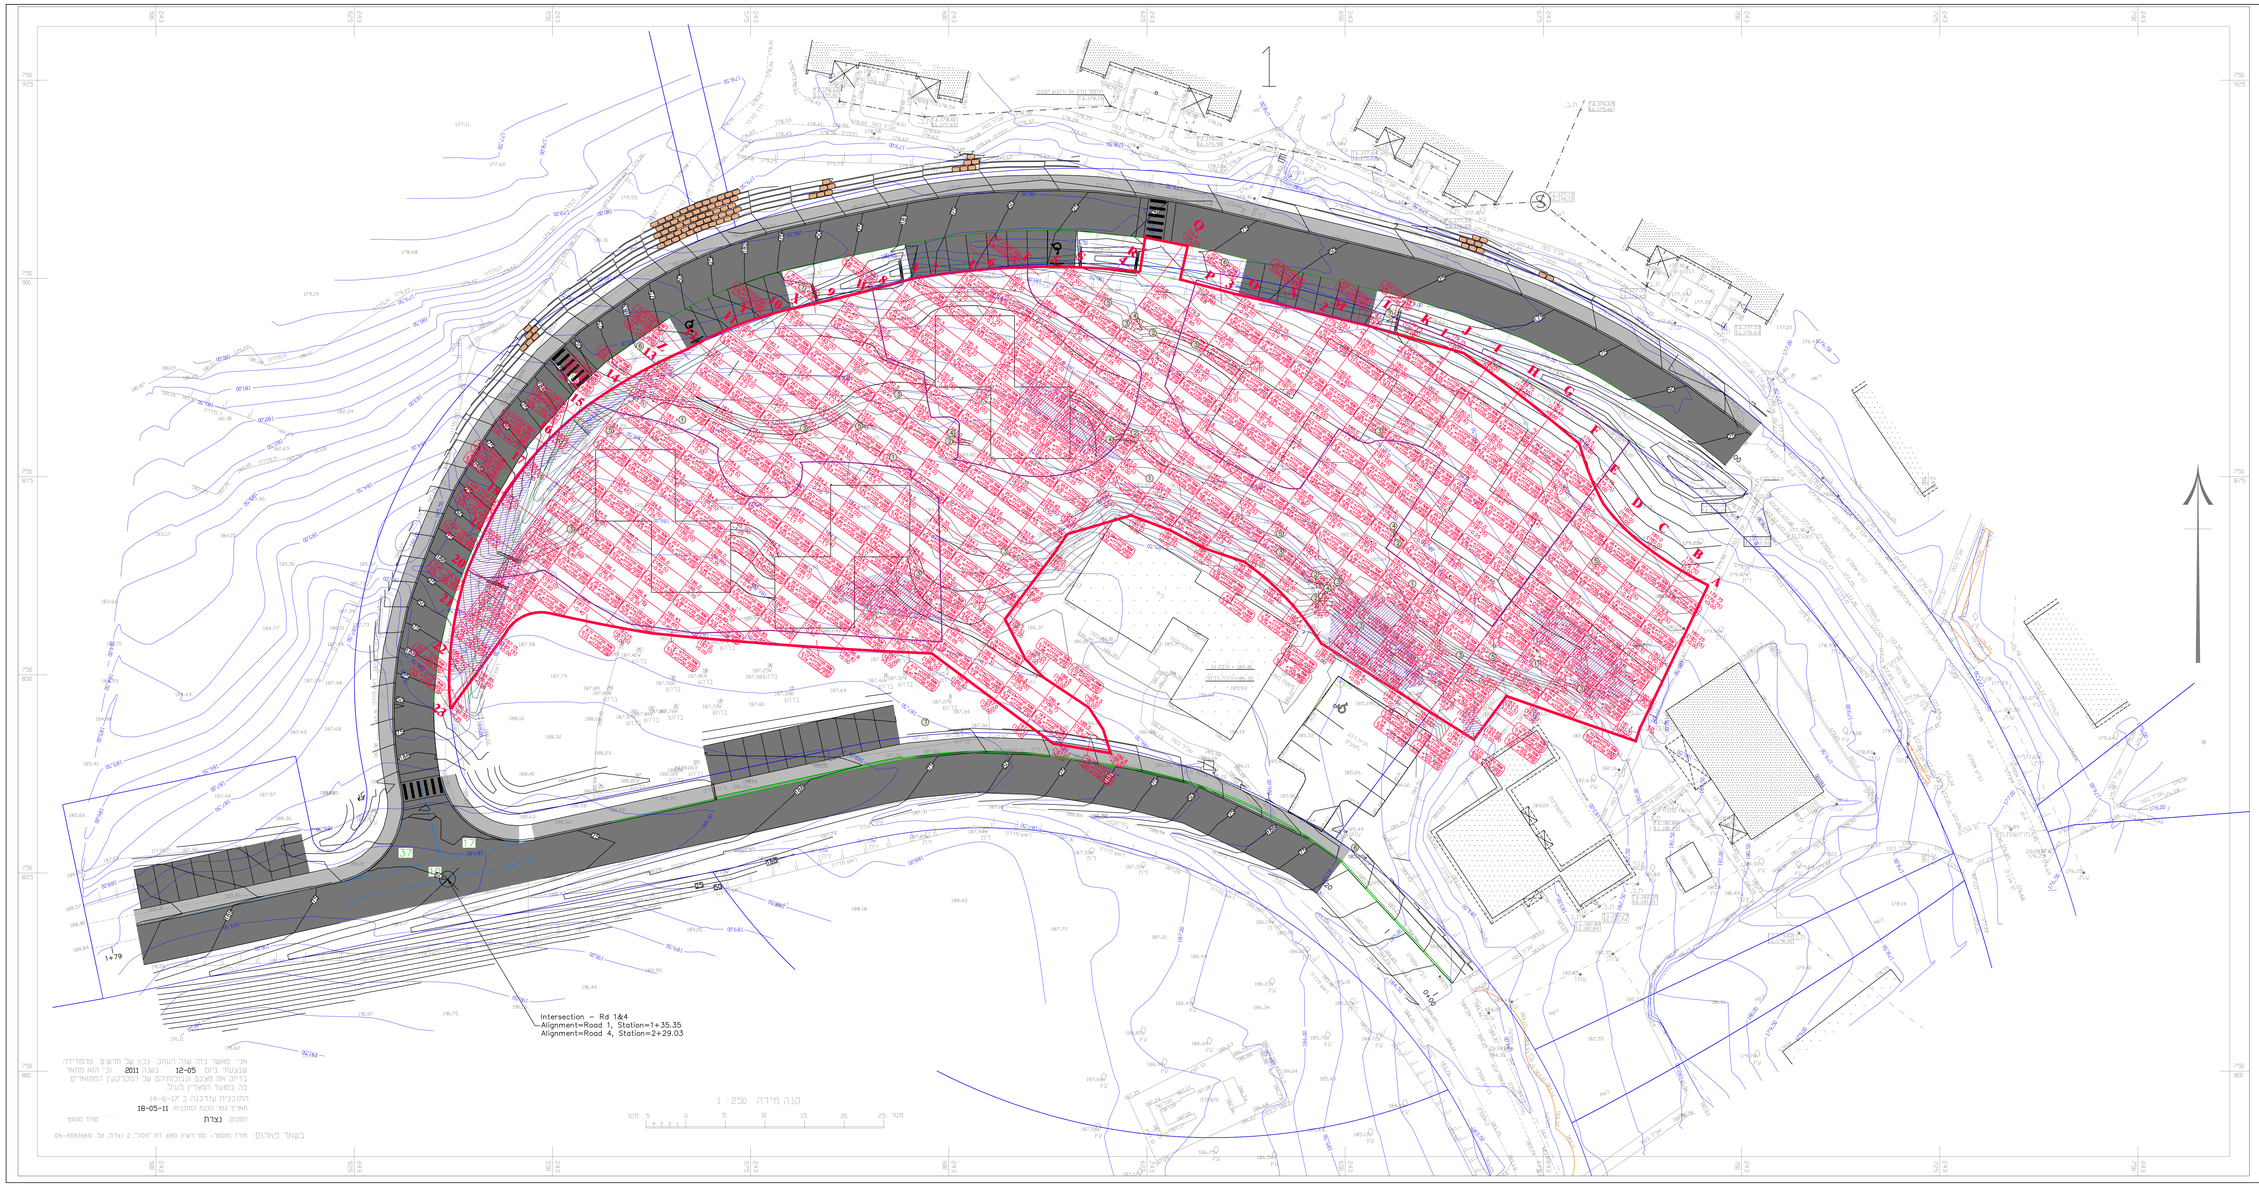

מקרא

הפרש מתוכנן (ס"מ)

סלולי

גבול מתחם פרטי

הערה: גובה עמודות עפר 50 ס"מ מגובה מבנה
30 ס"מ מגובה ריצוף מתוכנן
1-40 ס"מ מגובה גינון מתוכנן.

תמצה		
תאריך	שם	כמה
19.12.17	רביד, שטבלב, פייר	
4.06.17	למכרז	
20.5.19	למכרז כלל-קליין	

תאריך	תאר השינוי

לעיון ☒ 23.08.17 למכרז ☒ 4.06.17 לביצוע ☐

אזור	קיבוץ רביד
פרויקט	שכונת המפגשים
תוכן הגליון	תכנית עבודות עפר

מס' עמודה	קנה	קנ"מ	תאריך	תוכן	שרטט
		1:250	23.08.17	רחל אלבי	דאלה
3-9		המבנים אחלה לבדיקה וכדיקה ולהתאמה נמסם על המבנים לכמי אז כל הדרות וגב כל מפות א אל המאמה יחדיש למקבלאת לכנס סדות עלי סדיה. מהשרשאי			

ארפי - אדריכלות עוף
ת.ד. 307 יובלים ד.נ. משגב 20142
טל. 04-9991777 פקס. 04-9991778