



פירוק מחיצה כולל תיקוני תקרה




מטבחון : פירוק משטח שיש עם ארון תחתון : שירותים : פירוק אסלה וכיור



הפרש גובה 3 ס"מ

רכיב מפח מגולוון מרוג

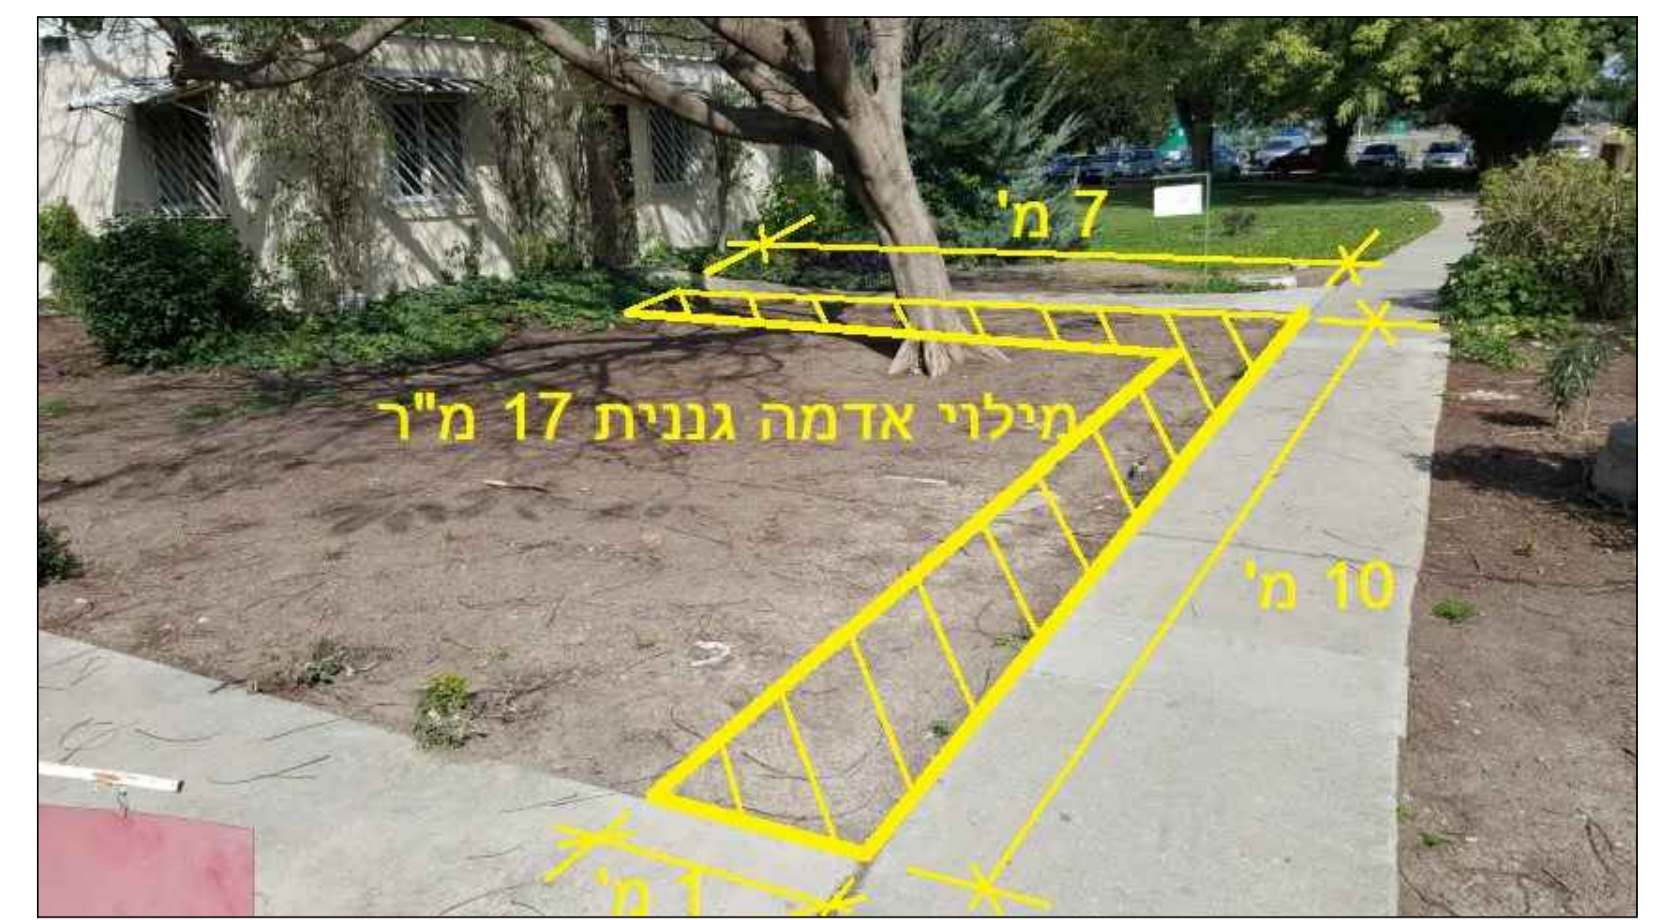

מילוי אדמה גניית 17 מ"ר




פירוק מחיצות כולל תיקוני תקרה




הנמכת אדן החלון כולל התקנת חלון חדש

משטח מתקפל

מערכת עזר לשמיעה מסוג לולאת השראה

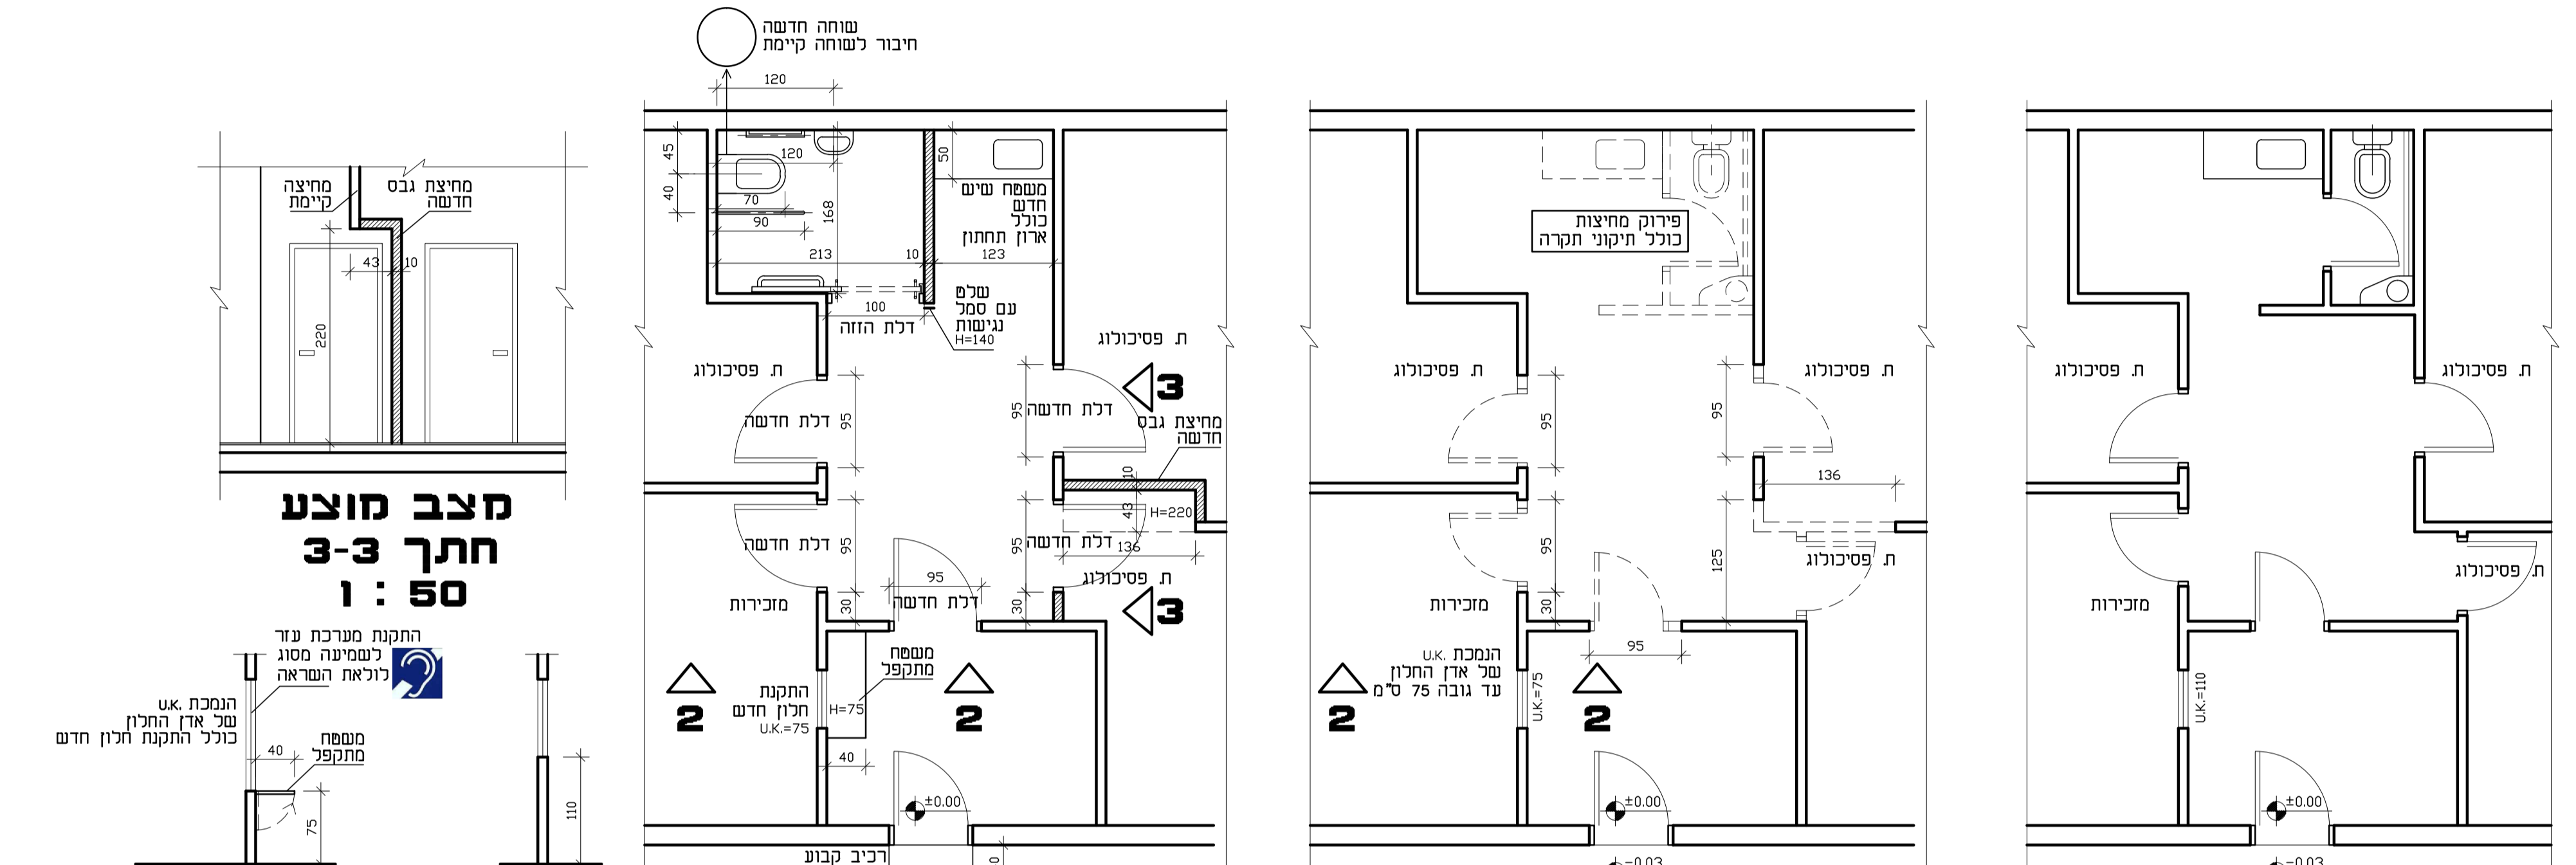

מצב מוצע חתך 3-3 1 : 50

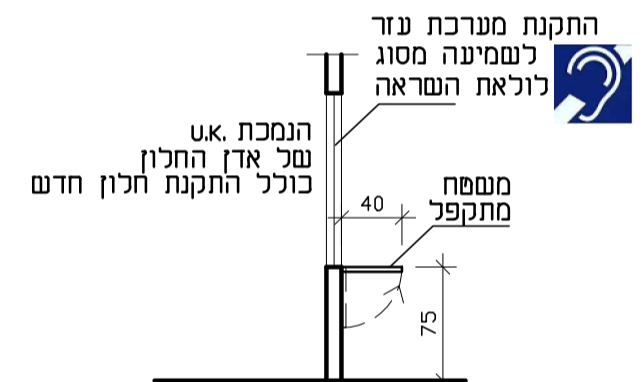

מצב קיים חתך 2-2 1 : 50

תכנית מצב מוצע


תכנית הריסות שירות פסיכולוגי חינוכי [שפ"ח] 1 : 50

תכנית מצב קיים




התקנת שלט עם סמל גישות

התקנת מתקן למניעת חנייה (עמדון או אלמנט יצוק)

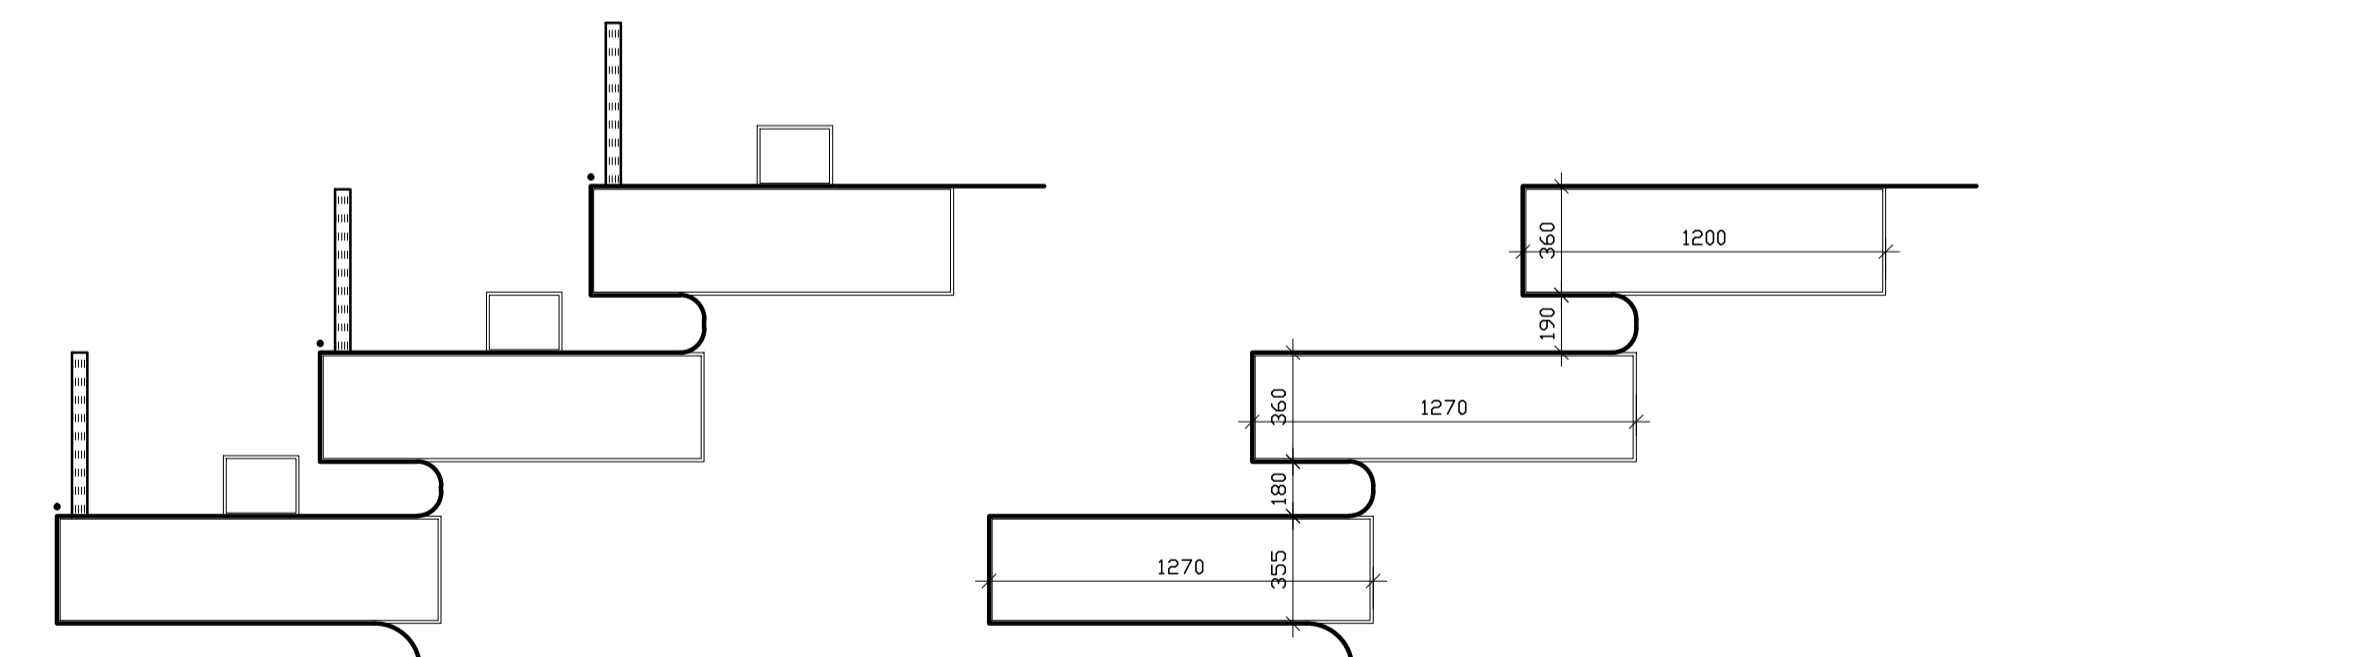

מצב קיים תחנות אוטובוסים 1 : 250

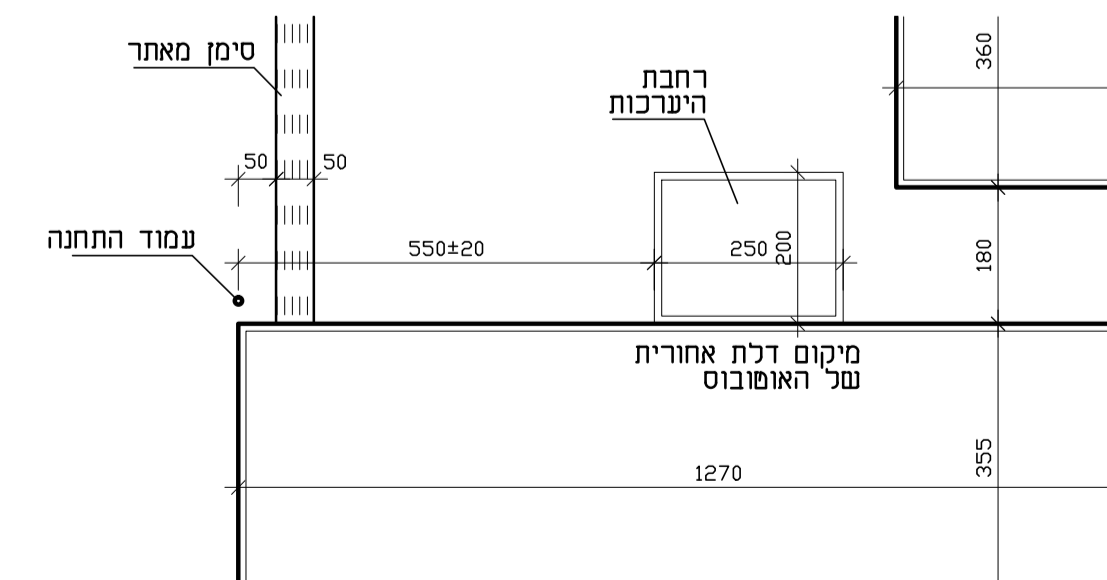

קטע תכנית מצב מוצע 1 : 100

הערות כלליות :

1. הקבלן ייקח מידות בשטח לפני הביצוע במידה שכל אי הבנה או אי התאמה במידות יש ליצור קשר עם המתכנן באופן מיידי.
2. תכניות וכתב כמיות להגנשה אינם כוללים עבודות שיפוץ כלליות במידה ונדרשות.

ניגשות 500
שולמה ברך
אדריכל מורשה נגישות מחרס
shlomo.baruch@gmail.com
054-3012145

מרכז ארלזורוב :
שירות פסיכולוגי חינוכי [שפ"ח]

מ.א. עמק הירדן
הנגשת מבני ציבור
שם הפרויקט :
שם הגיליון :
8