



## הרחבת כתחים בחדרי טיפולים


מס' סידורי	מספר/שם החדר	רוחב פתח קיים (פתח אור)	רוחב פתח קיים הפני למעבר (פתח אור)	תקנות רוחב פתח	רוחב פתח מוצע (פתח בנייה)	הערות	סוג דלת חדשה להתקנה
1.	חדר טיפולים 6	70	70	לא	95	הרחבת פתח והתקנת דלת חדשה	דלת חד כנפית כולל פרוזל דרוש
2.	חדר טיפולים 12 (אין שמש)	70	70	לא	95	הרחבת פתח והתקנת דלת חדשה	דלת חד כנפית כולל פרוזל דרוש
3.	חדר טיפולים 13 (אין שמש)	70	70	לא	95	הרחבת פתח והתקנת דלת חדשה	דלת חד כנפית כולל פרוזל דרוש

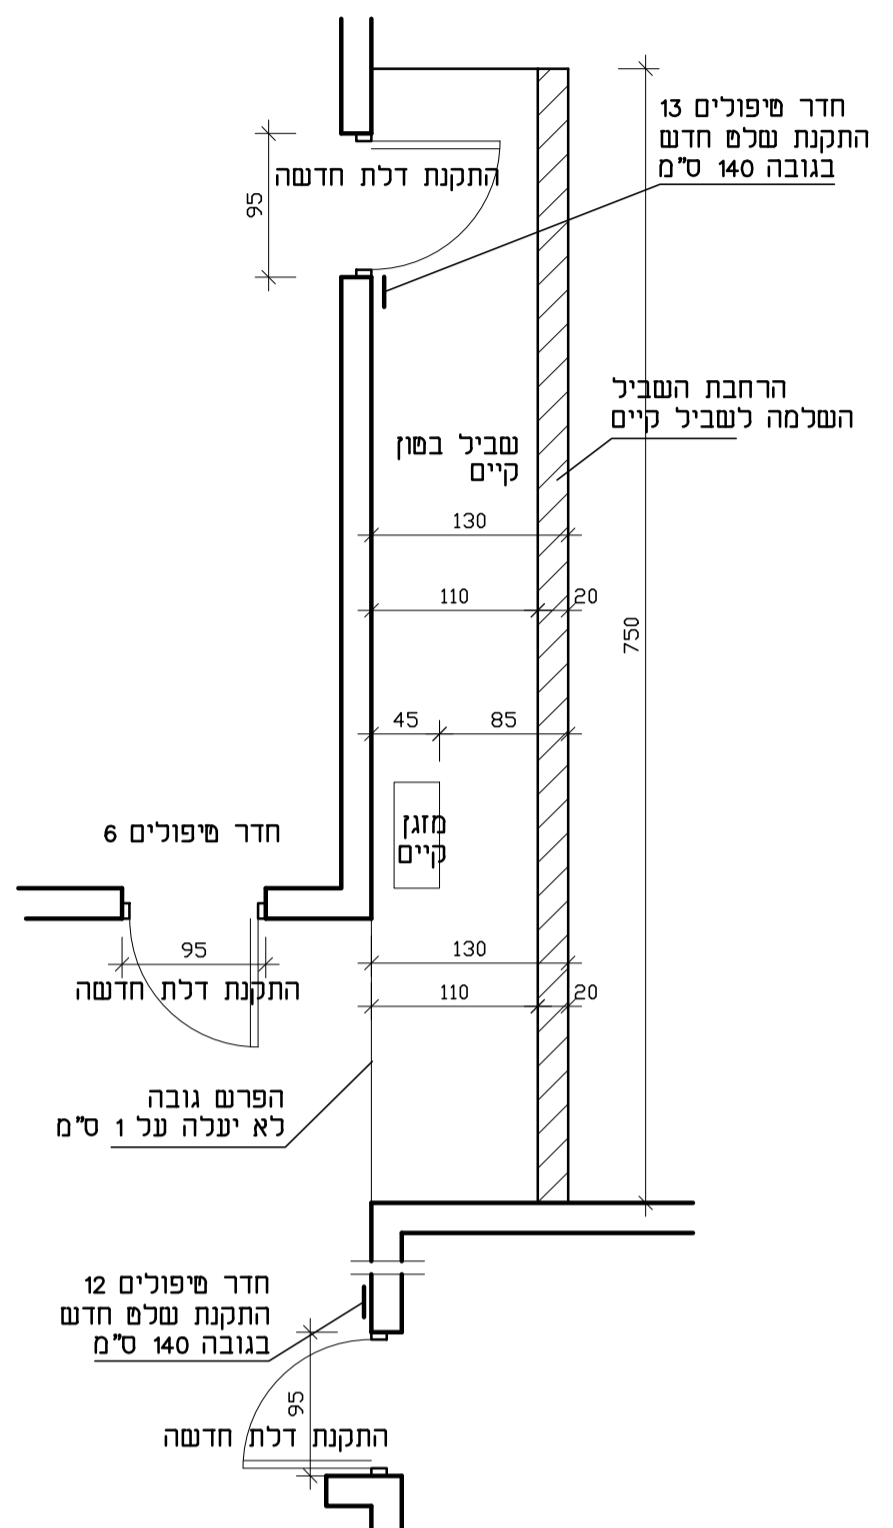


תכנית מצב מוצע

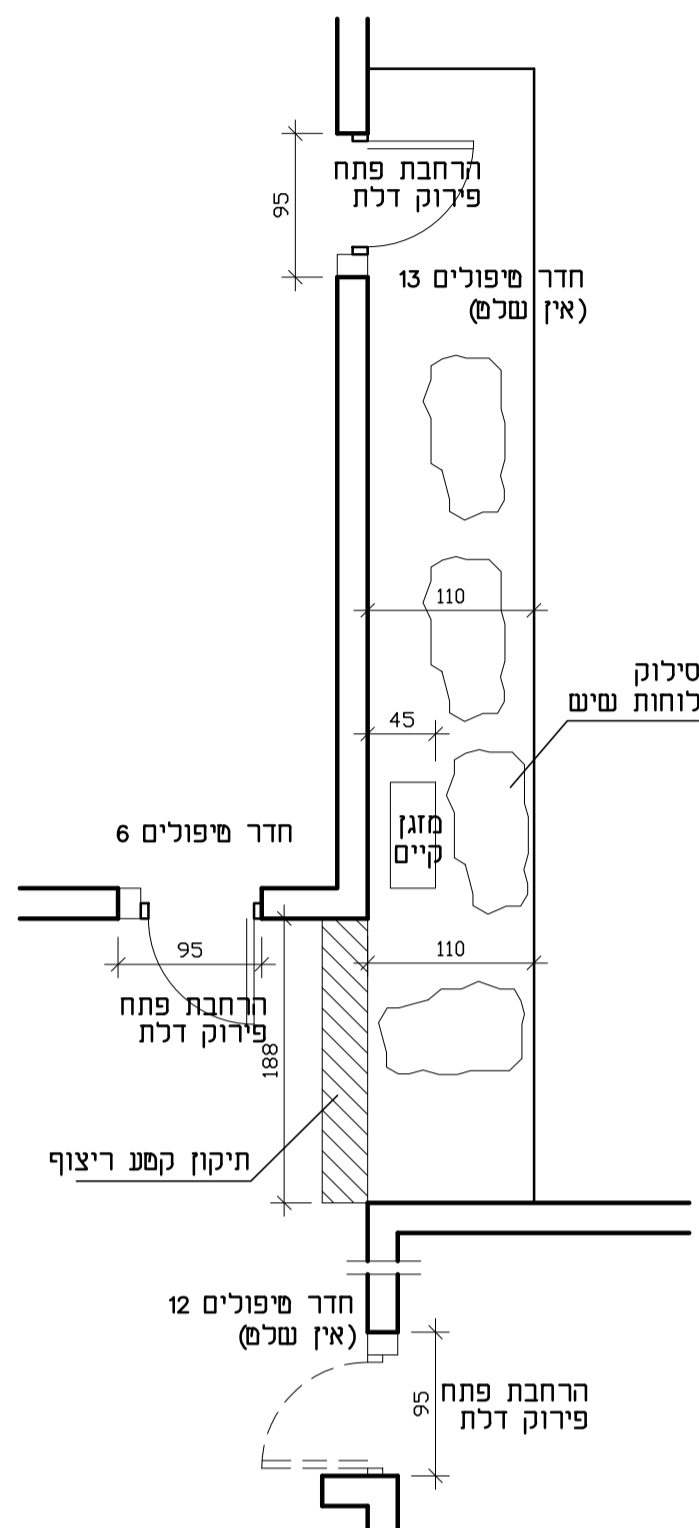

תכנית מצב קיים והריסות

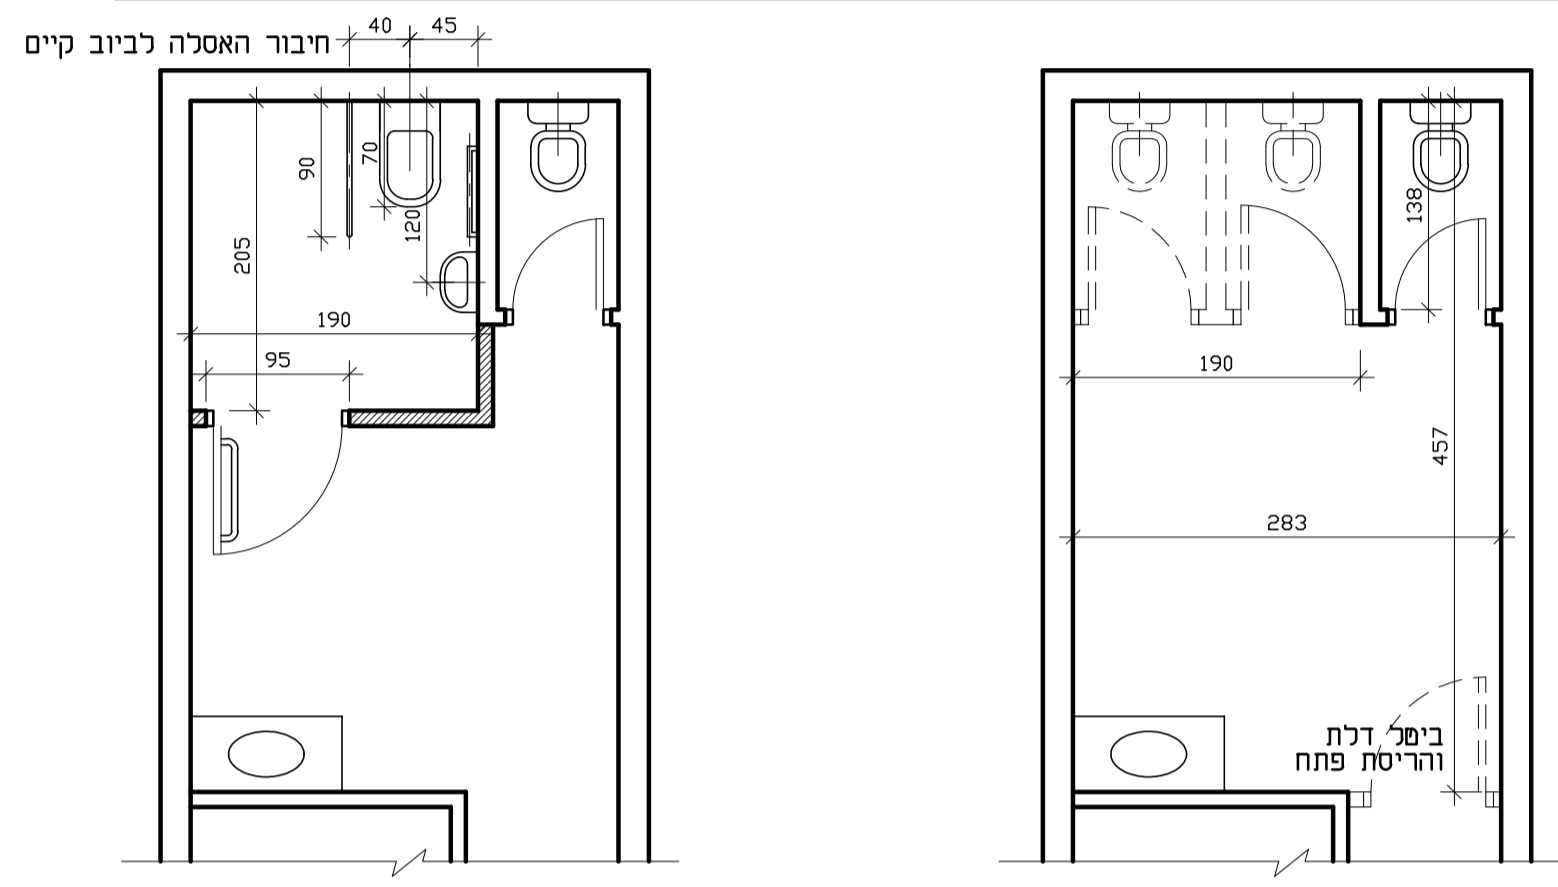


תכנית מצב קיים והריסות  
בית שימוש נגיש-משרדים  
תחנה לייעוץ  
1 : 50

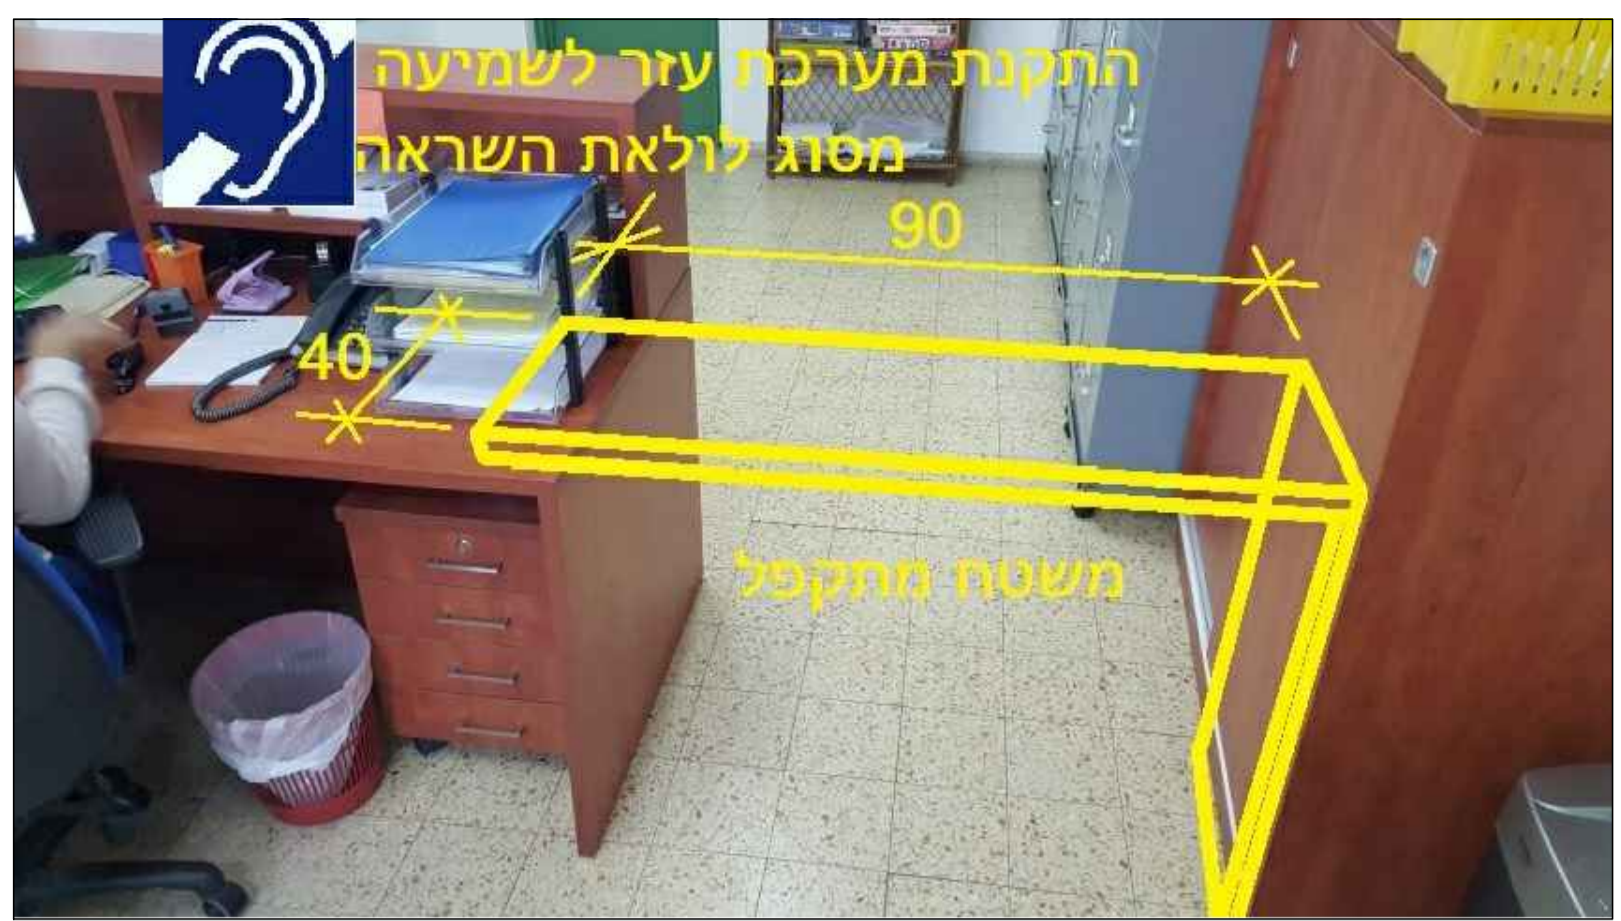


תחנה לייעוץ



חדרי טיפולים

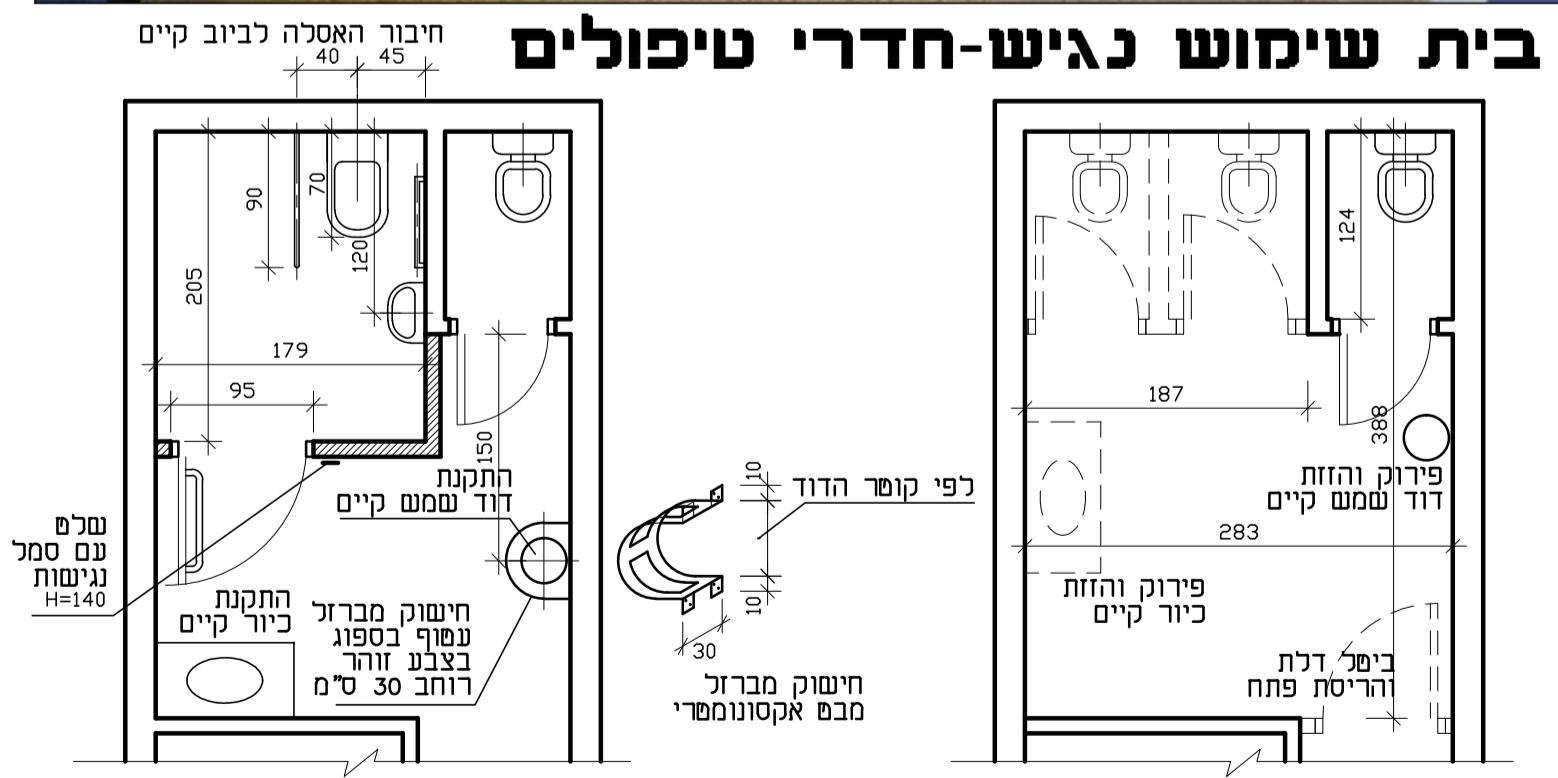

תכנית מצב קיים והריסות  
בית שימוש נגיש-חדרי טיפולים  
תחנה לייעוץ  
1 : 50

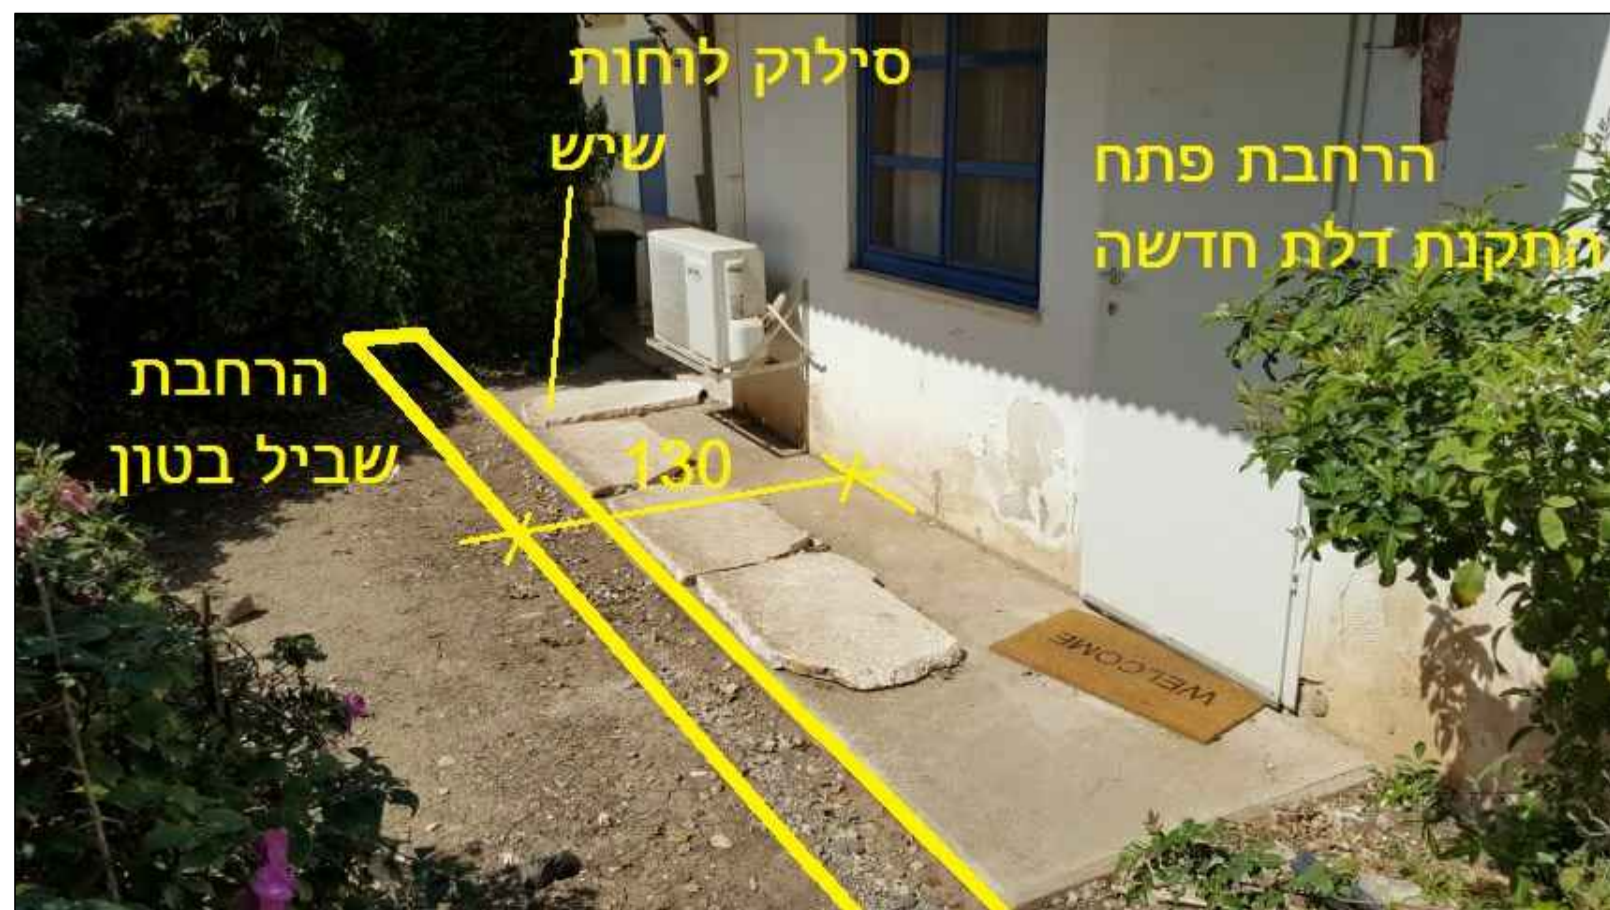

הערות כלליות:  
1. הקבלן ייקח מידות בעמסח לפני הביצוע במידה של אי הבנה או אי התאמה במידות, יש ליצור קשר עם המחנך באופן מיידי.  
2. תכניות וכתב כמויות להגנשה אינם כוללים עבודות שיפוץ כלליות במידה ונדרשות.

נגישות 100  
שילמה ברך  
אדריכל מורשה נגישות מחרס  
shlono.barukh@gmail.com  
054-3012145

מרכז ארלוזורוב :  
תחנה לייעוץ

מ.א. עמק הירדן  
הנגשת מבני ציבור