

הערות כלליות :
 1. הקבלן ייקח מידות בטוח לפני הביצוע במידה שכל אי הבנה או אי התאמה במידות יש ליצור קשר עם המתכנן באופן מיידי.
 2. תכניות וכתב כמויות להנגשה אינם כוללים עבודות שיפוץ כלליות במידה ונדרשות.



בית שימוש נגיש סמוך אולם הרצאות



אולם הרצאות



**עמותה לקשיש
בית שימוש נגיש**

**התקנת מתקן מים סדגם נגיש
ללא תמונה**



עץ בחצר




ספסל בכניסה



מחול





מחול

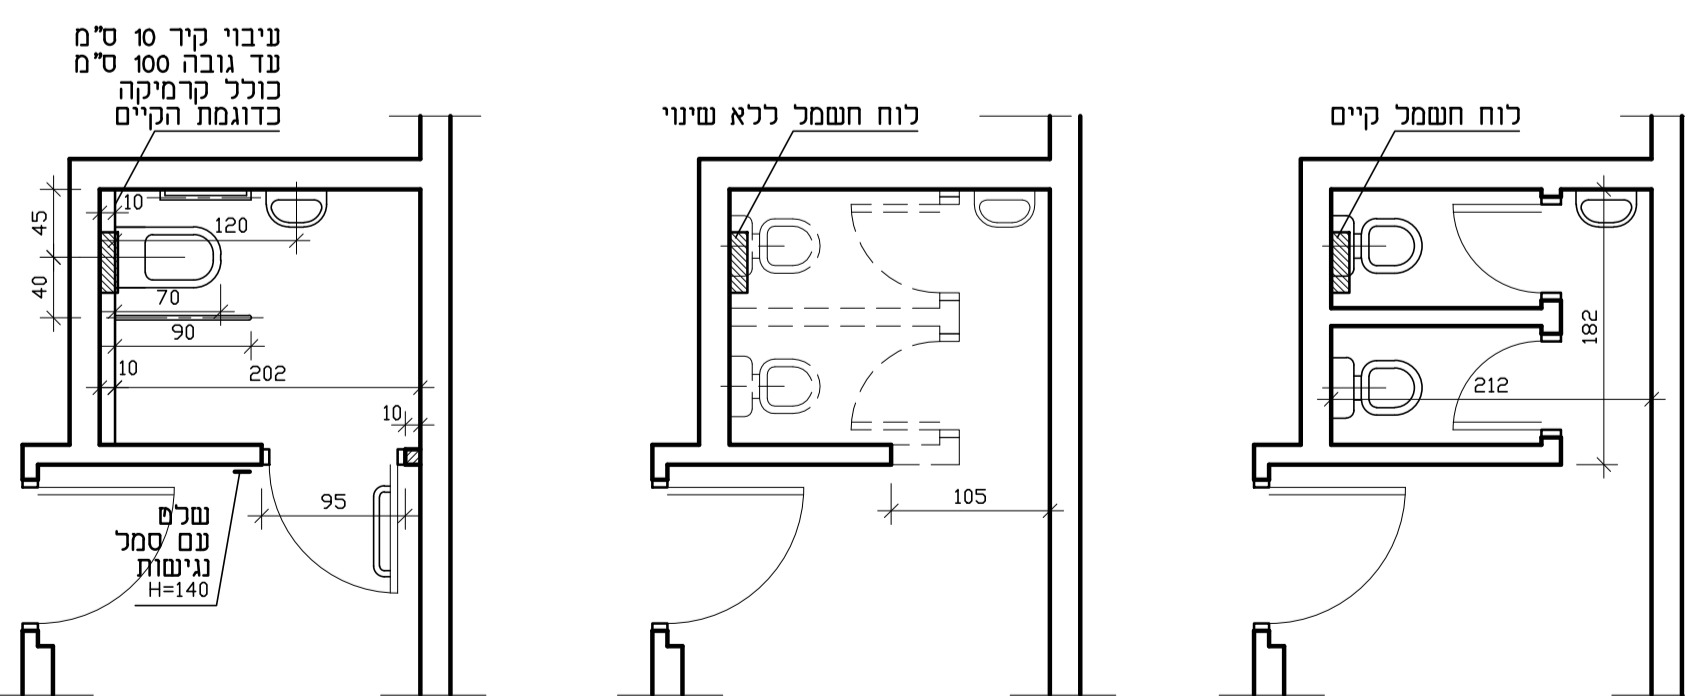

תכנית מצב קיים תכנית הריסות תכנית מצב מוצע

**בית שימוש נגיש
מחול**

1 : 50

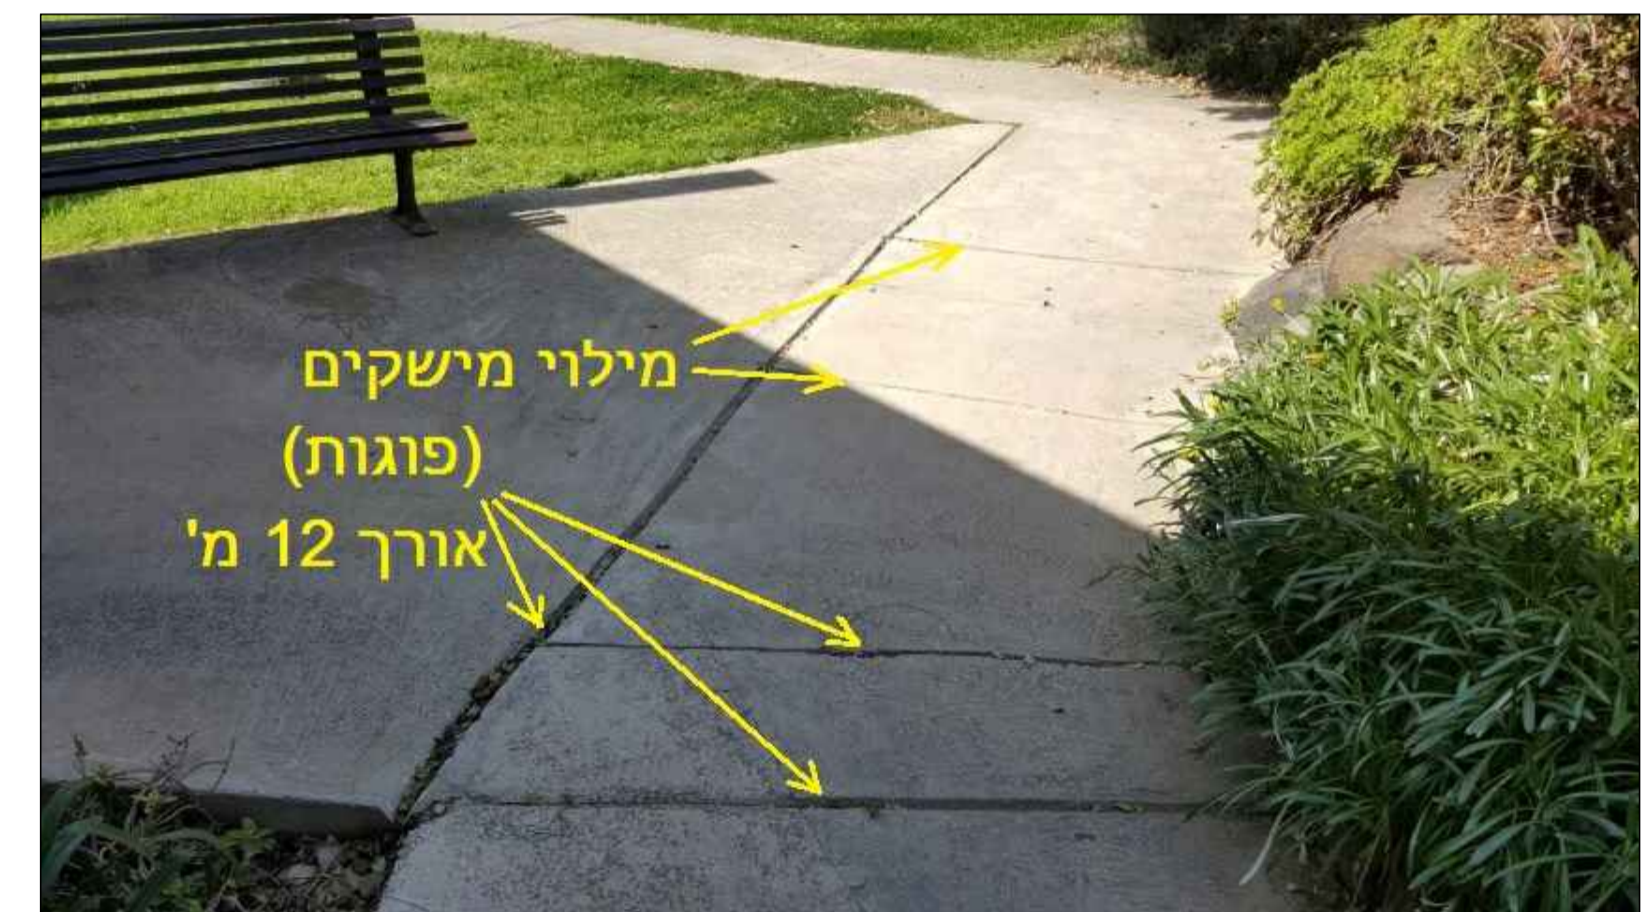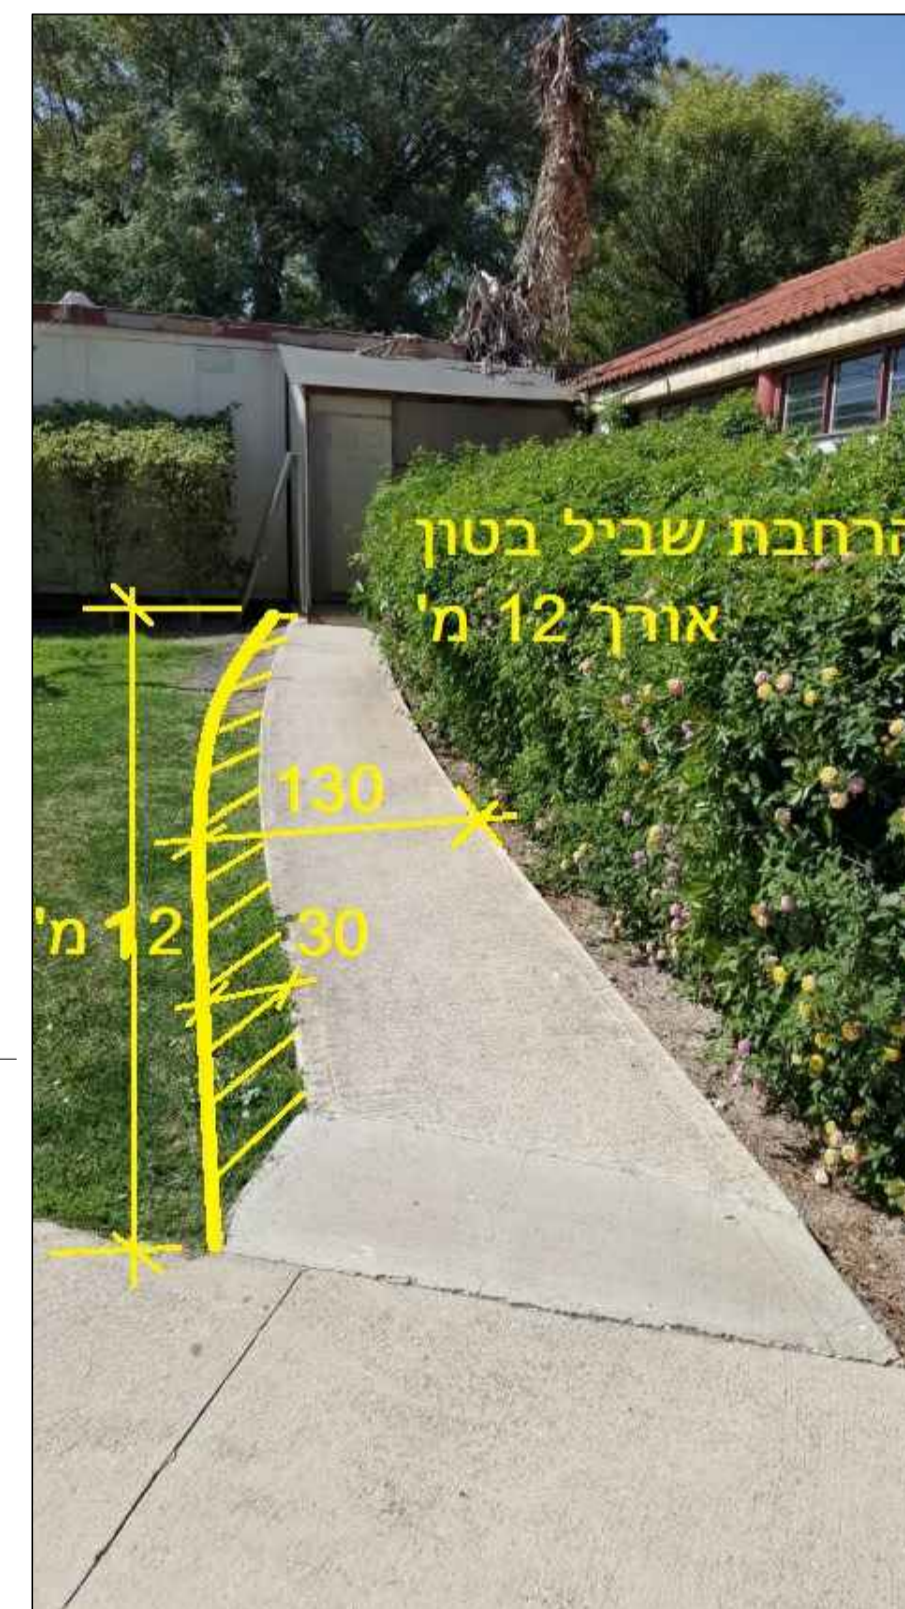

תיקון והרחבת שבילים

נגישות מסו
 שכלמה בדרך
 אדריכל מרגנה נגישות מת"ם
 shlomo.barukh@gmail.com
 054-3012145

**מרכז ארלוזורוב :
 עמותה לקשיש, אולם הרצאות, מחול**

שם הגיליון :

**מ.א. עמק הירדן
 הנגשת מבני ציבור**

שם הפרויקט :

גיליון מס' : **10**