


**חַתָּךְ A-A**  
**קני"מ 1:50**

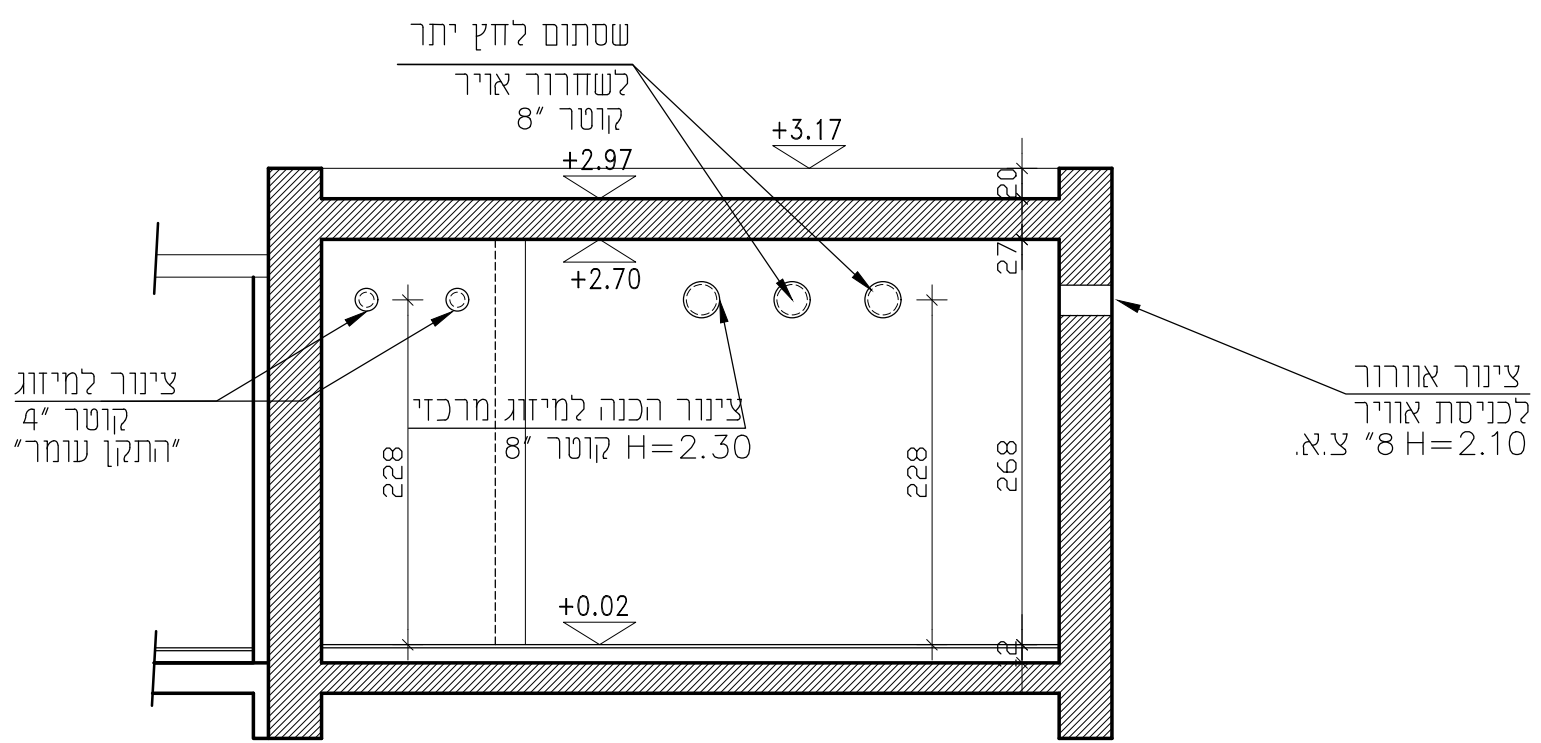

**חַתָּךְ B-B**  
**קני"מ 1:50**

**SZWARC**

**שוורץ אדריכלים**

017083627 .ז.ז

050-7330758 **אבנר אוליאל**  
avneroliel@gmail.com

052-8314923 **סמואל שוורץ**  
sammuel.szwarc@gmail.com

שם:	שורץ אדריכלים	אדריכל:	אבנר אוליאל
תאריך:	18/02/19	קני"מ:	1:50
מחבר:	אבנר אוליאל	תאריך סיום:	18/02/19
מיקום:		תאריך תחילת:	
מספר:		תאריך תחילת:	
כתיבה:		תאריך תחילת:	

**מחשב אלמגור**

**מחשב אלמגור**

**ממ"ס - תוספת בניה**

**חוקי ממ"ס**

תאריך עדכון: 18/02/19

המדרג: 4-א

**הערות:**

\_\_\_\_\_

\_\_\_\_\_

\_\_\_\_\_

\_\_\_\_\_

\_\_\_\_\_

שם:	
תפקיד:	
תאריך:	
מחזור:	