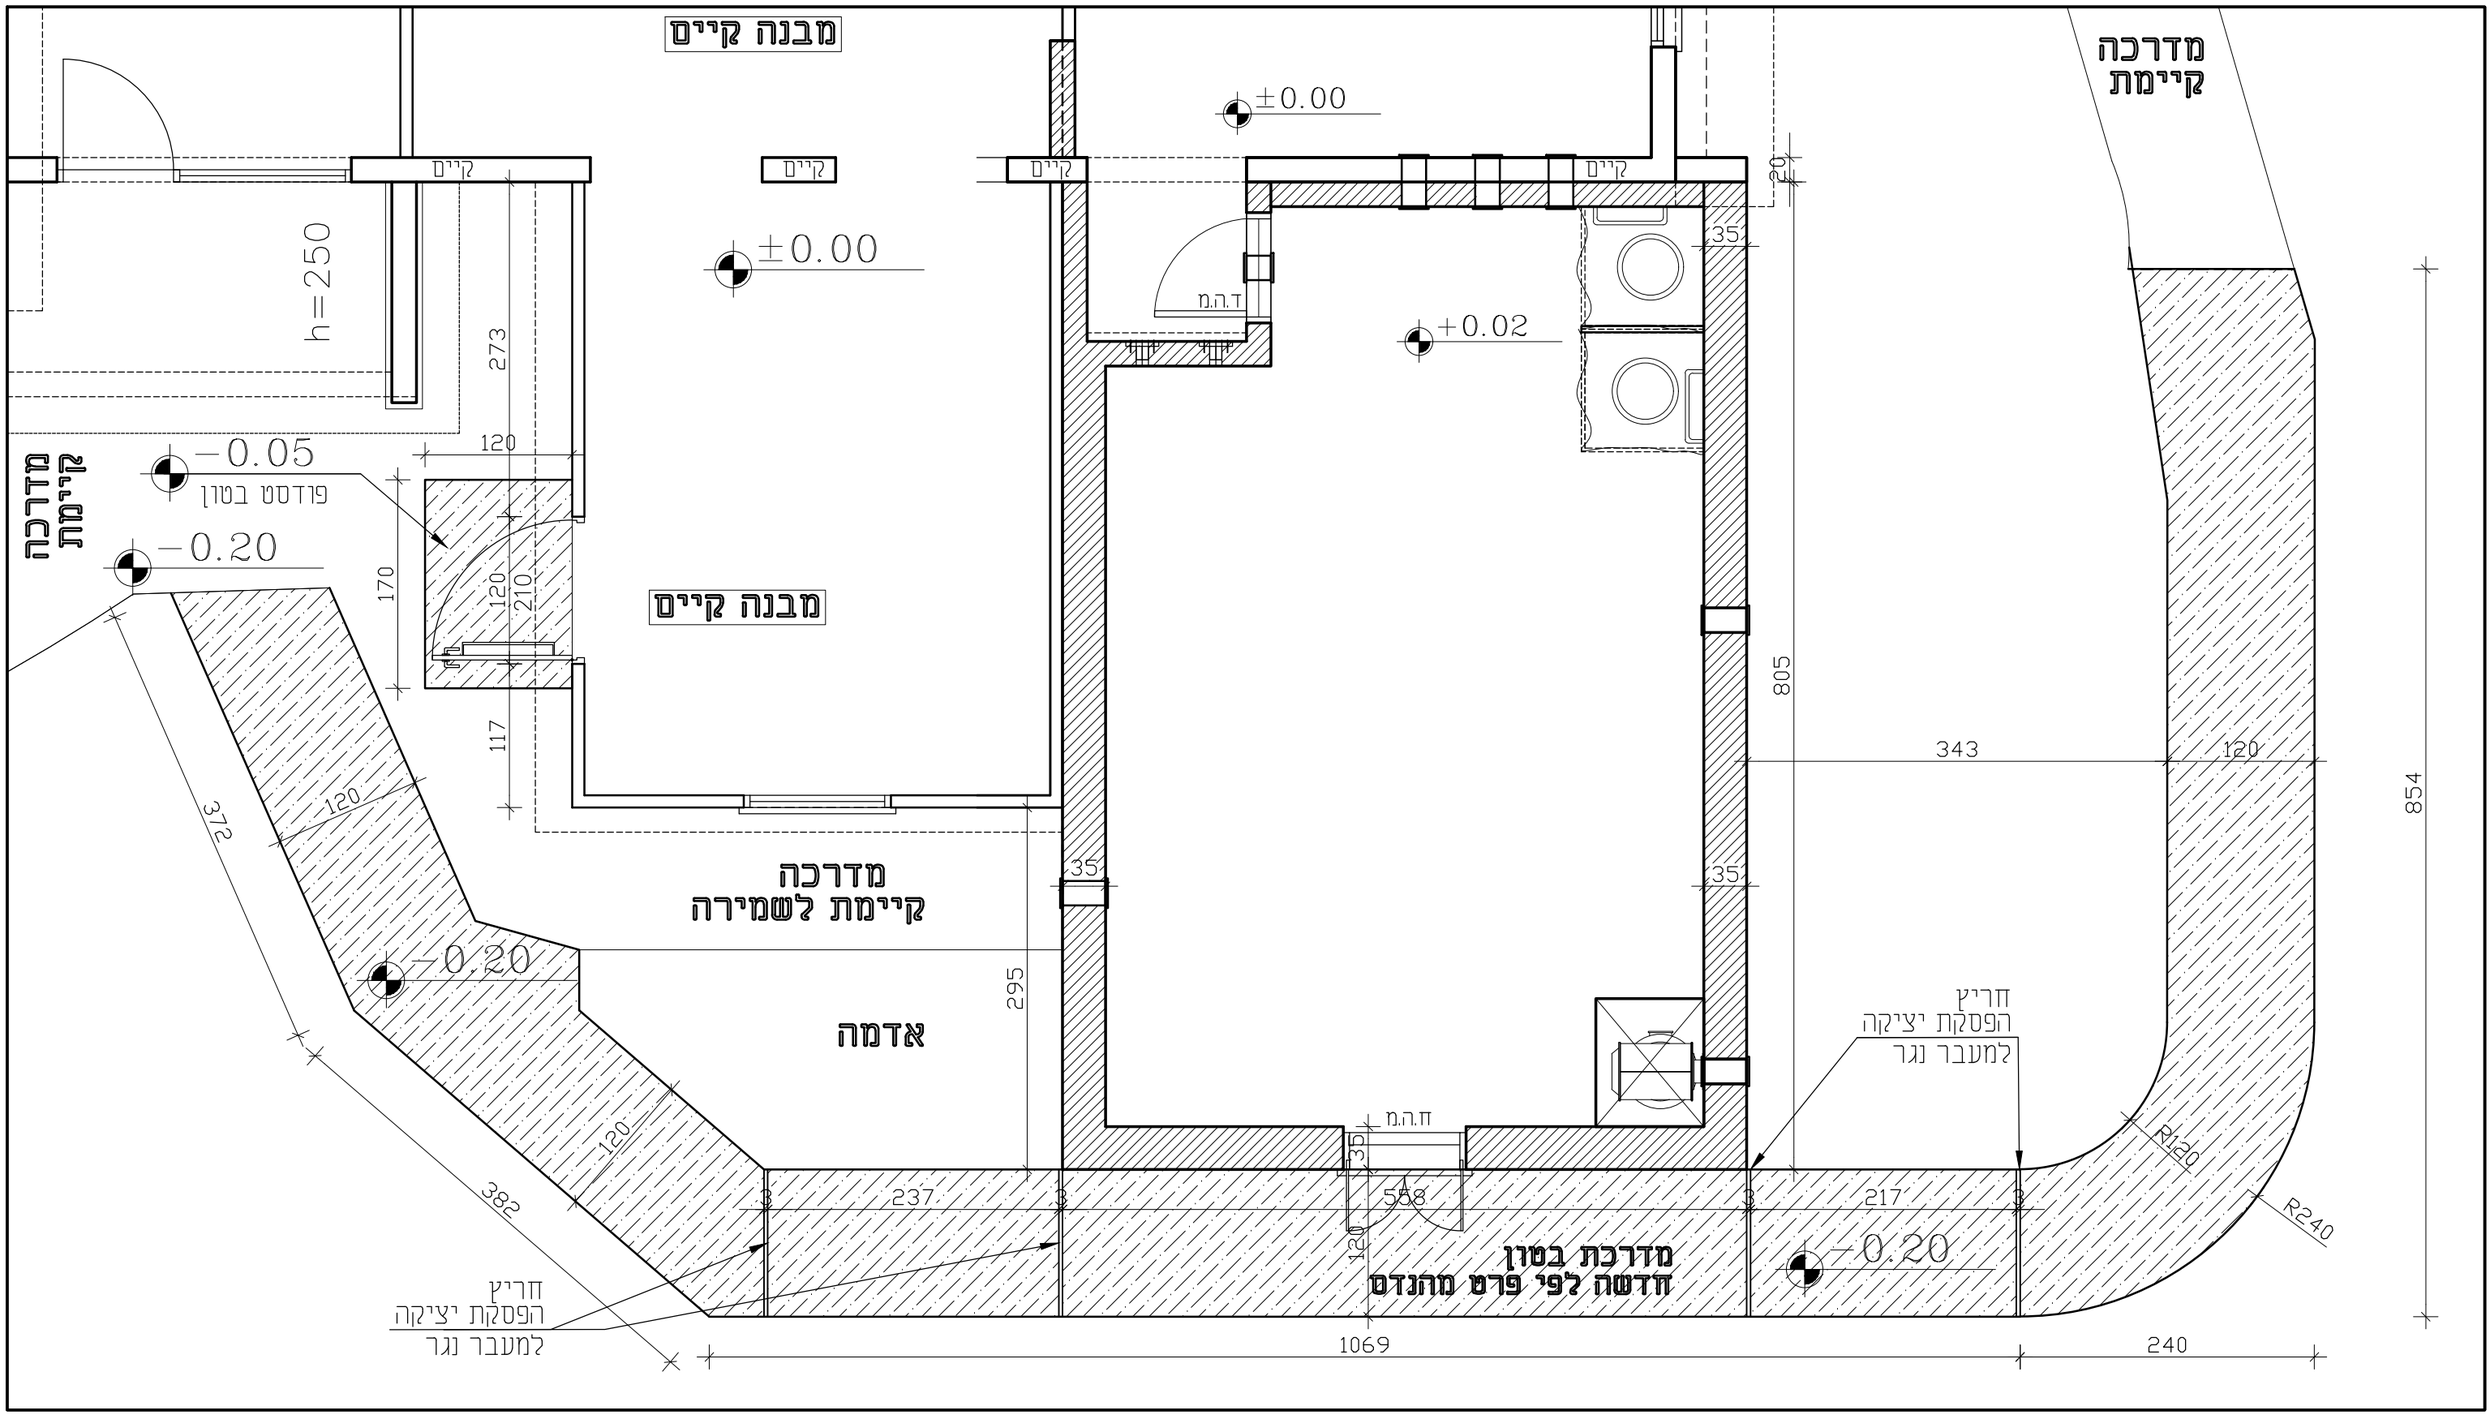

SZWARC
שוורץ אדריכלים
ח.פ. 017083627
אבנר אוליאל 050-7330758
avneroliel@gmail.com
סמואל שוורץ 052-8314923
sammuel.szwarc@gmail.com

קנה:			
תכנון:	שוורץ אדריכלים	אדריכל:	אבנר אוליאל
שרטט:	אבנר אוליאל	קנ"מ:	1:50
בקר:		תאריך מסור:	18/02/19

	תאריך	חותמה
לעיון	18/02/19	אבנר
לאישור		
למכרז		
לביצוע		

• המבצע אחראי לבדיקת הנכונות והתאמתן בשטח. על המבצע לבצע את כל הפירות ולהודיע למתכנן לפני הביצוע על כל סטיה או אי-התאמה.
• אין לבצע פירוט עפי מדידה בשרטוטים.
• אין לעשות כל שימוש בהכנתי זו או ברעיונות הגלומים בה ללא אישור בכתב מהמתכנן.

המזמין:	מושב אלמגור
מקום:	מושב אלמגור
פרוייקט:	ממ"מ -תוספת בנייה
תוכן הגיליון:	תוכנית מדרכת בטון
מס. גיליון:	א-5
המהדורה:	0
תאריך עדכון:	18/02/19

הערות:

מהדורה	WR.I	LBUL.	תמצה