

מקרא תאורה

ג'ת שלט יציאת חירות LED דו-תכליתי, להתקנה לקיר/תורה
 כולל חו הכוונה, שלט יציאה בצבע ירוק על רקע כבד, גובה אחידות
 15 ס"מ דגם: EATON, תוצרת: EATON, יבוא: שטייניג לירד.
 או שלט מאשר. H=230

ג'ת חירום חד-תכליתי 3W LED מותקן שקוע בתורה מונמכת,
 כולל סוללה נטענת, בעל זמן הארה 180 ד', מתאימה לתקן ישראלי
 20 תקן 2.22, דגם: GUDE LED, תוצרת: EATON, יבוא: שטייניג לירד.
 או שלט מאשר.

ג'ת חירום כנ"ל אך להתקנה חיצוני על הקיר,
 OUTDOOR WALL. דגם:

ג'ת חירום כנ"ל אך להתקנה חיצונית גבוה, דגם: MEXATECH

גוף תאורה צמוד תורה 4000K, IP65, LED 29W, דגם: ECLIPSE,
 גוף מציקט אלומיניום, דגם: ECLIPSE, דגם:
 תוצרת: UNILAMP, יבוא: שטייניג לירד, או שלט מאשר

גוף תאורה צמוד תורה 4000K, IP44, LED 25W, דגם: DECO,
 גוף מציקט אלומיניום, דגם: DECO,
 של שטייניג לירד, או שלט מאשר

גוף תאורה הצפה 4000K, IP66, LED 700W, דגם: GDAE,
 גוף מציקט אלומיניום, כולל עדשה אטומת כפיוור בכתי ישר
 דגם: GDAE, תוצרת: CREE, יבוא: יאיר זורם, או שלט מאשר

גוף תאורה צמוד קיר/תורה הרמפי פיבר 50W, LED, 6000LM,
 IP65, 4000K, גוף מפליאסטיר משריון, תוצרת: BEV,
 יבוא: שטייניג לירד, או שלט מאשר

ג'ת כנ"ל אך בהספק LED 30W, 4500LM

פרופילי LED ליניארי שקוע, 240C, עם ניסוי חכבי
 IP20, רוחב 3 ס"מ, דגם: LUNA, תוצרת: LED LINEAR,
 יבוא: שטייניג לירד, או שלט מאשר

גוף תאורה הצפה 4000K, IP66, LED 50W, דגם: SMART4,
 גוף מציקט אלומיניום, ניסוי זנוכית מומכת, דגם:
 תוצרת: GSWISS, יבוא: אורעד, או שלט מאשר

מפסק זרם נמוך יחיד, כפול או מחכיף H=120 (אלא אם צוין אחרת)

מפסק זרם נמוך כנ"ל אך אטום לחום IP55 H=120 (אלא אם צוין אחרת)

לחצן הדלקה מואר H=120 (אלא אם צוין אחרת)

חיבת הדלקת תאורה לפי חוכנית

מפסק במחון פקט תלת פאזי כציוד מכוונת/מיוז/מפוזים IP65
 גדול לפי חוכנית

לחצן חרום הפסקת חשמל פירוס בחוכנית h=160

שקע חוד פאזי, 16A, ישראלי, h=60 (אם לא צוין אחרת).

שקע חוד פאזי כנ"ל אך כפול

קודת סלפון h=60 (אלא אם צוין אחרת). (הכנה בכבד)

קודת מחשב h=60 (אלא אם צוין אחרת). (הכנה בכבד)

גלאי אש / שטן והתקה שקועה בתורה מומכת מערכת ממוענת
 גלאי כולל אך להתקה לחקרת בסון מערכת ממוענת

גלאי להתקה לתורה בסון עם מורת סימון (מתחת לתורה מומכת)

מורת סימון גילוי אש H=230

לחצן יוני לגילוי אש h=160

צופר אש פנימי עם נוצץ h=250

גלאי קור

הכנה להמקל כרייה והתקה לקיר בגובה h=230 (אלא אם צוין אחרת)


הכנה להמקל כרייה 8" להתקה שקועה בתורה מונמכת

שפרי כרייה

גלאי נפח מערכת אדעה בגובה 230 ס"מ (הכנה בכבד)

הערות:

הפירוט והגורם במקרא ויום בסימ

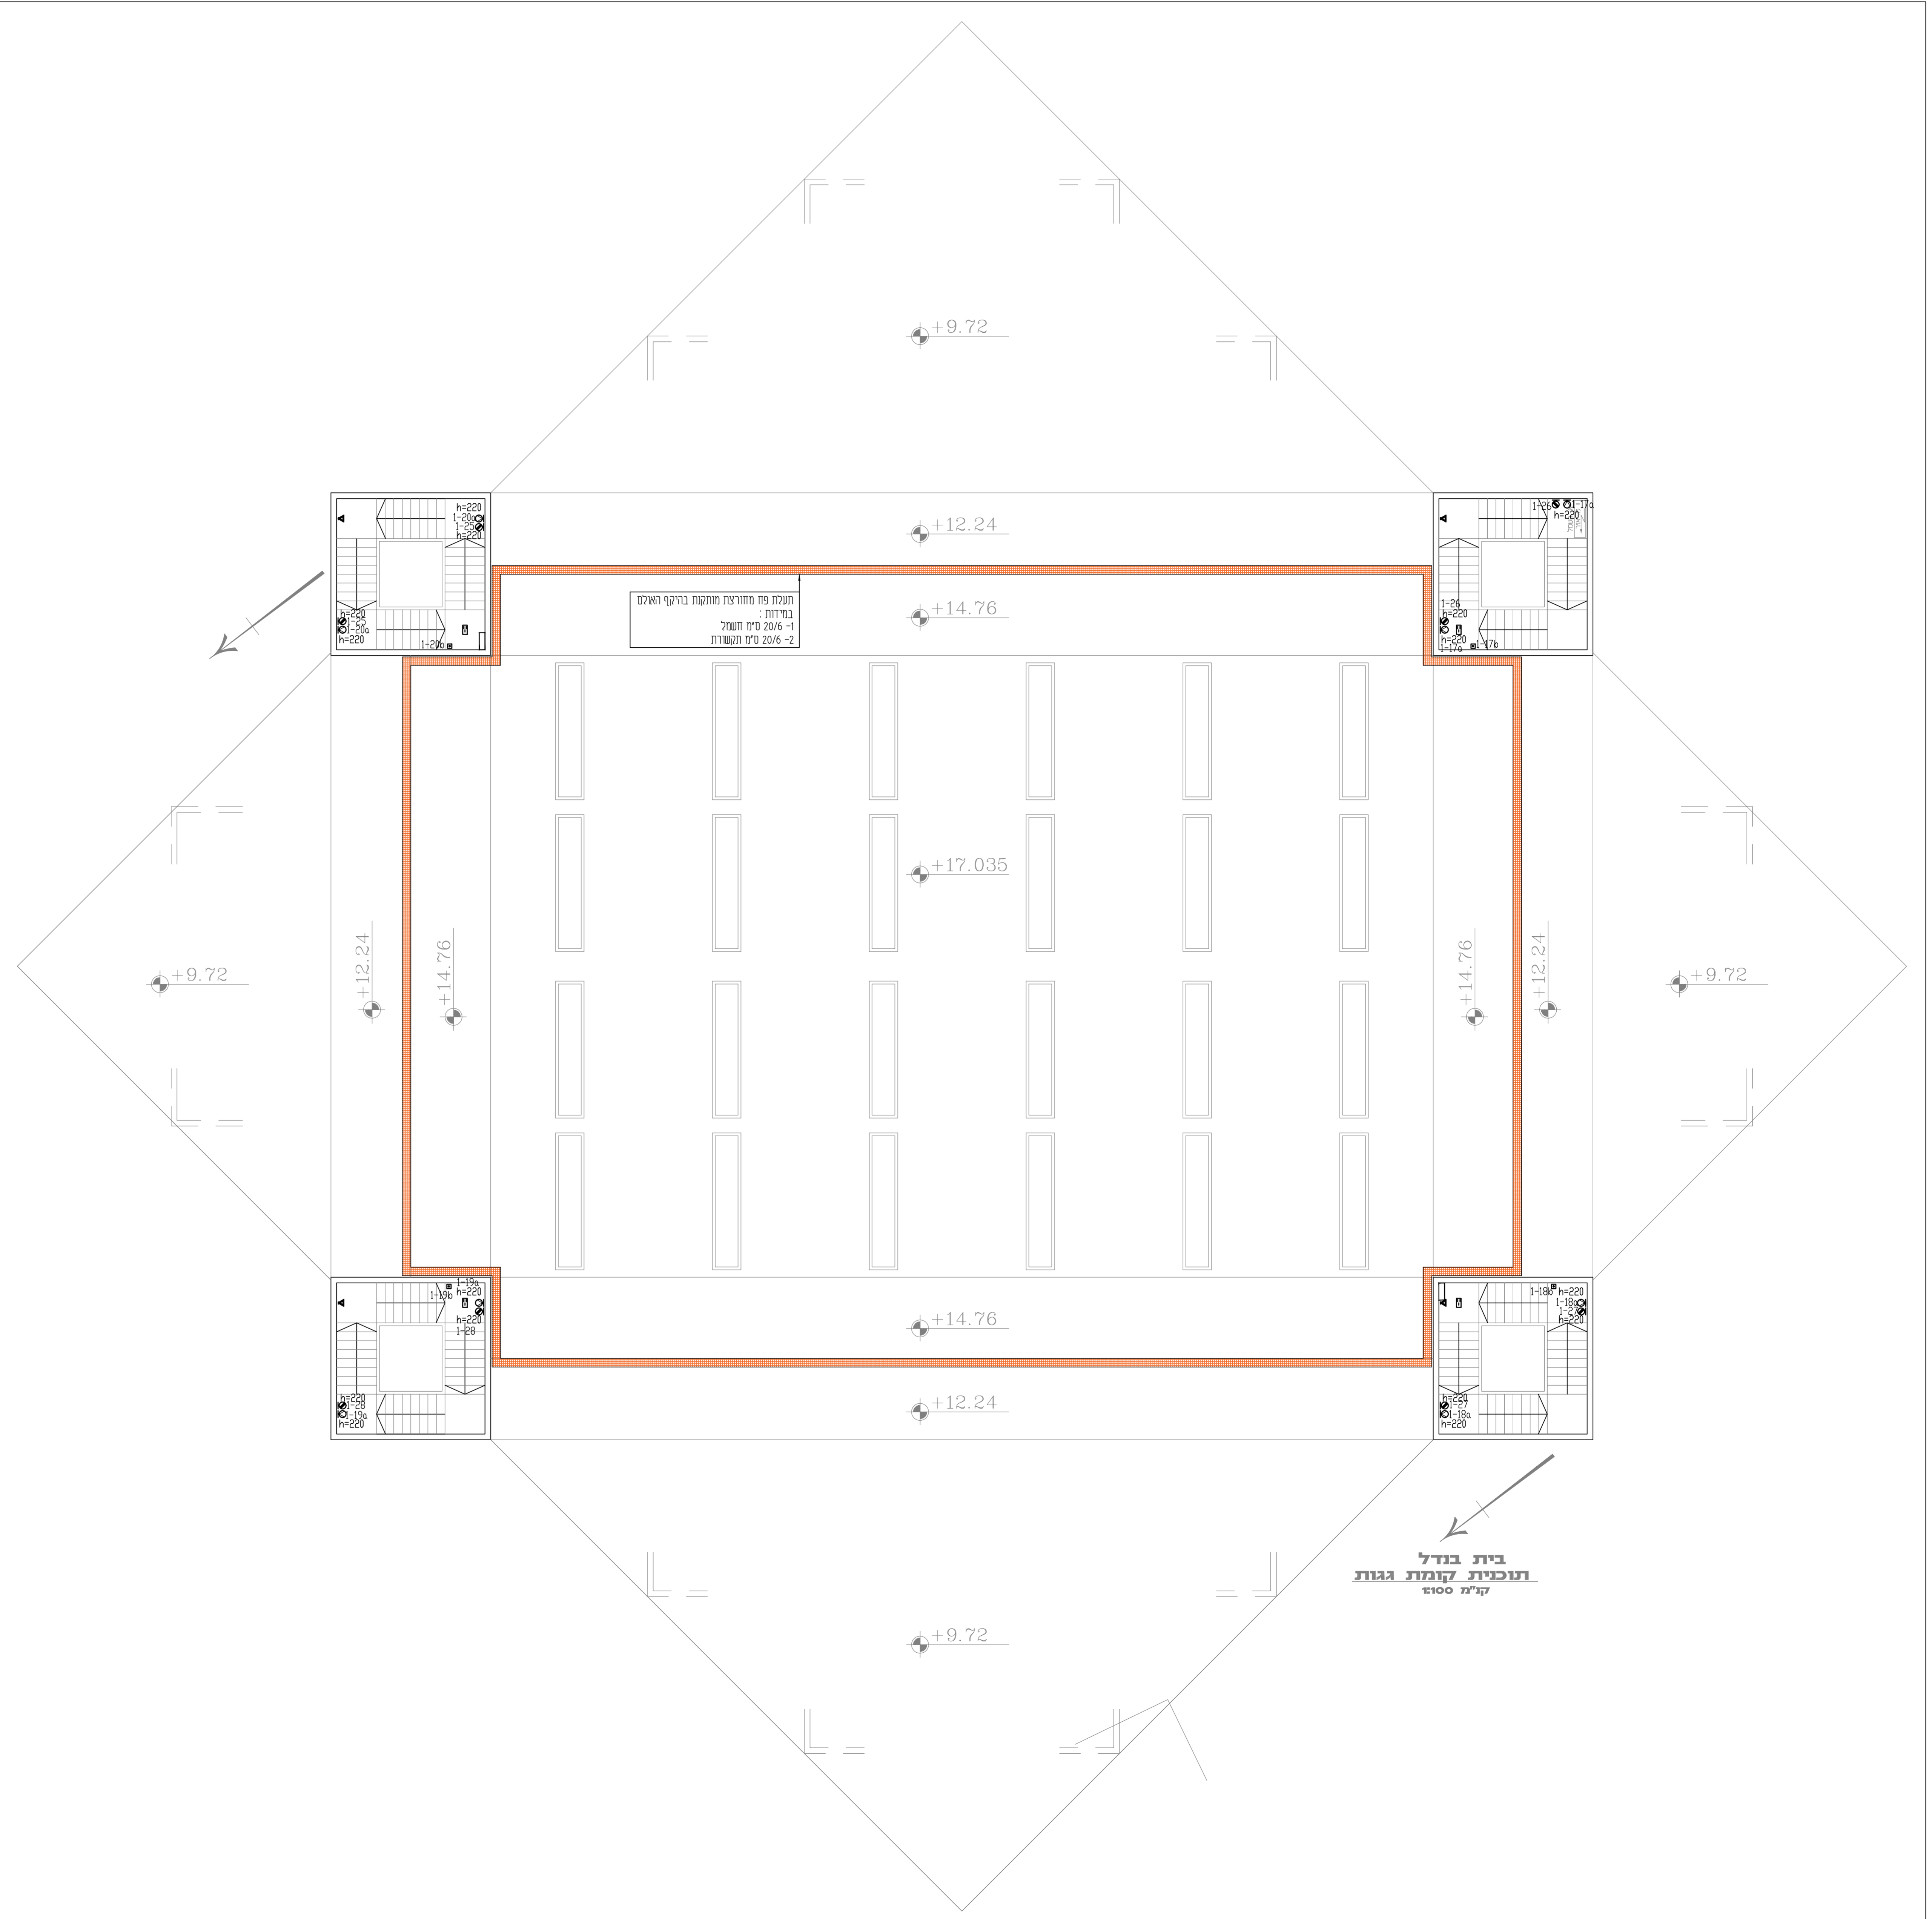

עיסוק/ספ	תאור העיבוד	תאריך	חתימה
סלימאן וישאחי-מהנדסים ויועצים בע"מ הנדסת חשמל וקרינה תכנון, יעוץ, פיקוד רח' דוד החורשת 8 ת.ד. 425 עכו 2451070 04-9913446 04-9919156 INFO@SW-ENG.CO.IL			
הרכיב עבודה מ.א.עמק הירדן נושא היעוץ:			
הפרויקט: אלמ ספרים בית בנדל תוכנית גלריות			
שם הקובץ: 2337-1.dwg שם הפרויקט: 2337-1.dwg			
מס	אחמ	אחמ	אחמ
1d	1:1	1:1	1:1
2337	08.08.18	08.08.18	08.08.18
לבצוע	לסכר	לאישור	לביצוע