

**מקרא תאורה**

ג'ת שלט יציאת חירום לדו-תכנית, להחמקה לקור/תמרה כולל חץ הנונה, שלט יציאה בצבע ירוק על רקע כהן, גובה אחידות 15 ס"מ, דגם: VELOS, חוצרת: EATON, יבוא: שטייניג לירד, או שלט מאשר H=230

ג'ת חירום חד-תכנית, 3W מתוקן שקוע בתמרה ממונמת, כולל שוללה נטענת, בעל זמן הארה 180 ד', מחמימה לחנו מואשיל 20 תלך 2.22, דגם: GUDE LED, חוצרת: EATON, יבוא: שטייניג לירד, או שלט מאשר

ג'ת חירום כנ"ל אך להחמקה חיצוני על הקיר, דגם: OUTDOOR WALL

ג'ת חירום כנ"ל אך להחמקה חיצוני גבוה, דגם: NEXATECH

גוף תאורה צמוד תמרה 29W LED IP65, 4000K, גוף מציאת ארומיניום, דגם: ECLIPSE, חוצרת: UNILAMP, יבוא: שטייניג לירד, או שלט מאשר

גוף תאורה צמוד תמרה 25W LED IP44, 4000K, גוף מציאת ארומיניום, דגם: DECO, שלט שטייניג לירד, או שלט מאשר

גוף תאורה העפה 7000 LED IP66, 4000K, גוף מציאת ארומיניום, כולל עדשת אוטומט כפיוז בכתי ישר, דגם: EGOAE, חוצרת: CREE, יבוא: יציר דורס, או שלט מאשר

גוף תאורה צמוד קור/תמרה הרמטי פיבר LED 50W, 6000LM, IP65, 4000K, גוף מציאת ארומיניום, דגם: SEB, יבוא: שטייניג לירד, או שלט מאשר

ג'ת כנ"ל אך בהפס 30W, 4500LM

פרופילי LED נינאי שטוח, 240C, 25W/M, עם כוסי חכבי IP20, רוחב 3 ס"מ, דגם: LUNA, חוצרת: LED LINEAR, יבוא: שטייניג לירד, או שלט מאשר

גוף תאורה העפה 50W LED IP66, 4000K, גוף מציאת ארומיניום, כוסי זכוכית ממונמת, דגם: SMART4, חוצרת: SEWISS, יבוא: אורעד, או שלט מאשר

מפסק זרם למאר יחיד, כפול או מחקיף H=120 (אלא אם צויין אחרת)

מפסק זרם למאר כנ"ל אך אטום למים IP55 H=120 (אלא אם צויין אחרת)

לחצן הדקקה מאר H=120 (אלא אם צויין אחרת)

חיבת הרקטת תאורה לפי תוכנית

מפסק בלחצן פסק תמך פאזי לצידו מכוונת/מיוזג/מפוזים IP65

לחצן חוזם הפסקת חשמל פירום בתוכנית H=160

שקע חוד פאזי, 16A, ישראלי, H=60 (אם לא צויין אחרת)

שקע חוד פאזי כנ"ל אך כפול

קודת לספון H=60 (אלא אם צויין אחרת), (הכנה בכבד)

קודת חושב H=60 (אלא אם צויין אחרת), (הכנה בכבד)

גלאי אש / שון והחמקה שקועה בתמרה ממונמת מטרנט ממונמת

גלאי כויל אך להחמקה לחקרת בסון מטרנט ממונמת

גלאי להחמקה לתמרה בסון עם מנרת סימון (מתחת להחמקה ממונמת)

מנרת סימון גיכני אש H=230

לחצן יוד לגיכני אש H=160

צופר אש פנימי עם נצנץ H=250

גלאי קור

הכנה להחמקה כרויה והחמקה בגובה H=230 (אלא אם צויין אחרת)

הכנה להחמקה כרויה 8' להחמקה שקועה בתמרה ממונמת


שפד כרויה

גלאי נפח מטרנט אדקעה בגובה 230 ס"מ (הכנה בכבד)

**תמרה:**

הפירוט והגברות במקרא רומן בס"מ

עידן מס'	תאור העידן	תאריך	חתימה
<p><b>סלימאן וישאחי-מהנדסים ויועצים בע"מ</b>                  הנדסת חשמל וקרה                  תכנון, יעוץ, פיקוד                  רח' ורן החורשת 8 ת.ד. 425 עכו 245702                  04-9913446 04-9919156                  INFO@SW-ENG.CO.IL</p>			
<p>רוכן עובר  <b>מ.א.עסק הירדן</b>                  נושא רשמי מוסד</p>			
<p>הפריטים  <b>אלמ מפרט</b>  <b>בית בנדל</b>                  עט' הרב' 2337-149                  04-9913446 04-9919156</p>			
מספר הפרוטוקול	תאריך	מספר הפרוטוקול	מספר הפרוטוקול
1b	1:1	2337	2337
<input type="checkbox"/> לעיון <input type="checkbox"/> לאישור <input type="checkbox"/> למכרז <input type="checkbox"/> לביצוע			

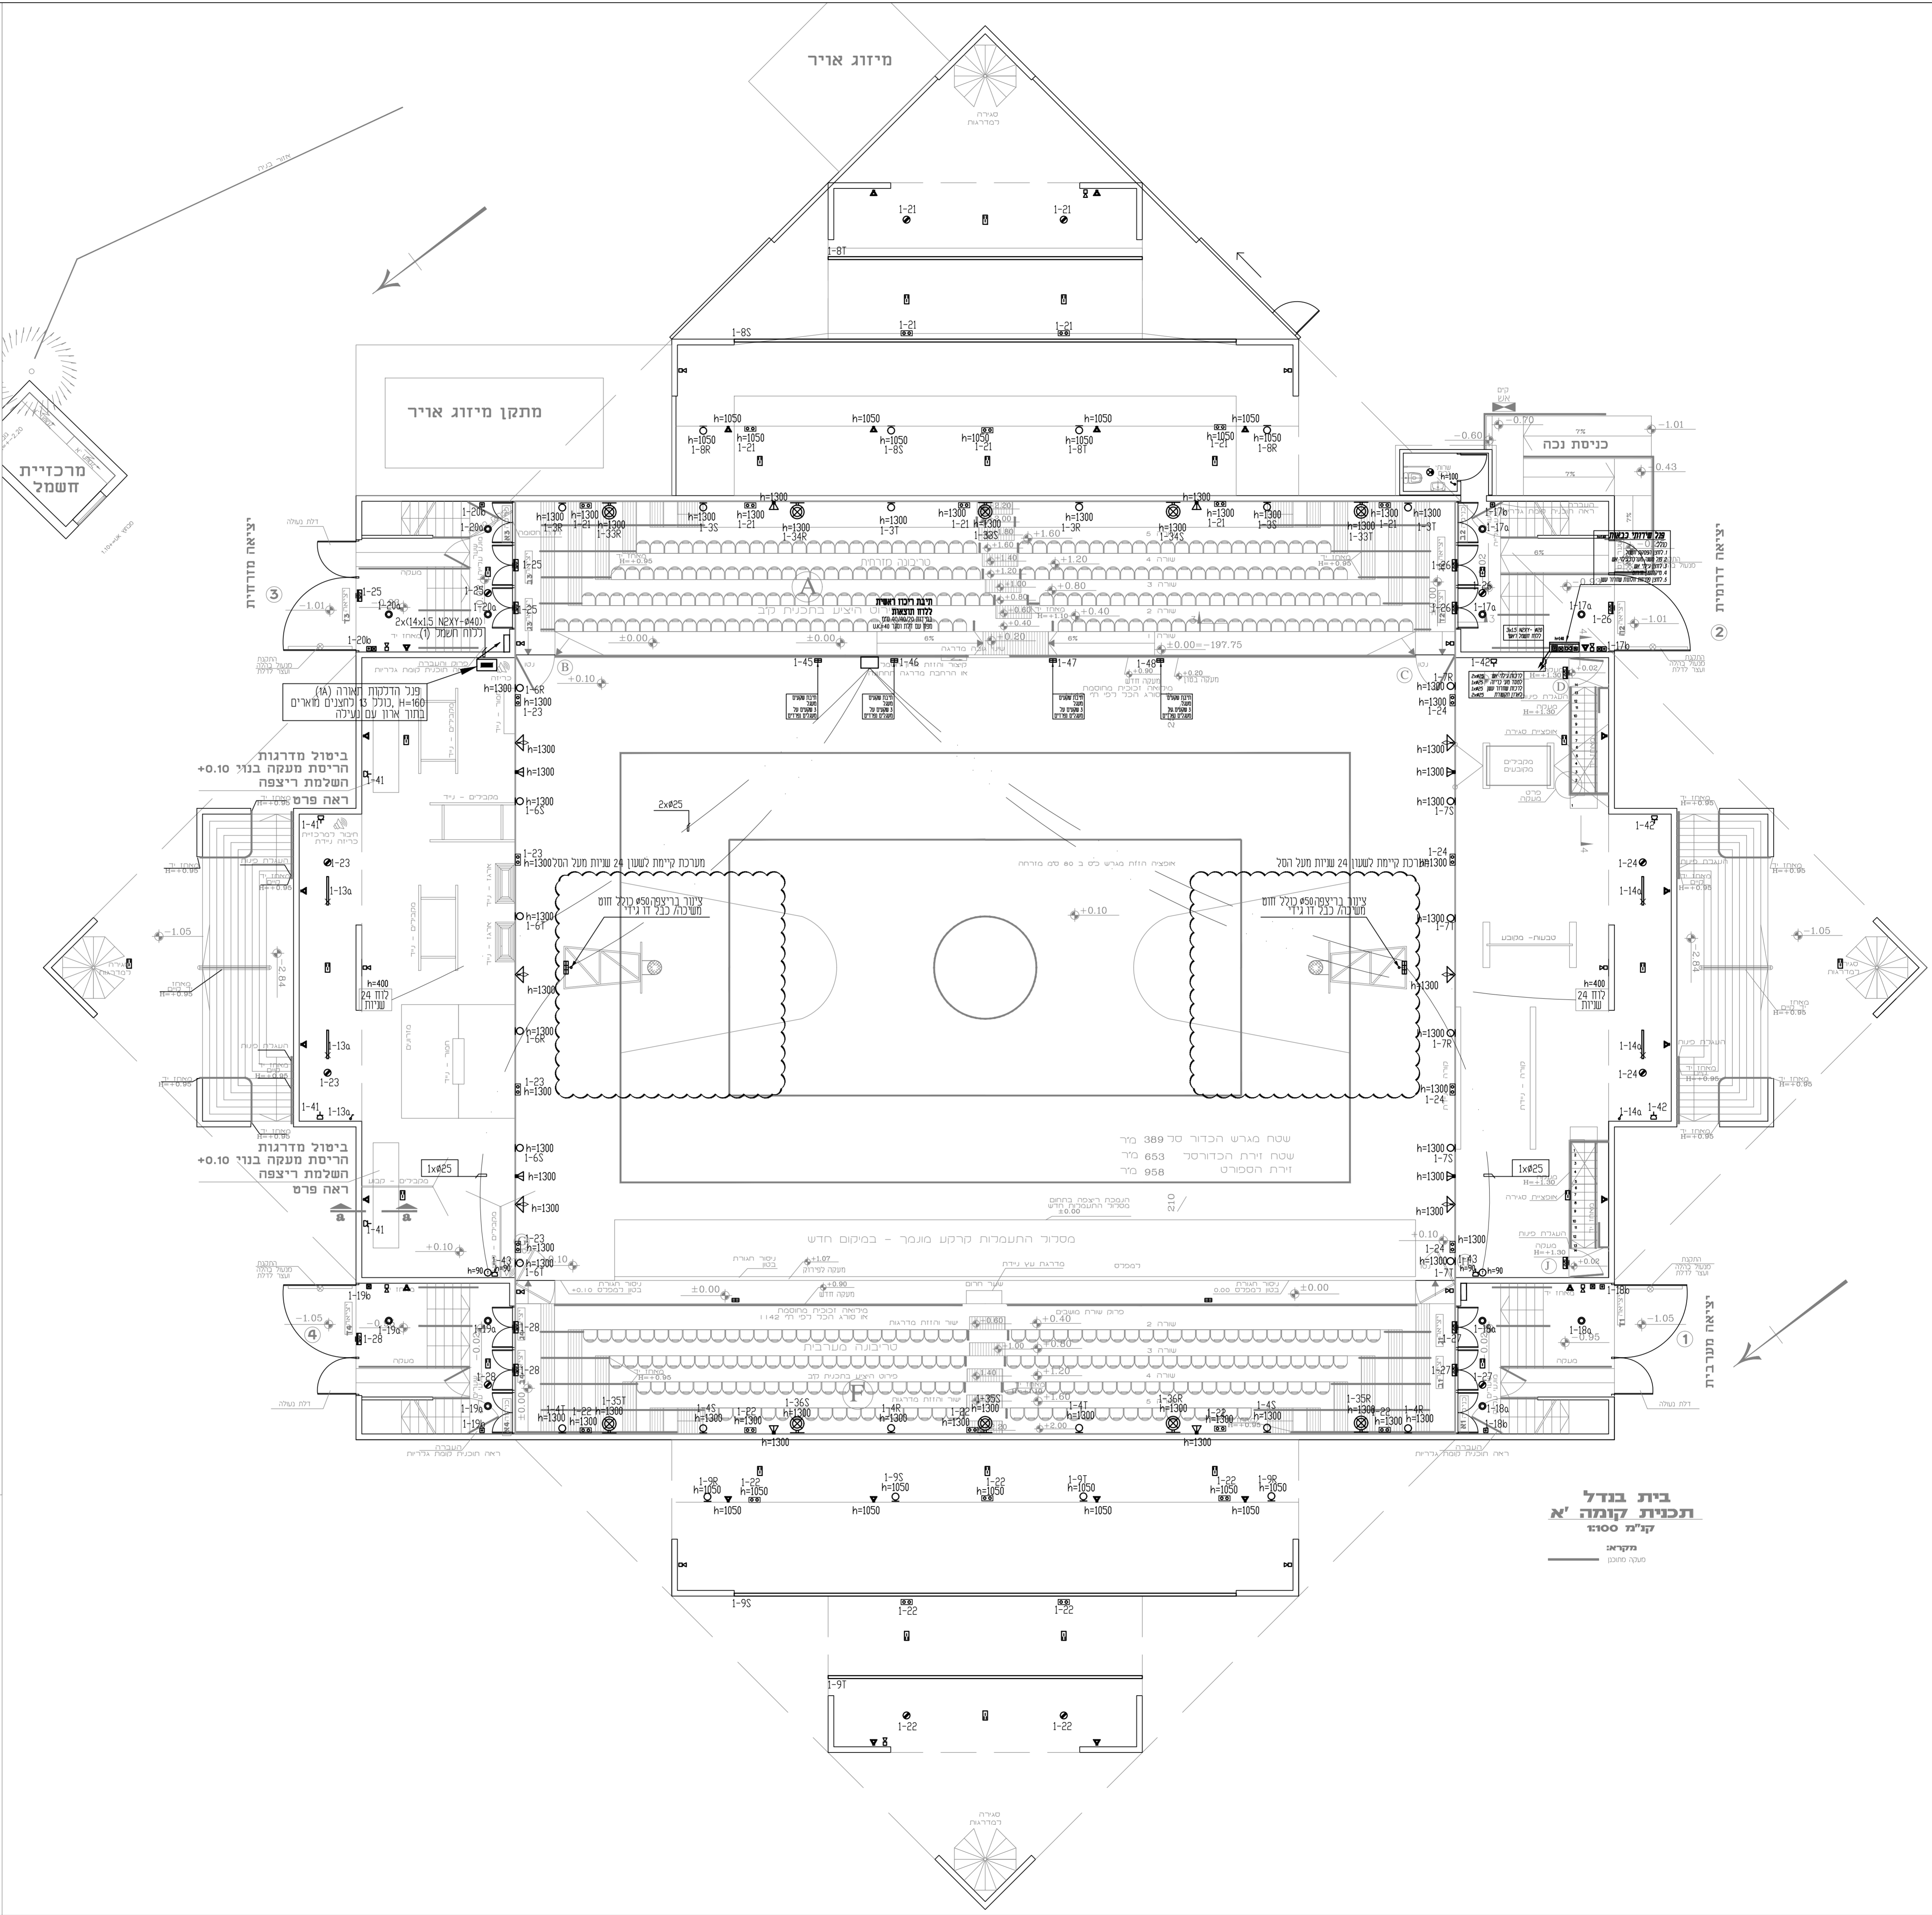

**בית בנדל**  
**תכנית קומה א'**  
 קו"ל סטו  
 מקריא:  
 משה חזקוני