


מקרא תאורה

- ג'ת שלש יציאת חירום LED דו-תכנית, להחמקה לקור/תמרה נכיל חו הונונה, שלש יציאה בצבע ירוק על רקע כהן, גובה אחיות 15 סמ"ת, דגם: VELOS, חוצרת: Eaton, יבוא: שטייניג לירד, או ש"ע מאשר. H=230
- ג'ת חירום חד-תכנית LED 3W מתוקן שקוע בתמרה מונמכת, נכיל נכילה נטענת, בעל זמן הארה 180 ד', מחמימה לתוקן ישראלי 20 חלק 2.22, דגם: GUDE LED, חוצרת: Eaton, יבוא: שטייניג לירד, או ש"ע מאשר. H=230
- ג'ת חירום נכיל אר להחמקה חיצוני על הקיר, דגם: OUTDOOR WALL
- ג'ת חירום נכיל אר להחמקה חיצוני גבוה, דגם: NEXTECH
- גוף תארה צמוד תקרה 4000K, IP65, LED 29W, דגם: ECLIPSE, גוף מיציאת ארומיניום, דגם: ECLIPSE, חוצרת: UNLAMP, יבוא: שטייניג לירד, או ש"ע מאשר
- גוף תארה צמוד תקרה 4000K, IP44, LED 25W, דגם: DECO, גוף מיציאת ארומיניום, דגם: DECO, של שטייניג לירד, או ש"ע מאשר
- גוף תארה תפעה 4000K, IP66, LED 700W, דגם: E604E, גוף מיציאת ארומיניום, נכיל עדשת ארומיניום כיוור בכתי ישר דגם: E604E, חוצרת: CREE, יבוא: יציר דורס, או ש"ע מאשר
- גוף תארה צמוד קור/תמרה הרמיטי פיבר 50W, LED, 6000LM, IP65, 4000K, גוף מפליד אסטור תשריין, חוצרת: BV, יבוא: שטייניג לירד, או ש"ע מאשר
- ג'ת נכיל אר בהספק LED 30W, 4500LM
- פופילק LED לניארי שקוע, 240C, 25W/M, עם כוסי חכבי IP20, רוחב 3 סמ"ת, דגם: LUNA, חוצרת: LED LINEAR, יבוא: שטייניג לירד, או ש"ע מאשר
- גוף תארה תפעה 4000K, IP66, LED 50W, דגם: SMART4, גוף מיציאת ארומיניום, כוסי זכוכית מחומכת, דגם: SMART4, חוצרת: SEWISS, יבוא: אורעד, או ש"ע מאשר
- מפקס זרם נלאר יחיד, נכיל או מחי'ף H=120 (אלא אם צויין אחרת)
- מפקס זרם נלאר נכיל אר אטום למס H=120 IP55 (אלא אם צויין אחרת)
- לחנן הדמקה מואר H=120 (אלא אם צויין אחרת)
- חיבת הדמקה תארה לפי חונכית
- מפקס נכילון פקס תמך פאי לצידו נכילון/מפודים IP65 ענדל לפי חונכית
- לחנן חרום דפמקט חשמל פירום בונוכית H=160
- שקוע חוד פאי 16A, ישראל, H=60 (אם לא צויין אחרת)
- שקוע חוד פאי נכיל אר נכיל
- מקודת סלפון H=60 (אלא אם צויין אחרת) (הכנה בכבד)
- מקודת חושב H=60 (אלא אם צויין אחרת) (הכנה בכבד)
- נלאר אש / שנו להמקה שקועה בתמרה חונמכת חערבת מחומכת נלאר נכיל אר להמקה לתקרה בסון מטרבת מחומכת
- נלאר להמקה לתקרה בסון עם מנרת סימון (מתחת לתמרה חונמכת)
- מנרת סימון גינדי אש H=230
- לחנן יוד לגידי אש H=160
- צופר אש פמי עם נצנץ H=250
- נלאר קור
- הכנה להמקל כרויה והמקה לקור בגובה H=230 (אלא אם צויין אחרת)
- הכנה להמקל כרויה 8' להמקה שקועה בתמרה חונמכת
- שפר כרויה
- נלאר נכיל מטרבת אדמקה בגובה 230 ס"מ (הכנה בכבד)

תמרה:

חירות והגברת במקור ויום בסמ

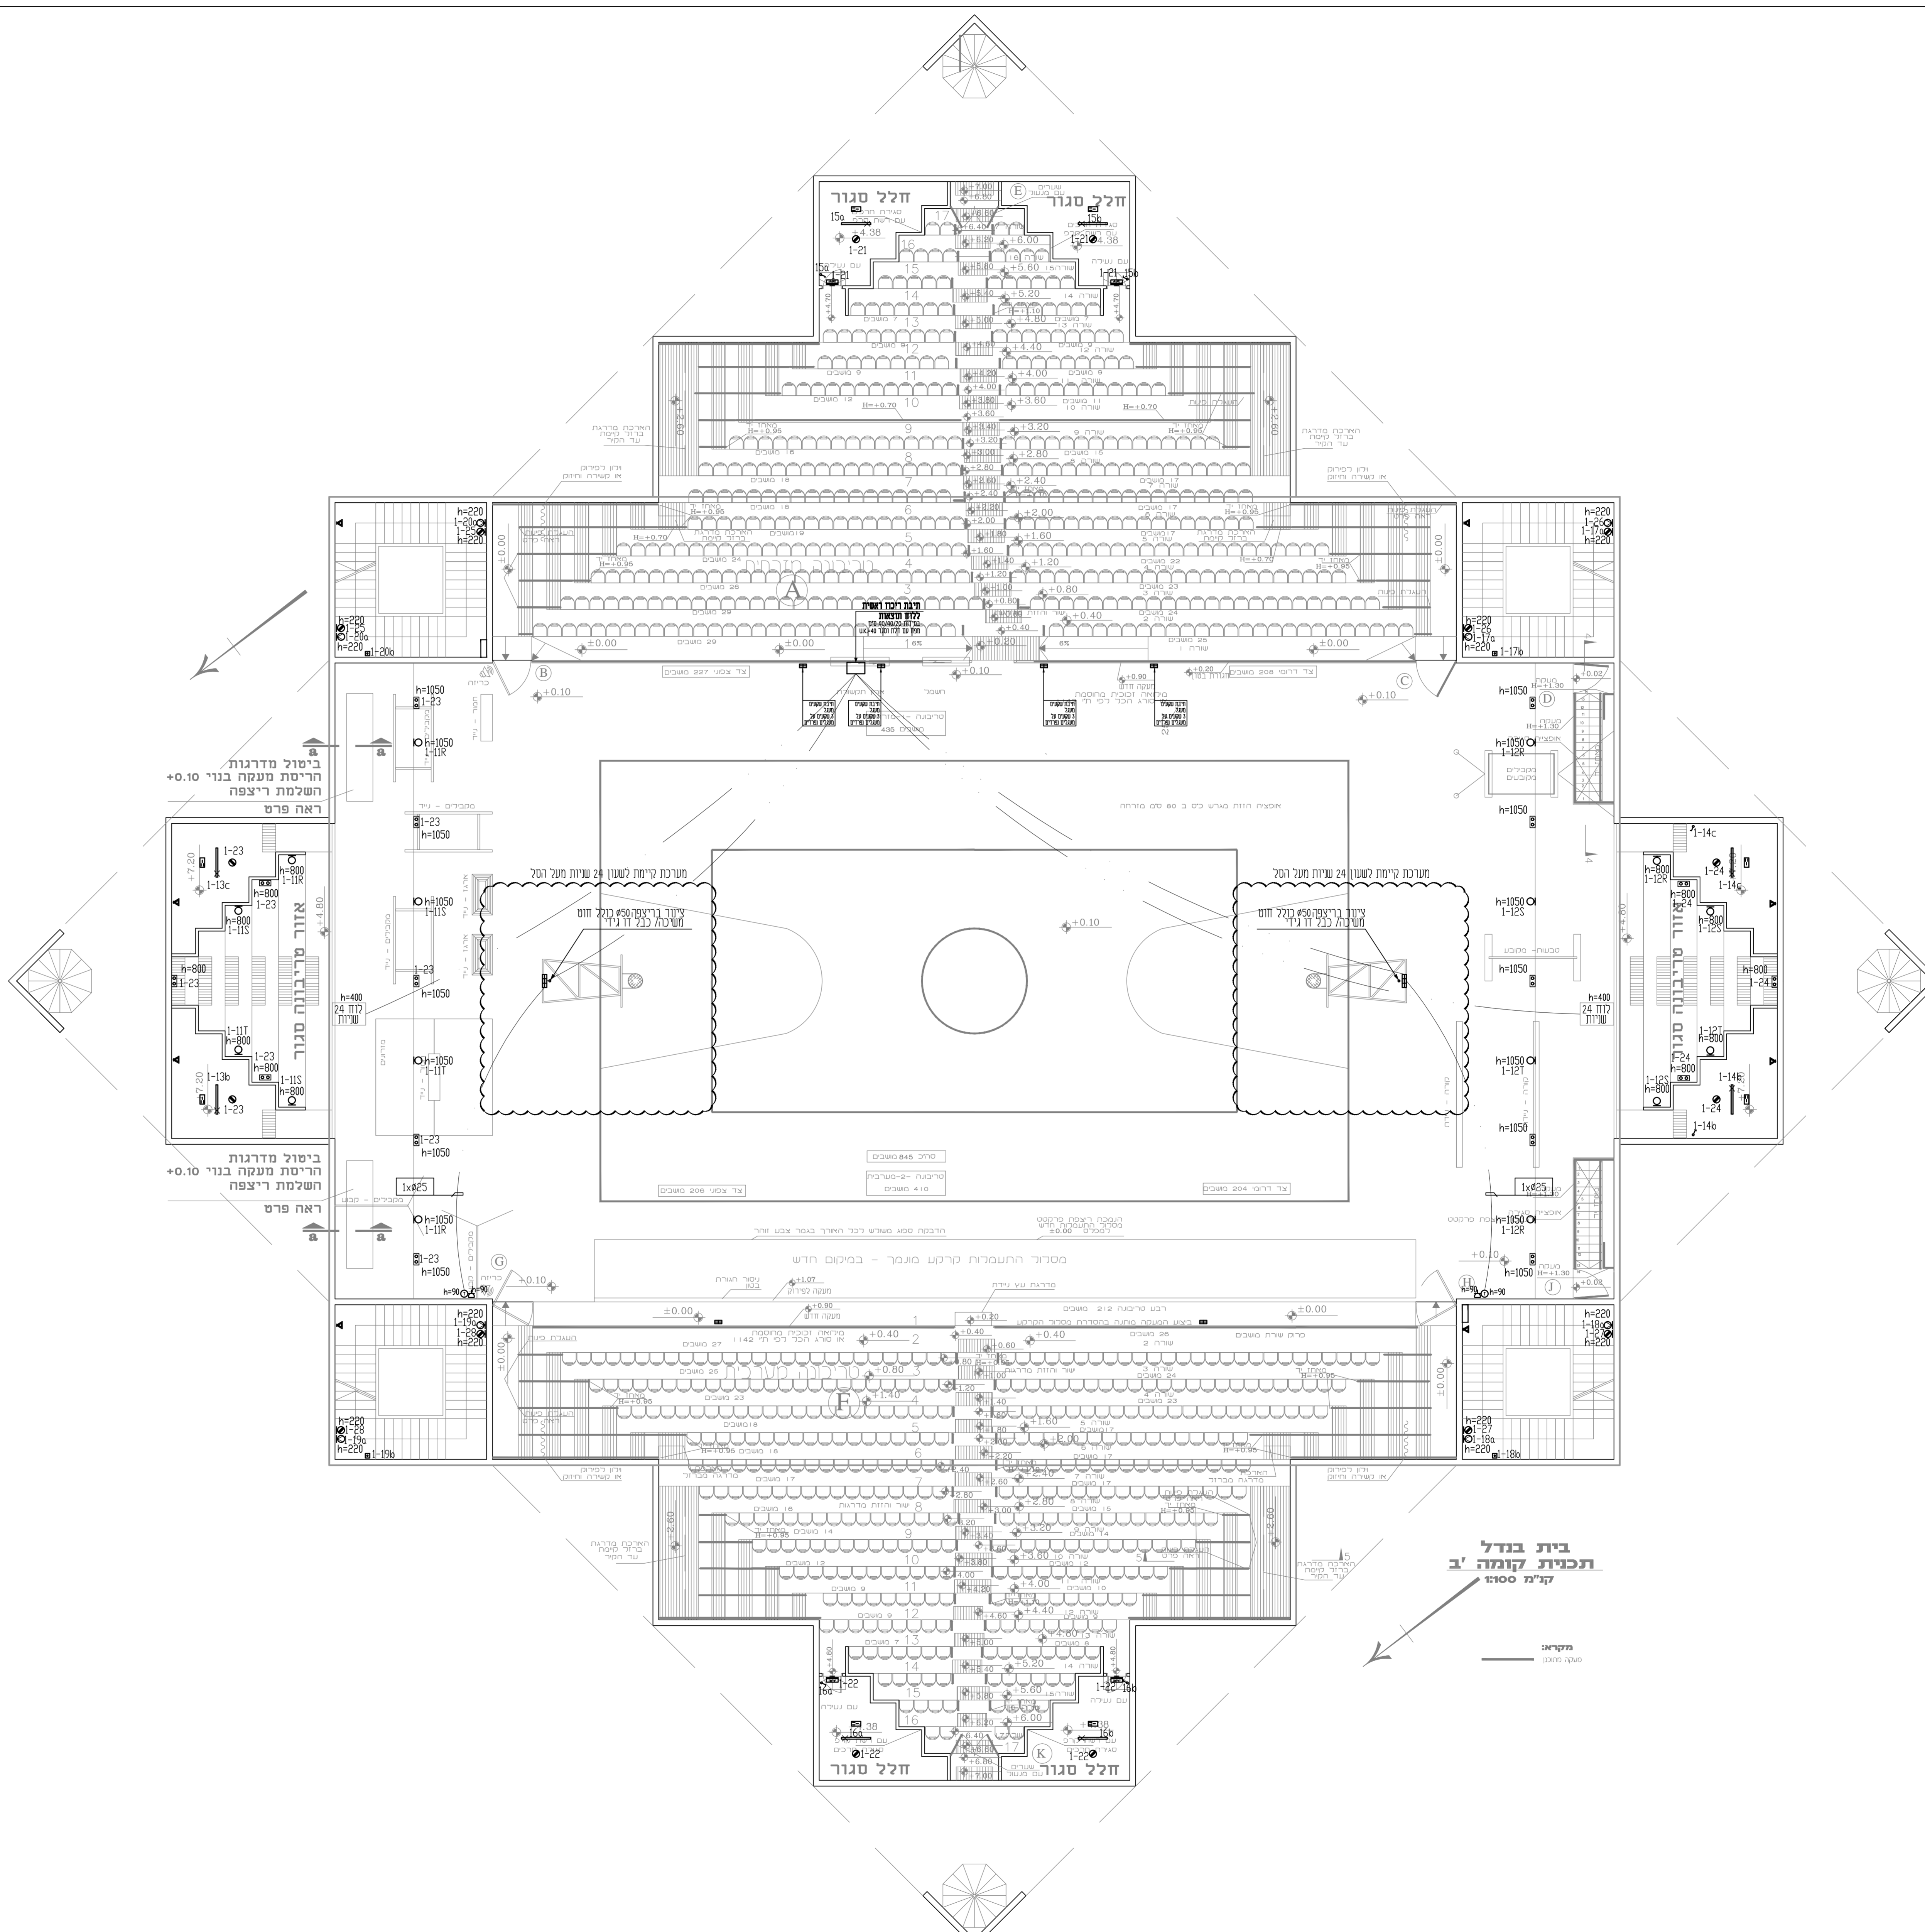

שיוטן חס'	תאור העידכון	תאריך	חתימה
סלימאן וישאחי-מהנדסים ויועצים בע"מ הנדסת חשמל וקרינה תכנון, יעוץ, פיקוד רח' דרן החורשת 8 ת.ד. 425 עכו 2457070 04-9913446 04-9919156 INFO@SW-ENG.CO.IL			
הרכי עבר מ.א.עסק הירדן נשאר השורטוס			
אלמ ספרט בית בנדל תוכנית טריבוטות שם הפרויקט: 2337 שם המבנה: 2337-1.dwg שם המערכת: 2337-1.dwg			
תוכן	שיוטן	כילר	אשר
שם	אחמ'ר	אחמ'ר	אחמ'ר
חתימה	אחמ'ר	אחמ'ר	אחמ'ר
תאריך	08.18.2018	08.18.2018	08.18.2018
<input type="checkbox"/> לעיון <input type="checkbox"/> לאשר <input type="checkbox"/> למכרז <input type="checkbox"/> לביצוע			