

מ ק ר א

גוף תאורה PANEL LED 40W לדמקנה שקועה בתוקרה מונמכת בעל מתכת צבועה בתור נכבון ובעל מפר אור חזבני מחומר אקרילי מסוג UV דגם: OMEGA LED יבואן: שטייניץ לירד אי טיט מנורת חירום עם LED 3W מתוקן שקוע בתורה מונמכת עם סוללה ומעט, בעל זמן הארה 180 ד', מחומר לדירשת תתן ישראל 20 חלק 222, התקן לדמקנה שקועה דגם/XYLUX LD4 מתוצרת MACKWELL אי טיט, יבואן: אולטק ג.ת. יציאת חירום מסוג LED מציבה אלומיניום דו תכליתית לרהמנה על פיר/תורה עם שלט ירוק בגובה 15 ס"מ דגם EL-622 של "אלקטרו כיים"

מ"ז למארז יחיד, כפול או מחליף h=120 (אלא אם צוין אחרת)

מ"ז כניל אין אטומים למים IP55 h=120 (אלא אם צוין אחרת)

שקע חד פאי, 16A, ישראל, h=90 (אם לא צוין אחרת).

שקע חד כניל אך כפול 100h



שקע קניל לדמקנה עורט עבור יחידת מיוג או WI-FI

שקע חד פאי כניל אין לדמקנה על תעלת אבירים עמדת עבודה מתקנת בגובה 180 ס"מ, (אלא אם צוין אחרת)

הכוללת: 4 שקעי חשמל 2 + שקעי תקשורת נקודת הכנה למצמחה נ"י צינור 23 מ"מ כניל חוט משרכה צמוד לתורה עד לרכות מצלמות בחודר הקמורת נקודת סלפון h=60 (אלא אם צוין אחרת)

נקודת סלפון כניל אין לדמקנה צמוד לתעלת אבירים נקודת מחשב h=60 (אלא אם צוין אחרת)

נקודת מחשב כניל אין לדמקנה צמוד לתעלת אבירים

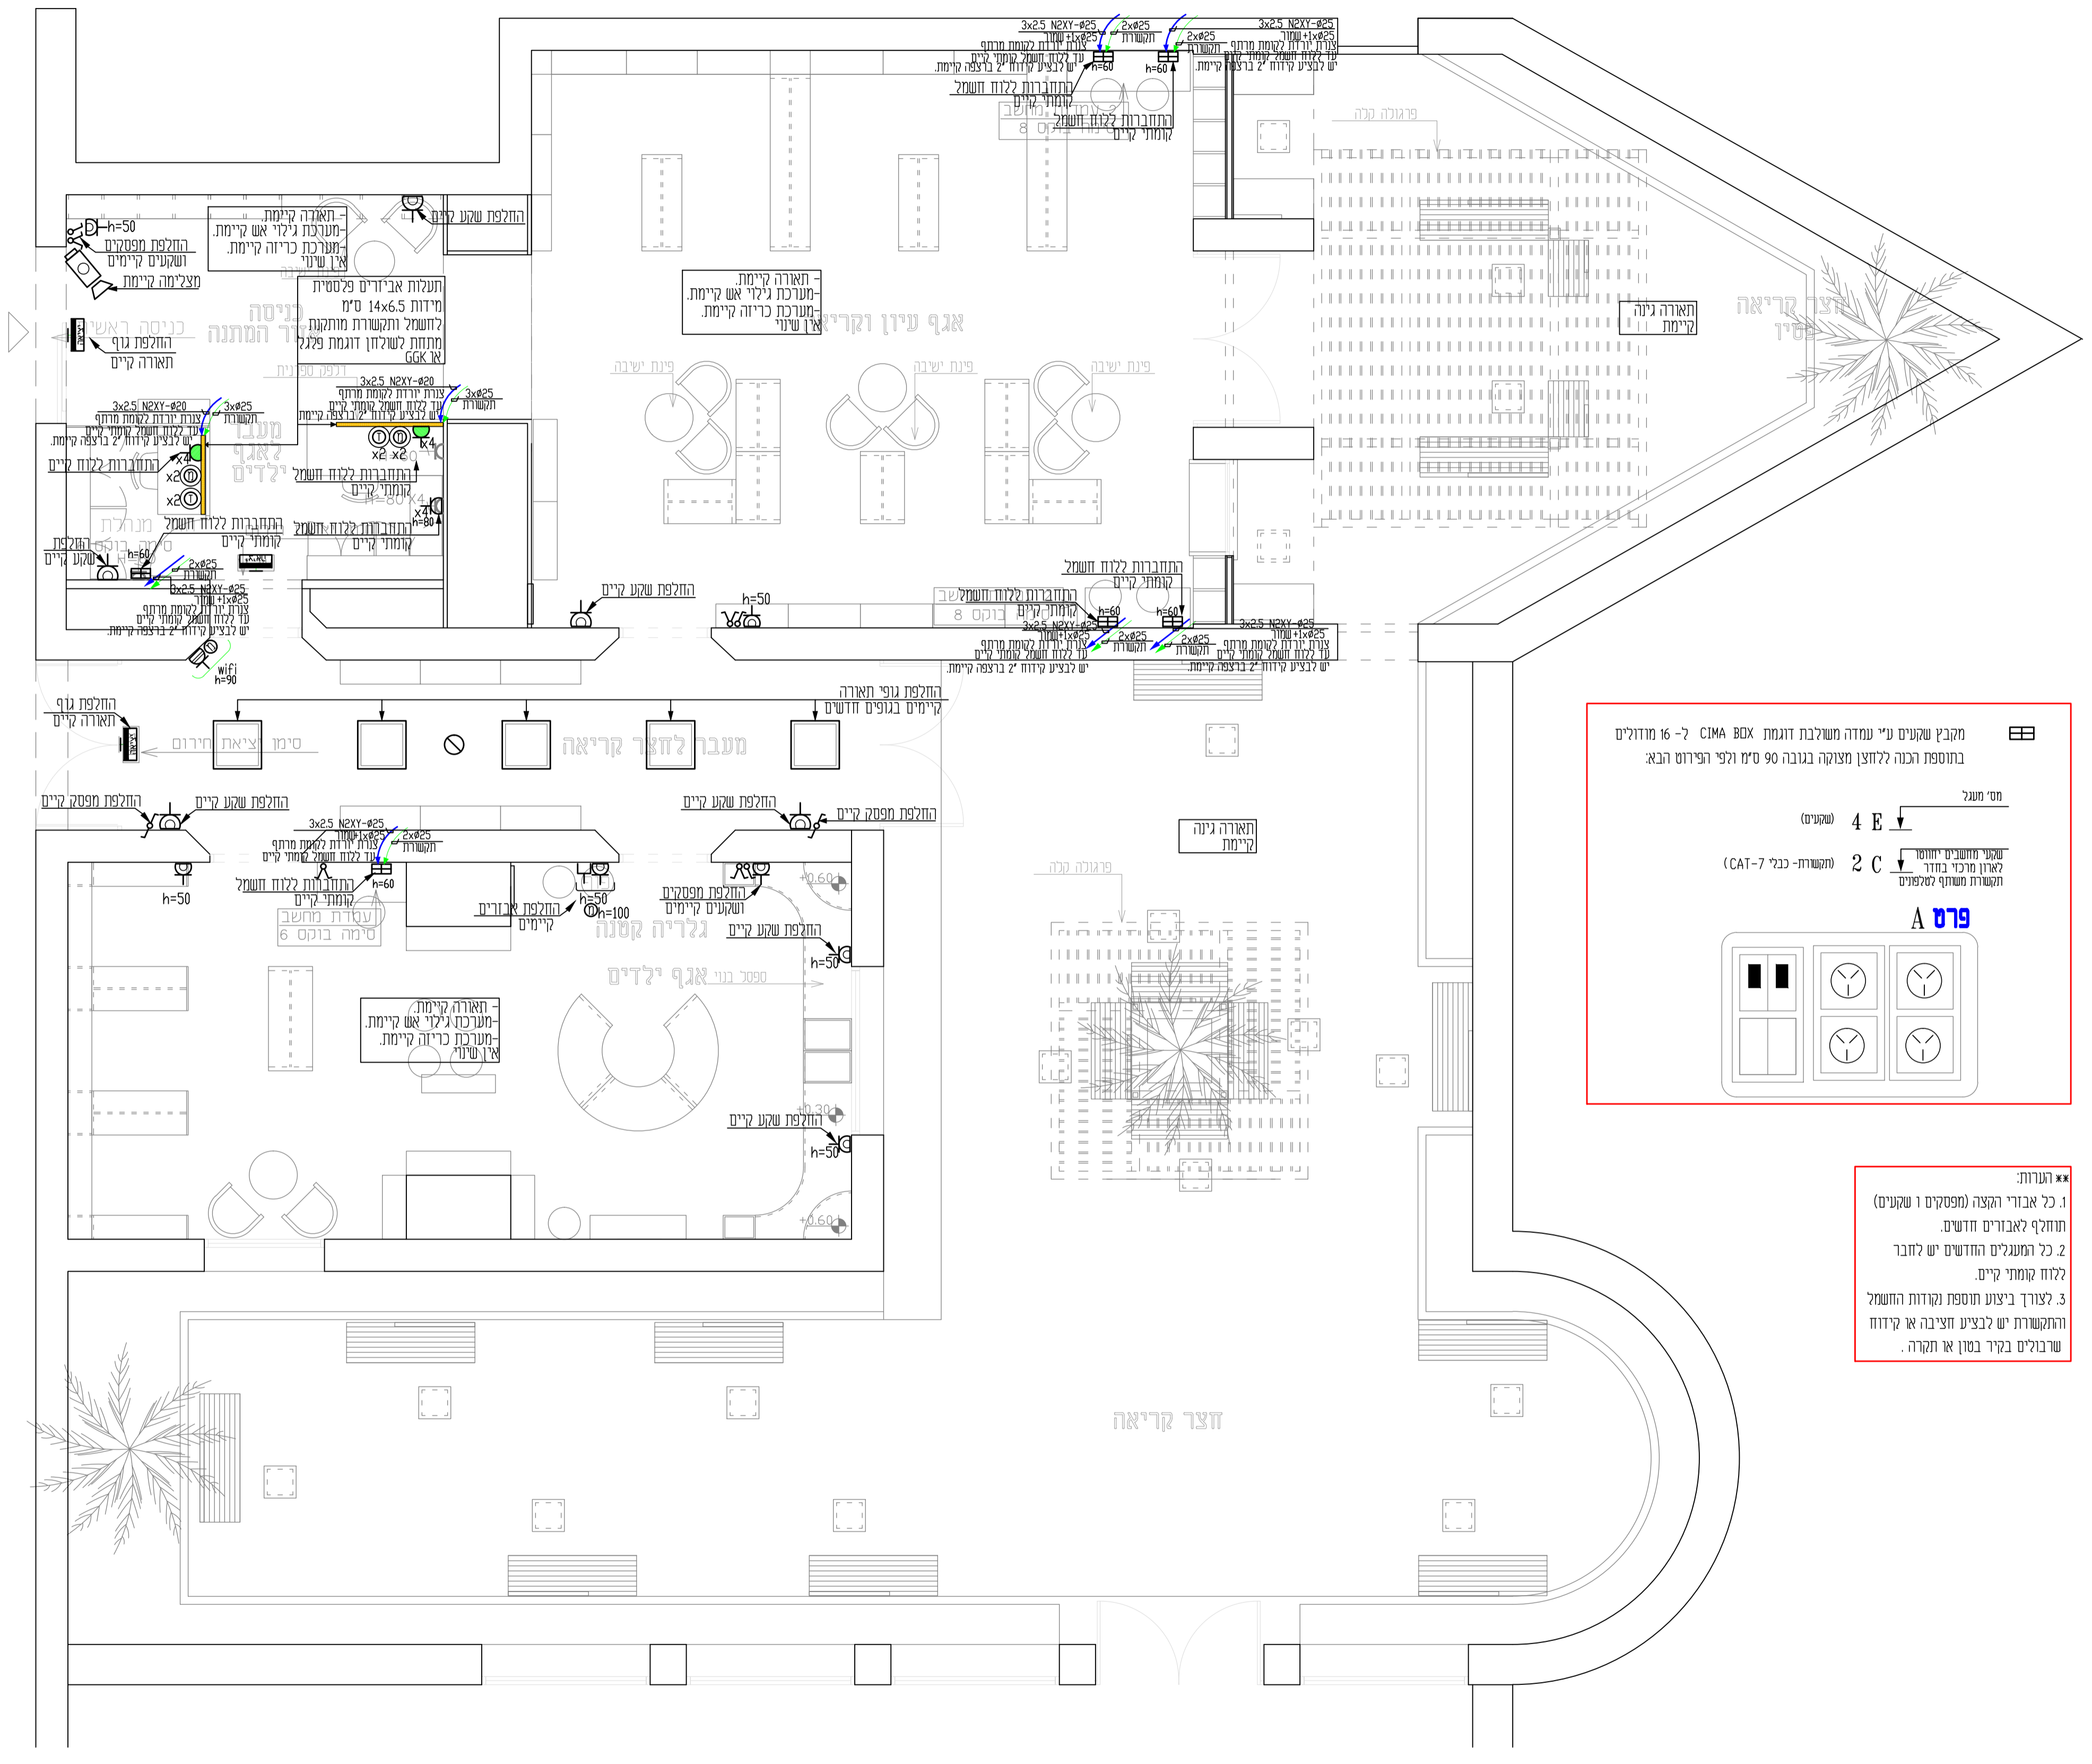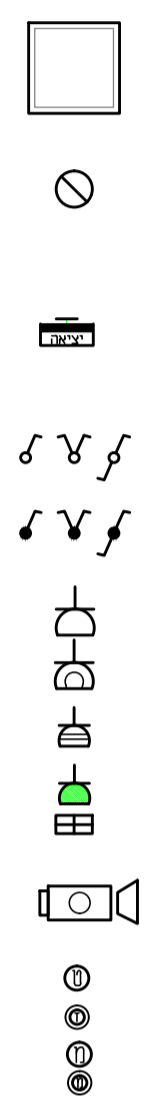

מקבץ שקעים ע"י עמדה משולבת דגמת CIMA BOX ל-16 מודולים בחוספת הכנה לתצון מצוקה בגובה 90 ס"מ ולפי הפירוט הבא:

ח"ס מעגל

4 E (שקעים)

2 C (מקשרות-כניל CAT-7)

שקעי יחידים יחידים לאור מרכזי בודד המשרת משותף למשרדים

פרט A

***הערות:

- כל אבזרי הקצה (מפסקים ו שקעים) תוחלף לאבזרים חדשים.
- כל המעגלים החדשים יש לחבר ללוח קומתי קיים.
- לצורך ביצוע תוספת נקודות החשמל והתקשורת יש לבצע חציבה או קידוח שרבוטים בקיר בספון או תורה.

עידון מס'	תאור העיבוכון	תאריך	חתימה
<p>סלימאן וישאחי-מהנדסים ויועצים בע"מ הנדסת חשמל ובקרה תכנון, יעוץ, פיקוד רח' נדך הדרושת 8 ת.ד. 425 עכו 2451701 131013 04-9913446 Sliman Weishah No.1150@SW-ENG.CO.IL</p>			
<p>הוכן עבור:</p> <p>מועצה איזורית עמק הירדן</p> <p>הפירוק/התקנת התקנת הספרייה האזורית לבית גבריאל</p> <p>תכנית חשמל</p> <p>File name: J:\24\2401\2401-2.dwg</p>			
מספר רישום	קנה מידה	אישור	תאריך
2a	1:50	סלימאן וישאחי	06.11.18
מספר פרויקט	תאריך	תאריך	תאריך
2401	06.11.18	06.11.18	04.11.18
<p><input type="checkbox"/> לעיון <input type="checkbox"/> לאישור <input checked="" type="checkbox"/> למכרז <input type="checkbox"/> לביצוע</p>			