


המבצע אחראי לבדיקת התוכניות והתאמתם במקום עליו לבקר כל המידות ולהודיע למתכנתת על כל טעות אין לקבוע מידות ע"י מדידה מהשרטוט

מקרא

- קיר קיים
- קיר חדש
- קיר לפרוק
- שטיח לפרוק

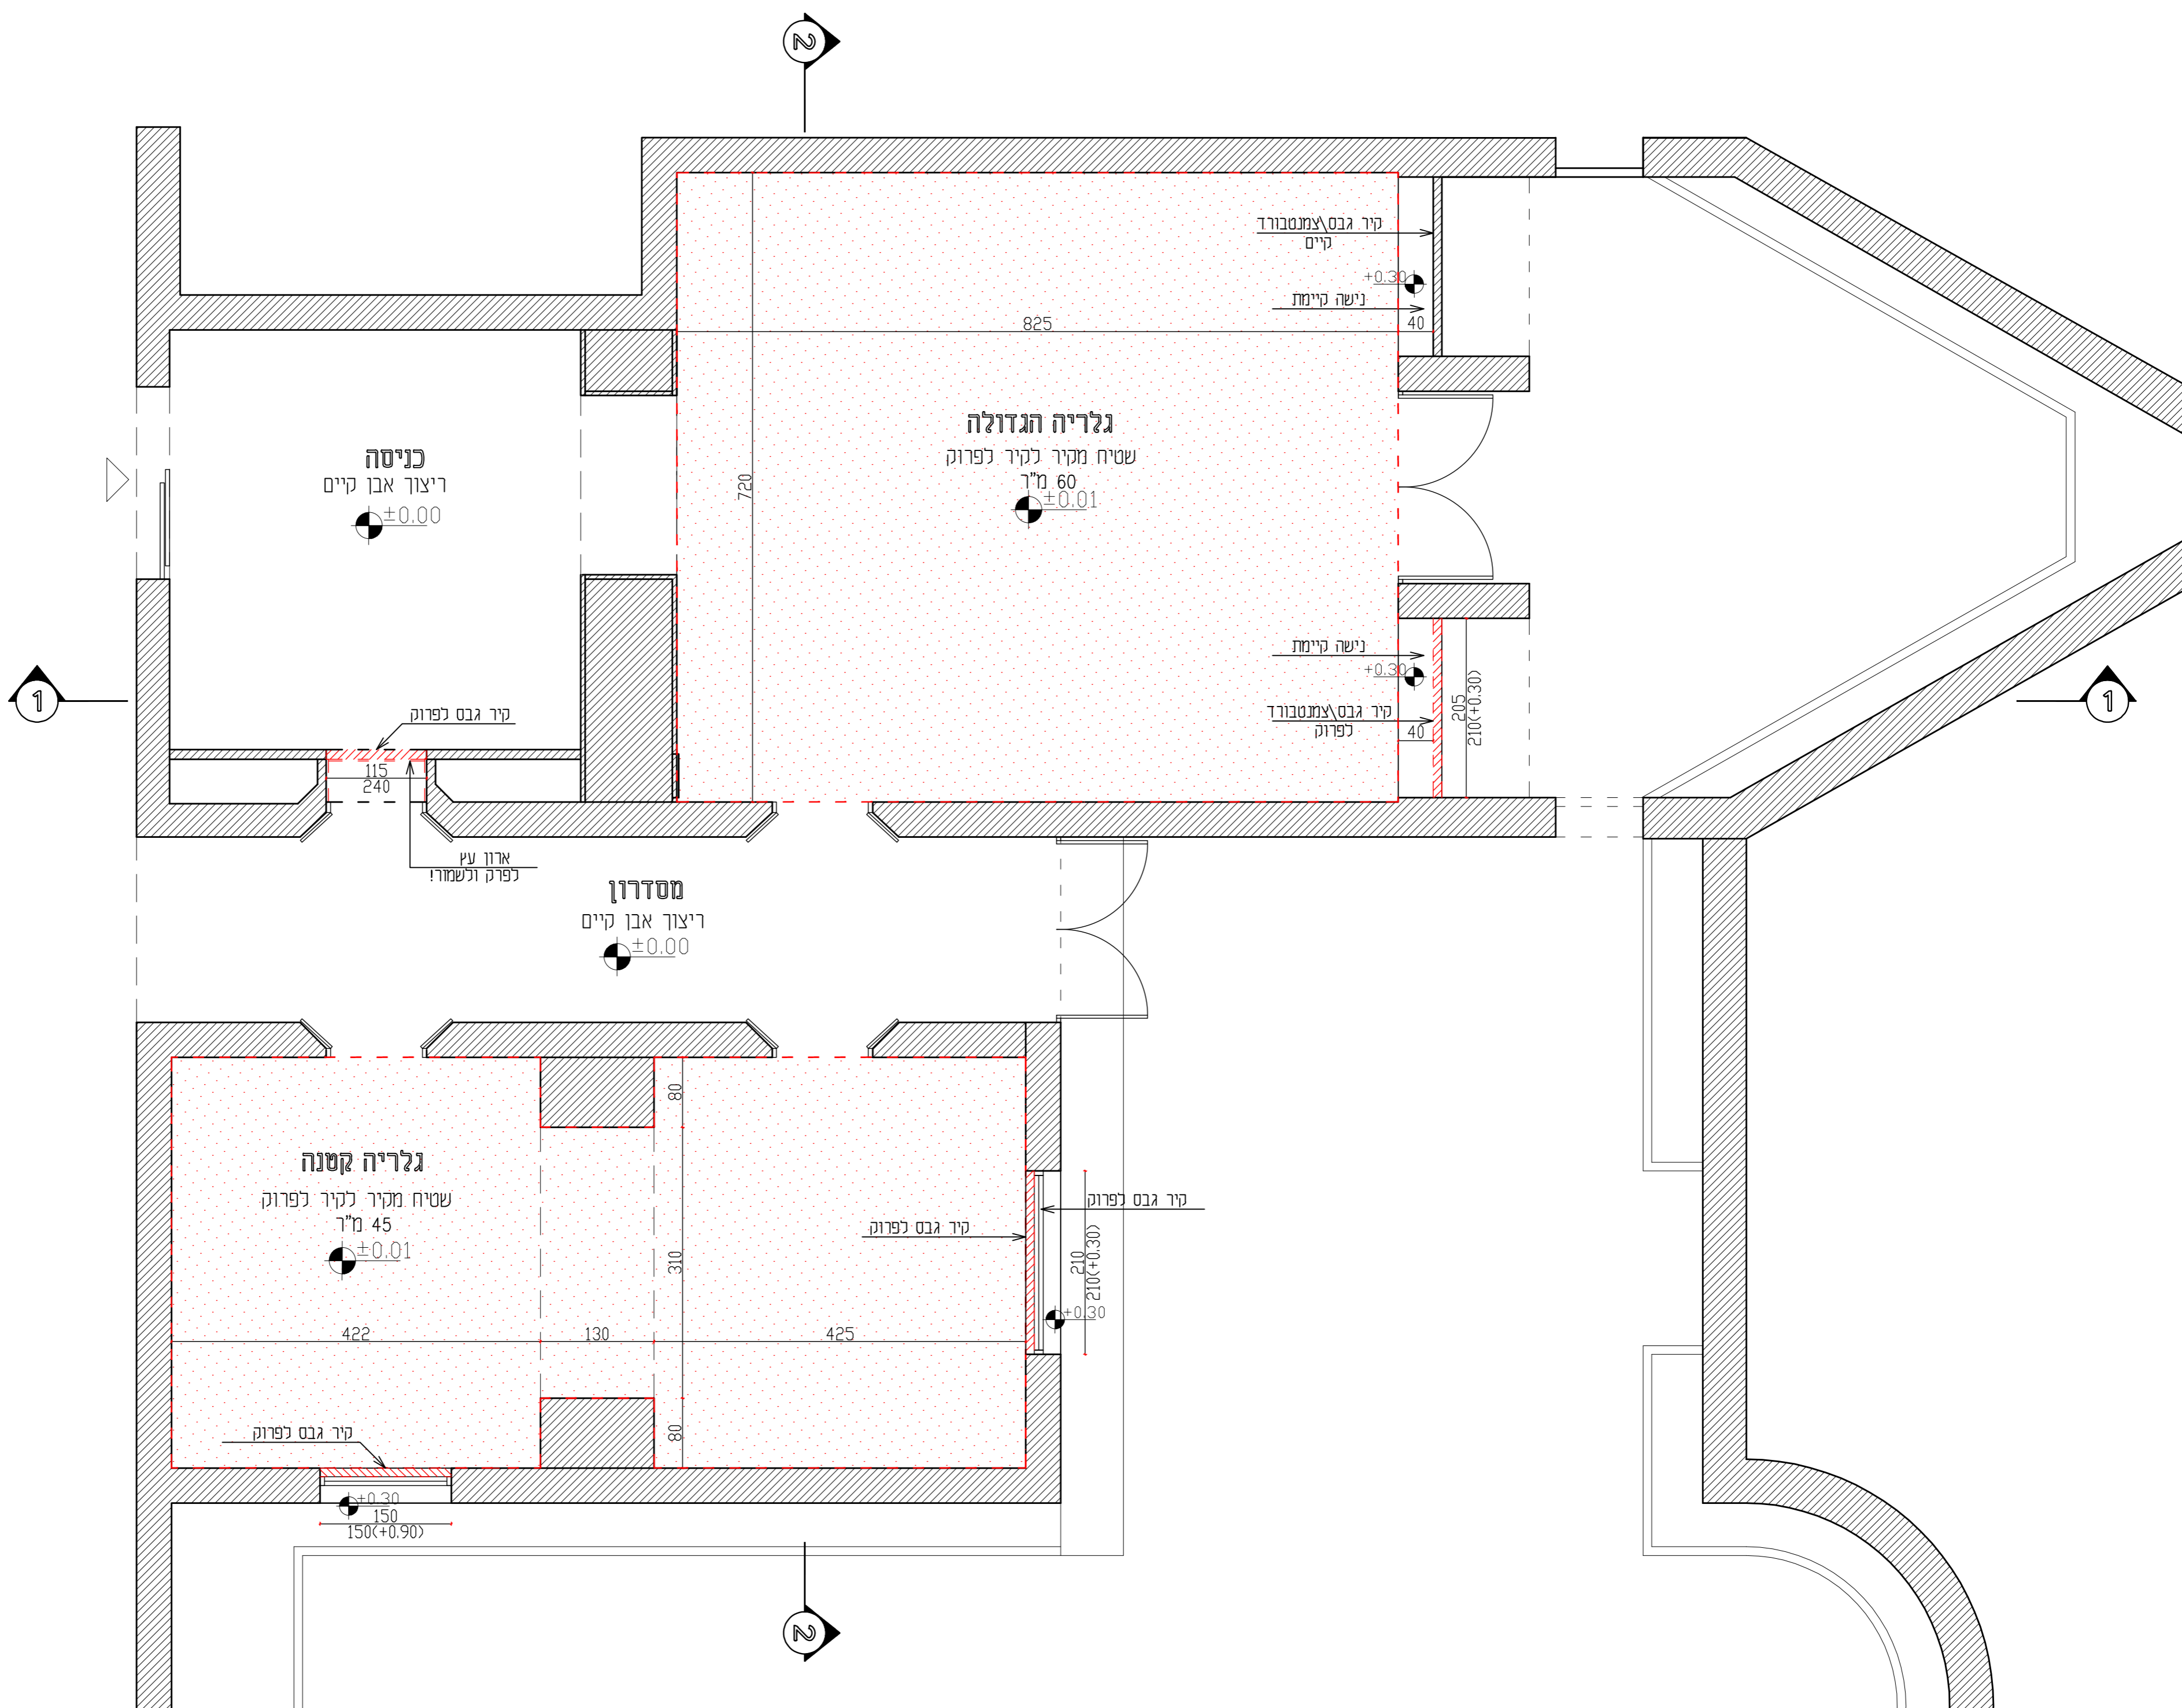

ספרייה  
בית גבריאל

כאישור  כמכרז  לביצוע

המקום	עמק הירדן
תכנון הנדסי	
תאריך	21. 11. 18
קנה מידה	1:50
שם התכנית	תכנית הריסה
מספר תכנית	02-00

קינגה קודור אל-בר  
אדריכלות ועיצוב פנים  
054-5341861  
kudorkinga@gmail.com