


המבצע אחראי לבדיקת התוכניות והתאמתם במקום עליו לבקר כל המידות ולהודיע למתכנת על כל טעות אין לקבוע מידות ע"י מדידה מהשרטוט

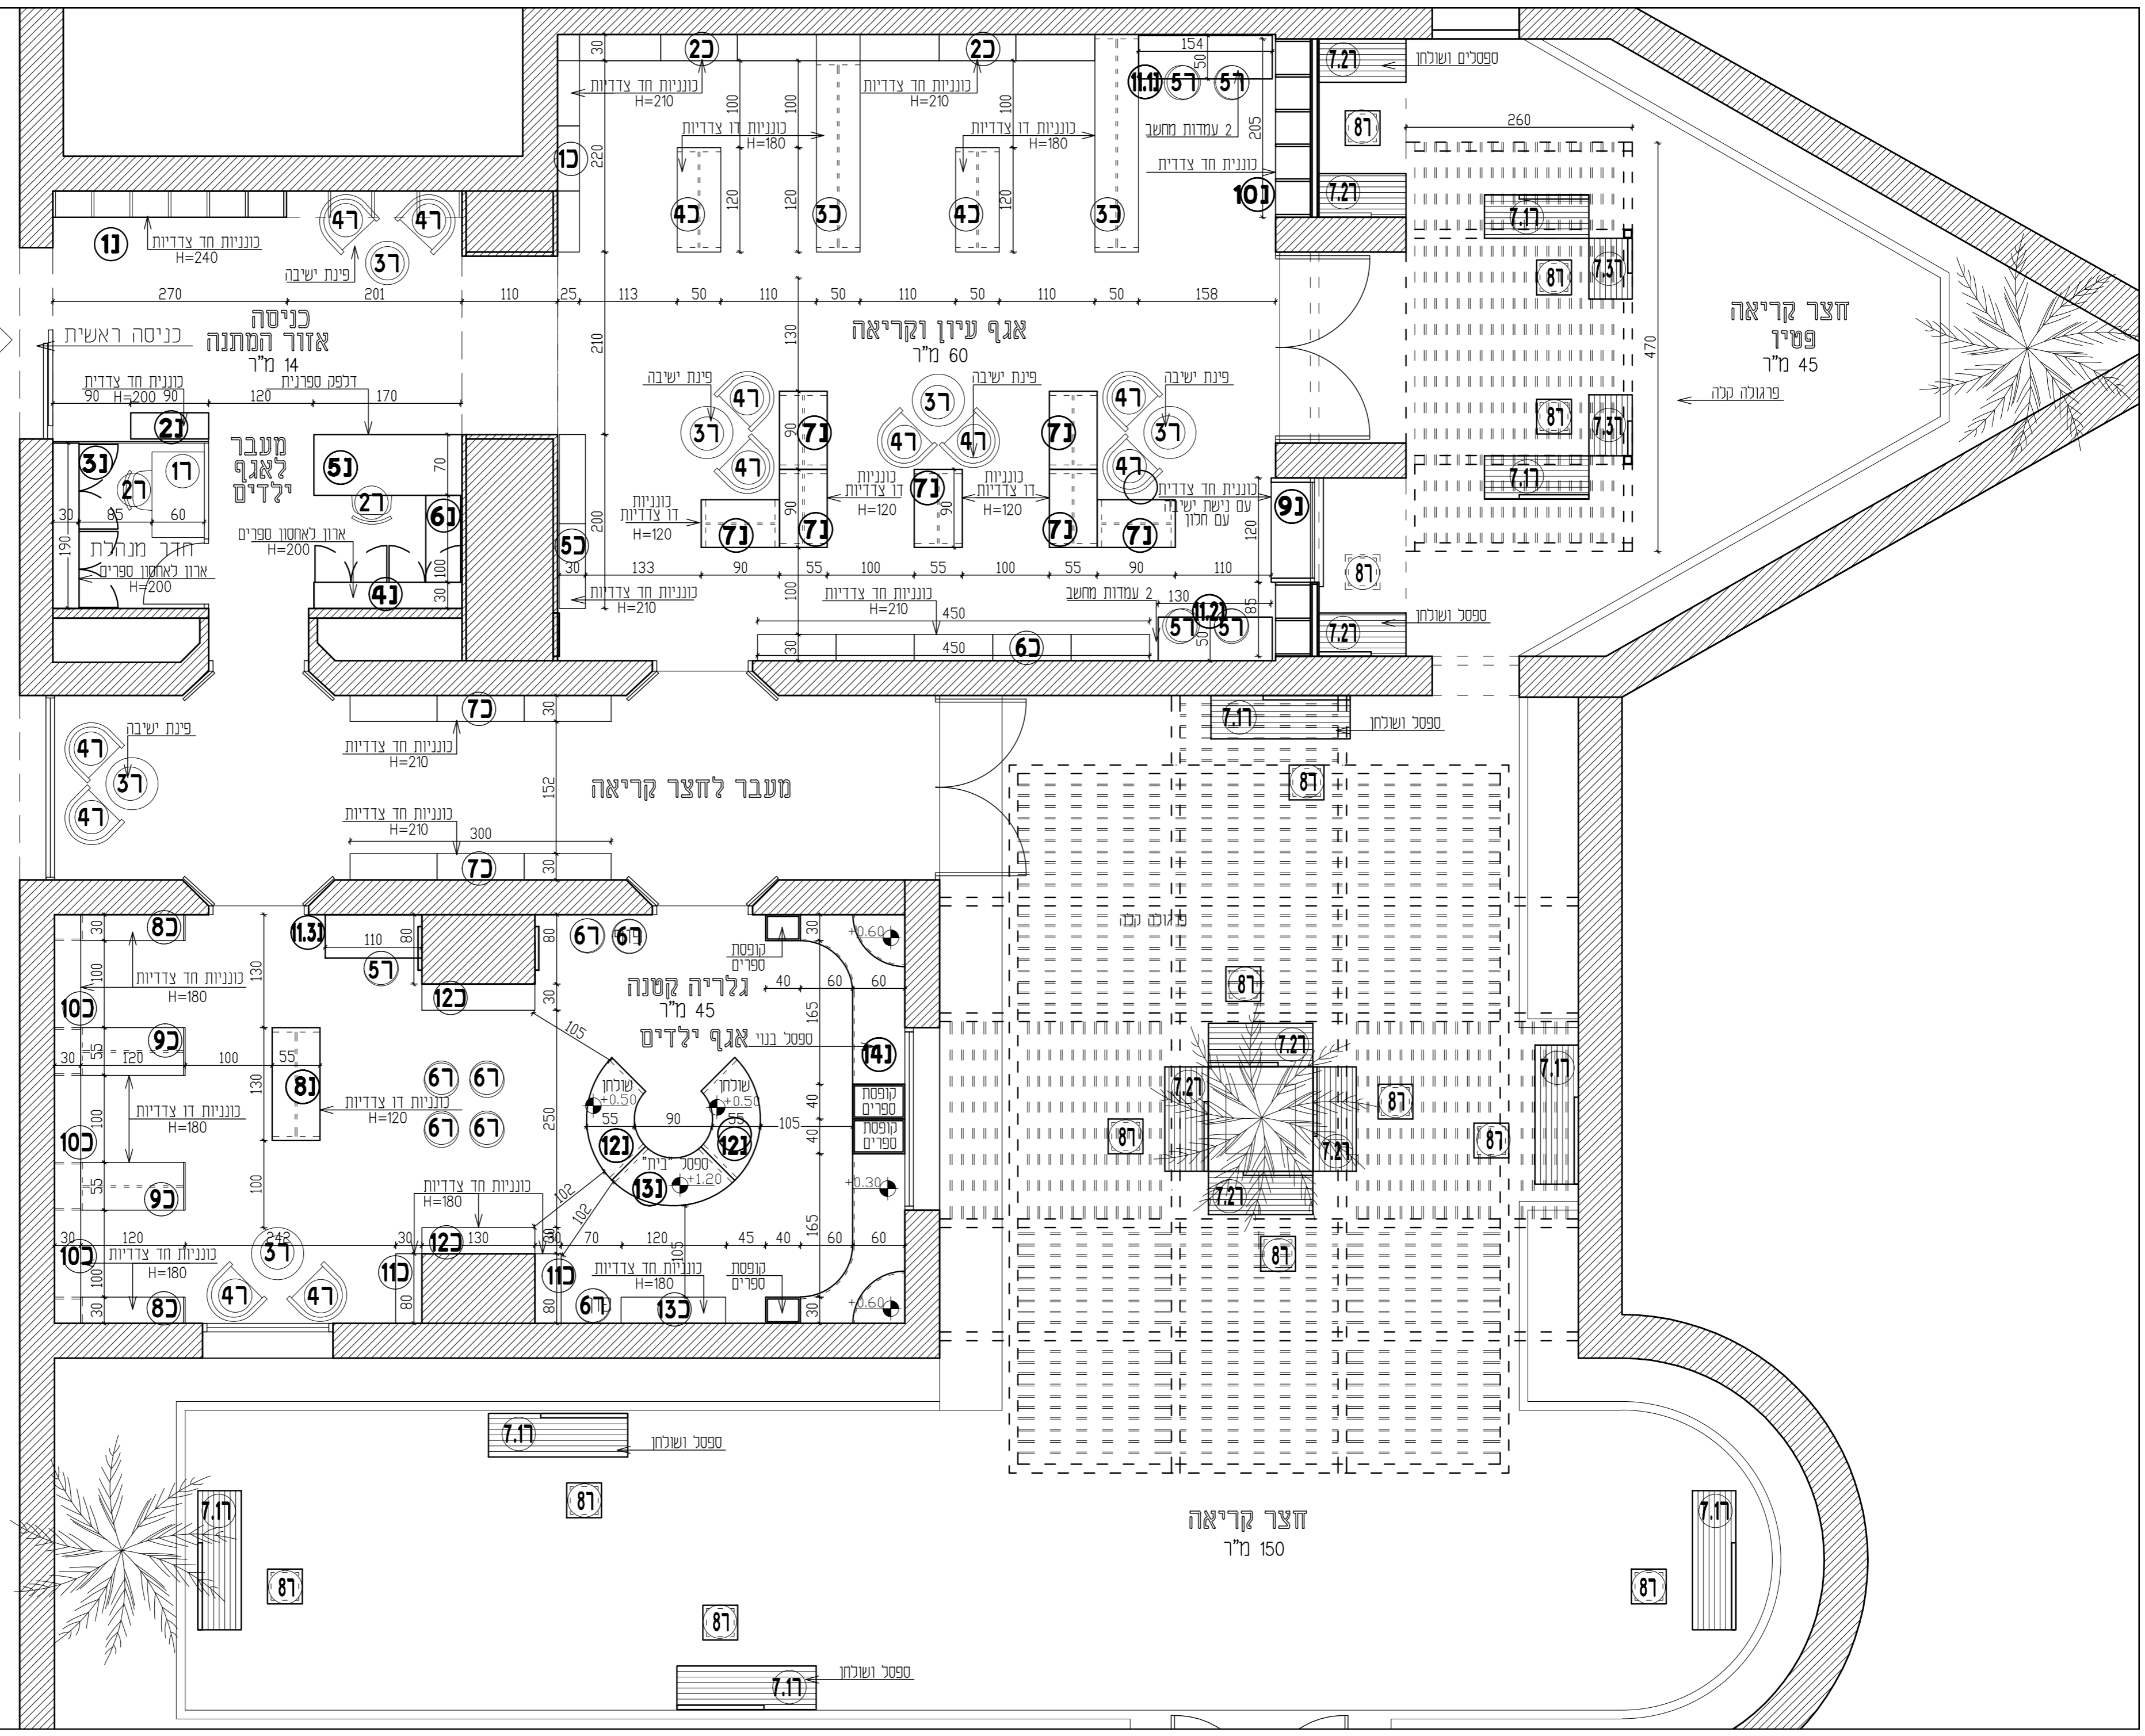

ספרייה  
בית גבריאל

לאישור  
 כמרכז  
 לביצוע

המקום	עמק הירדן
תכנון הנדסי	
תאריך	21. 11. 18
קנה מידה	1:50
שם התכנית	תכנית ריהוט ונגרות
מספר תכנית	02-03

קיננה קודור אל-בר  
 אדריכלות ועיצוב פנים  
 054-5341861  
 kudorkinga@gmail.com