

נא לקרוא את ההערות

הערה - אין לכבד התכנית לפני אישור ייעוץ הנדסה
הערה - אין לכבד התכנית לפני אישור ייעוץ הנדסה
הערה - חילוי משעים וביטום ע"פ ייעוץ הנדסה
הערה - אין לכבד התכנית לפני אישור סופרמרקטור
יש לבצע פרויקט לכל אמצעי בטיח או גוף של תוכנית סופרמרקטור.
הערה - מיטעם פרויקט היעוץ יש להוסיף ע"פ סימון ובאמצע מודד מוסמך
הערה - כל כיתובי הרבה חייבים להיות בגובה חופי סלע ע"פ רצף או שופי.
הערה - על מבני היעוץ לכתוב במחיצות או גבירות של הרעפים והשופי והצפיהם חוצה המוצא המוצא.
הערה - כל הכתובות חייבות אצל המוצא את המוצא המוצא.
הערה - ביצוע התכנית חייב כפוף לתנאי התנאי

מקרא

מספר	פרט	סימון
1	שביל בטון	[Symbol]
2	חיפוי קרקע	[Symbol]
3	דשא	[Symbol]
4	גיטון	[Symbol]
5	סככה	[Symbol]
6	מגרש כדורגל	[Symbol]
7	כיתת לימוד	[Symbol]
8	בריכת נוי	[Symbol]
9	ספסל	[Symbol]
10	פירוק	[Symbol]
11	גדר	[Symbol]
12	שרוול השקיה	[Symbol]
13	גבול תכנון	[Symbol]
14	שלב א	[Symbol]

עץ מחטני
עץ קלים

תמונה

תאריך	מספר	מחיר	מחיר	מחיר	מחיר	מחיר	מחיר	מחיר	מחיר
28.06.18									
06.09.18									
14.02.19									

המבצע אינו נחשב לתוכנית חלופית במסגרת
אין לפרסם במסגרת כלל מפרט של סעיף
ש' שלטת שירות אל שפרד המסגרת

תאריך	מספר	מחיר	מחיר	מחיר	מחיר	מחיר	מחיר	מחיר	מחיר
28.06.18									
06.09.18									
14.02.19									


מספר	מחיר	מחיר	מחיר	מחיר	מחיר	מחיר	מחיר	מחיר	מחיר

גוש: מס' פרויקט: 111
חלקה: שם החובץ: LDS_pR_1

למכרז לעיון
לאשור לכיצוע

שם הפרוייקט
מזל גלעד
בית ספר יסודי
שם התוכנית
שלב א
תכנית צמודה

תאריך	מחיר	מחיר	מחיר	מחיר	מחיר	מחיר	מחיר	מחיר	מחיר
28.06.18									

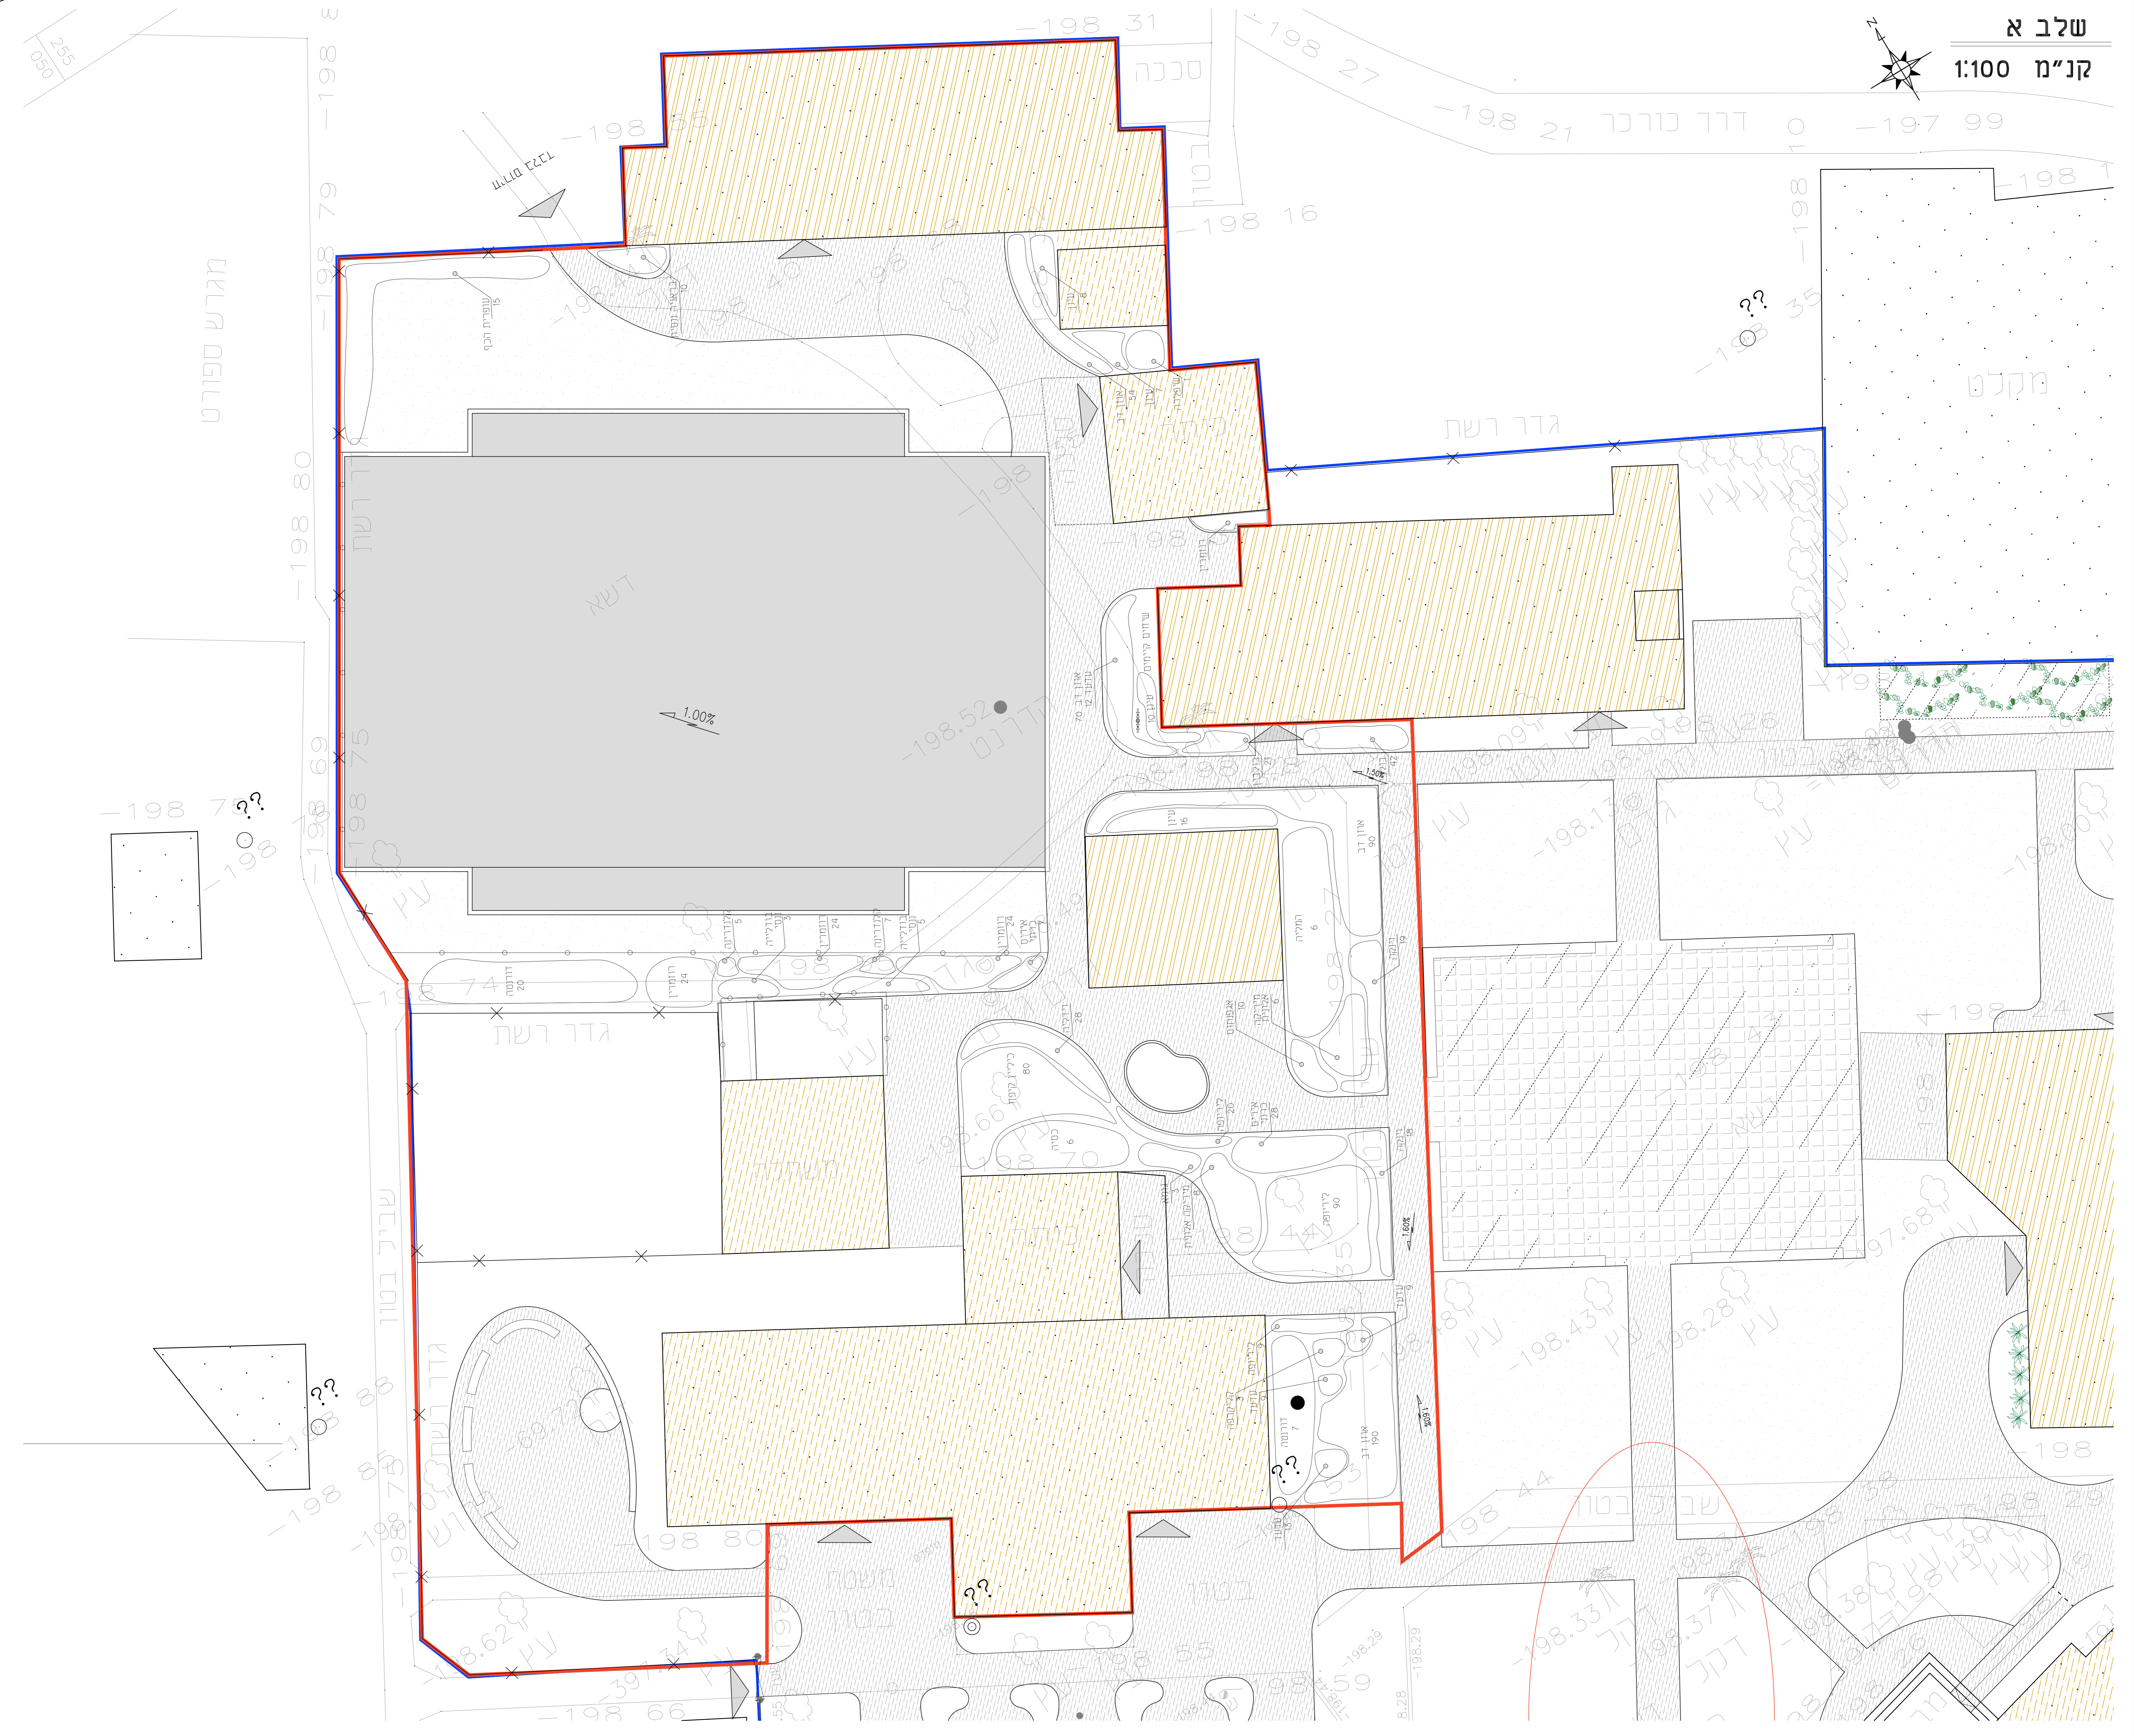

מגרש ספורט

מקלט

גדר רשת

גדר רשת

גדר רשת