


המבצע אחראי לבדיקת המידות ולהתאמתן על המבצע לבקור את כל המידות לפני הביצוע ובכך מקרה של אי התאמה בין התכנית ובין הביצוע או בין תכנית יעצים שעות עריו להודיע מיד למתכנן.

הערות:


- 1. ש רבצע צמאים וצנרת עד פי תכנית מהנדס האוטוסטריציה
- 2. ש רבצע ממד עד פי גליונות ופרטי הגיא מאשורים
- 3. ש רבצע בידוד חרמי עד פי תקן ודפי הנחיות מהנדס הבנין

מקרא חשמל:

שקע	⏏
כבלים	⊙
ציאת רמקול קרי	🔊
ריכוז רמקולים	⊕
רוח חשמל	↗
גלאי שטן	⊖
גוף תאורה דו תכתי	⊕
נק חשמל רמזגן	⊗
מטרות צמודת תקרה	⊗
מכשק חיד	⚡

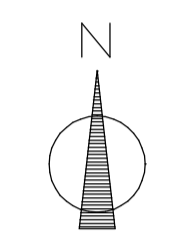

תכנית חשמל

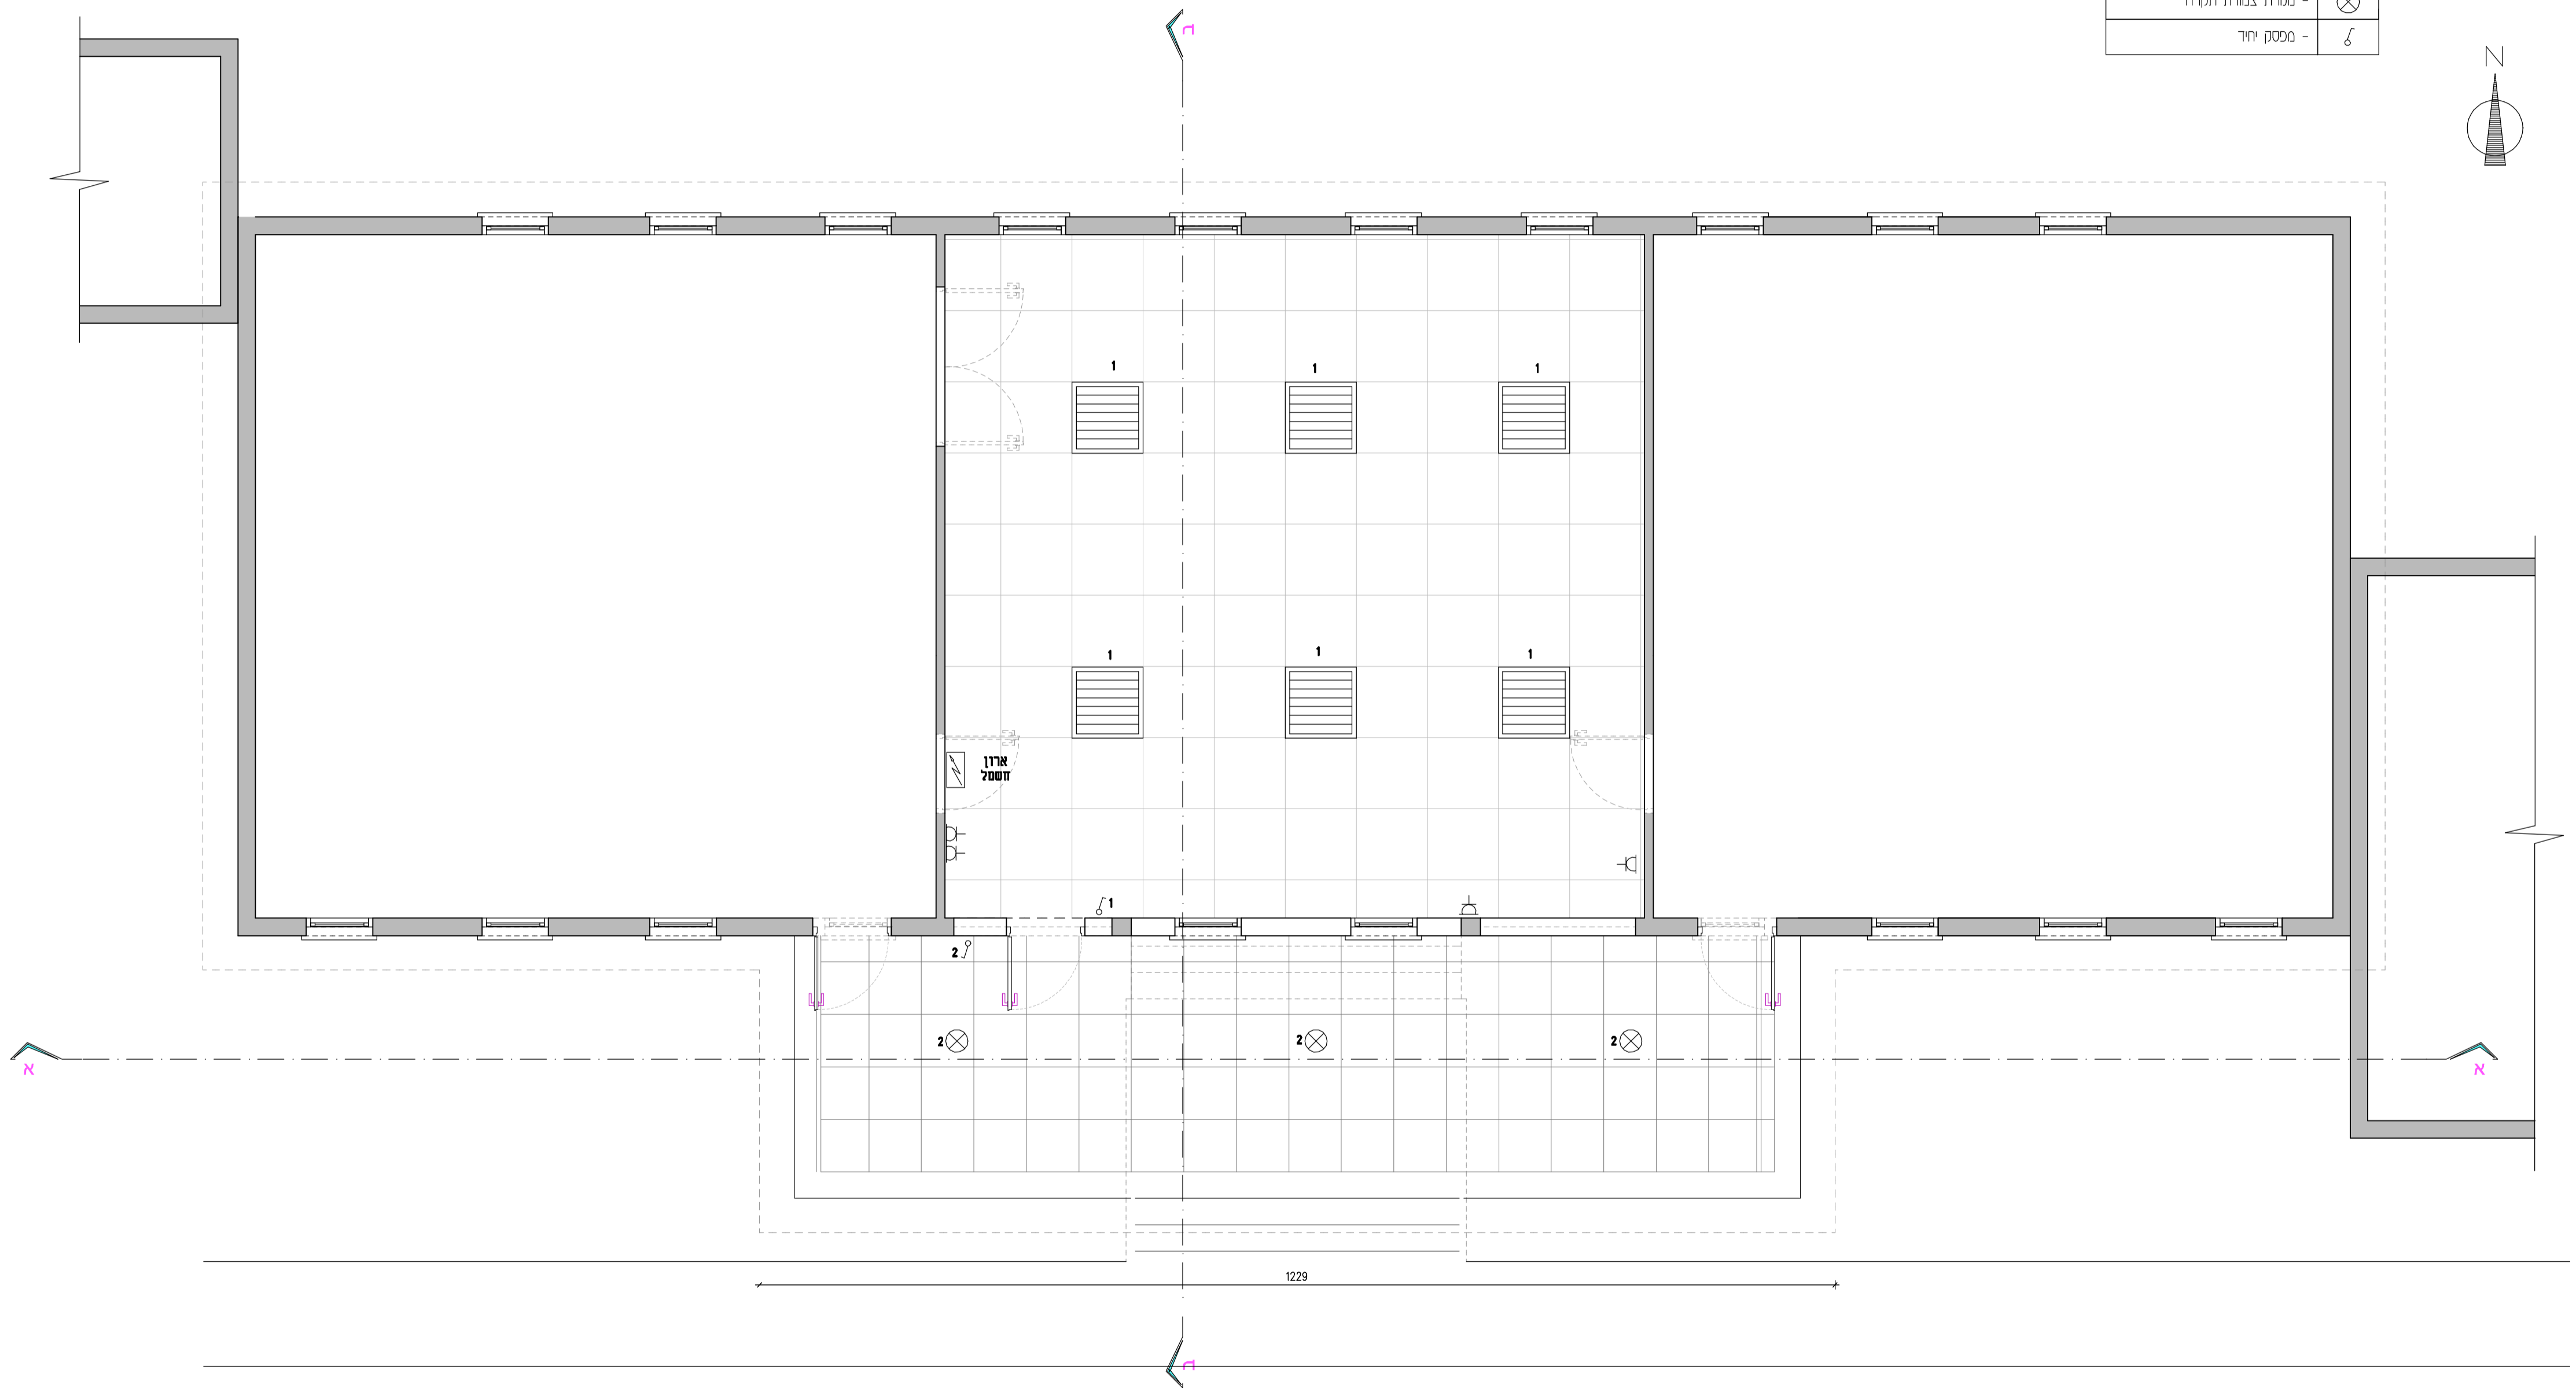

1. אין למדוד מהתכנית.
2. המבצע אחראי לבדיקת המידות ולהתאמתן במקום.
3. עד המבצע לבדוק את כל המידות והכמות התכנית במקום בעבודה לפני חיתול העבודה.
4. עד כל טענה או א התאמה ש להודיע למתכנן ולמפקח.
5. אין להראו מחרת בניה מאשר.
6. ש רבצע תאורה בטון בגובה מינימלי 20 סמ כל 10 שורות בדקום.
7. ש רבצע תאורה בטון בגובה מינימלי 20 סמ מעל ומתחת לפתחים.
8. ש רבצע הכנה ראשוני חריס מעל כל פתח המסגרת בתכנית סדחת הארצו יקבעו בהתאם לדגום ולהוראות הארצו.
9. חתומת מחייבת לגובה פתח לכל אור חדר.
10. חדרים רטובים ומרפסת מרצפות.
11. ש רבצע הבניה בכניסה לחדר / מרפסת.
12. ש רבצע תרקה ואיסום זפת עד 1 סמ מחתת לפני הארצו.
13. סדחת פתוחה הירדחות כוללת וסדחת עד 2 סמ. מכל צד עבור שקעו שוד מרובים 4' כפי שצוין בתכנית או ימוקמו בחור יצוקה אם המרוב מסומן בסמך בשריבה נסוד בטון ניתן להצמידו בתאום עם המתכנן לעמוד בטון - אין גרועו נסדחת חור העמוד לרצפת המרוב.
14. נקמטות בשריבה בחודים הרטובים יסומנו במקום נסוד ובתאום עם המתכנן.
15. ש רבצע צנרת ארצו 3' בחור יצוקה בטון בצמוד לכל אסלה.
16. ש רבצע הפדחה של פס אינמיים בגובה החודי רצפתו כמין 10 מילימטר רצפת חדר רצפתו יסומן בכ-1 סמ מהמסלול הנכדיל של הבנת צוין מוקמה בתכנית.
17. ש להשתמש ברוחח אודיטור באינמיים יאומם.
18. בכד פתח קרחת רטובים עד הקבוצו רדואו רבצע של השלמות יצוקה בין חודים ראשום.

• גובה 4000 ייקבעו סופית בתאום עם המתכנן

7			
6			
5			
4			
3			
2			
1			
0			
0	31.12.17	נסכרו	
0	מס	תאריך	מחוז ועדכון
שם המריקט:		תפוצה	
שם החכנית:		מהדורה / עדכון	

תיכון בית ירח

תוספת כיתת אם - חשמל

שם הוגיני: k-Rishona	תעיון: 00.00.00	מס' גינין:
מחז: 150	מסדור: 01-12-18	5
מהדורה / עדכון: 1	כביצוע: 00.00.00	
תאריך: 01-07-18		

דניאלה קינן
 תיכנון אדריכלי ועיצוב

ניד: 050-7243390 טרפקס: 04-6709111
 ת.ד. 1131, כנרת המושבה 15105 masad1@zahav.net.il