


- מקרא להשתיות מים וביוב:**
- ☉ שוחה ביוב
 - ☼ בקנה לריבוד חומה חדים
 - ☽ מנוף
 - ☾ רדודים
 - ☿ שפוחים ואויר
 - Ⓢ שפוחי נהרה
 - Ⓣ קו מים לשתייה קיים
 - Ⓤ קו מים לשתייה קיים לכביש
 - Ⓥ קו ביוב חומה
 - Ⓦ קו ביוב ביוב חומה

למכרז
31-08-12

איש	15/02/18	02	שינויים בהתאם להחלטות עירון ודלכ
איש	25/01/18	01	שינוי תחנת נעילות
אישור	תאריך	מספר	תיאור
המבצע	מחיראי	כרטיס	החלטות משרד המים והביוב

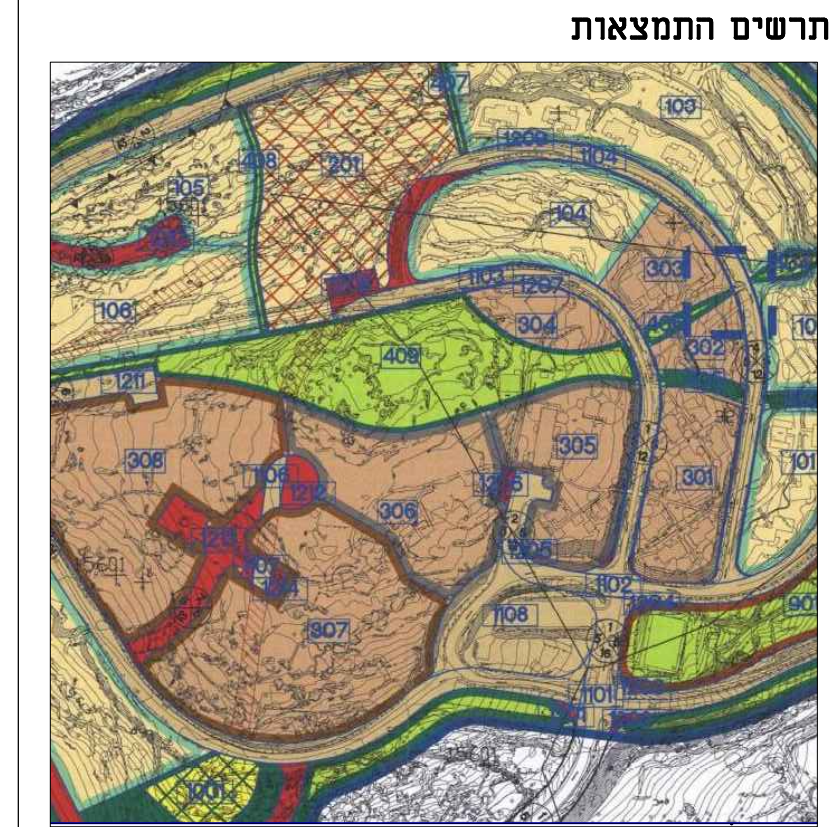


פרויקט: שכונת מפגשים רביד

שם התכנית: מערכות תנועה כללית

לביצוע	למכרז	לאישור	לעיון
☐	☐	☐	☐

09/07/18 00:00
sharff
 CIVIL ENGINEERING
 04-6666008 04-3300649 04-6666008
 500 1:500

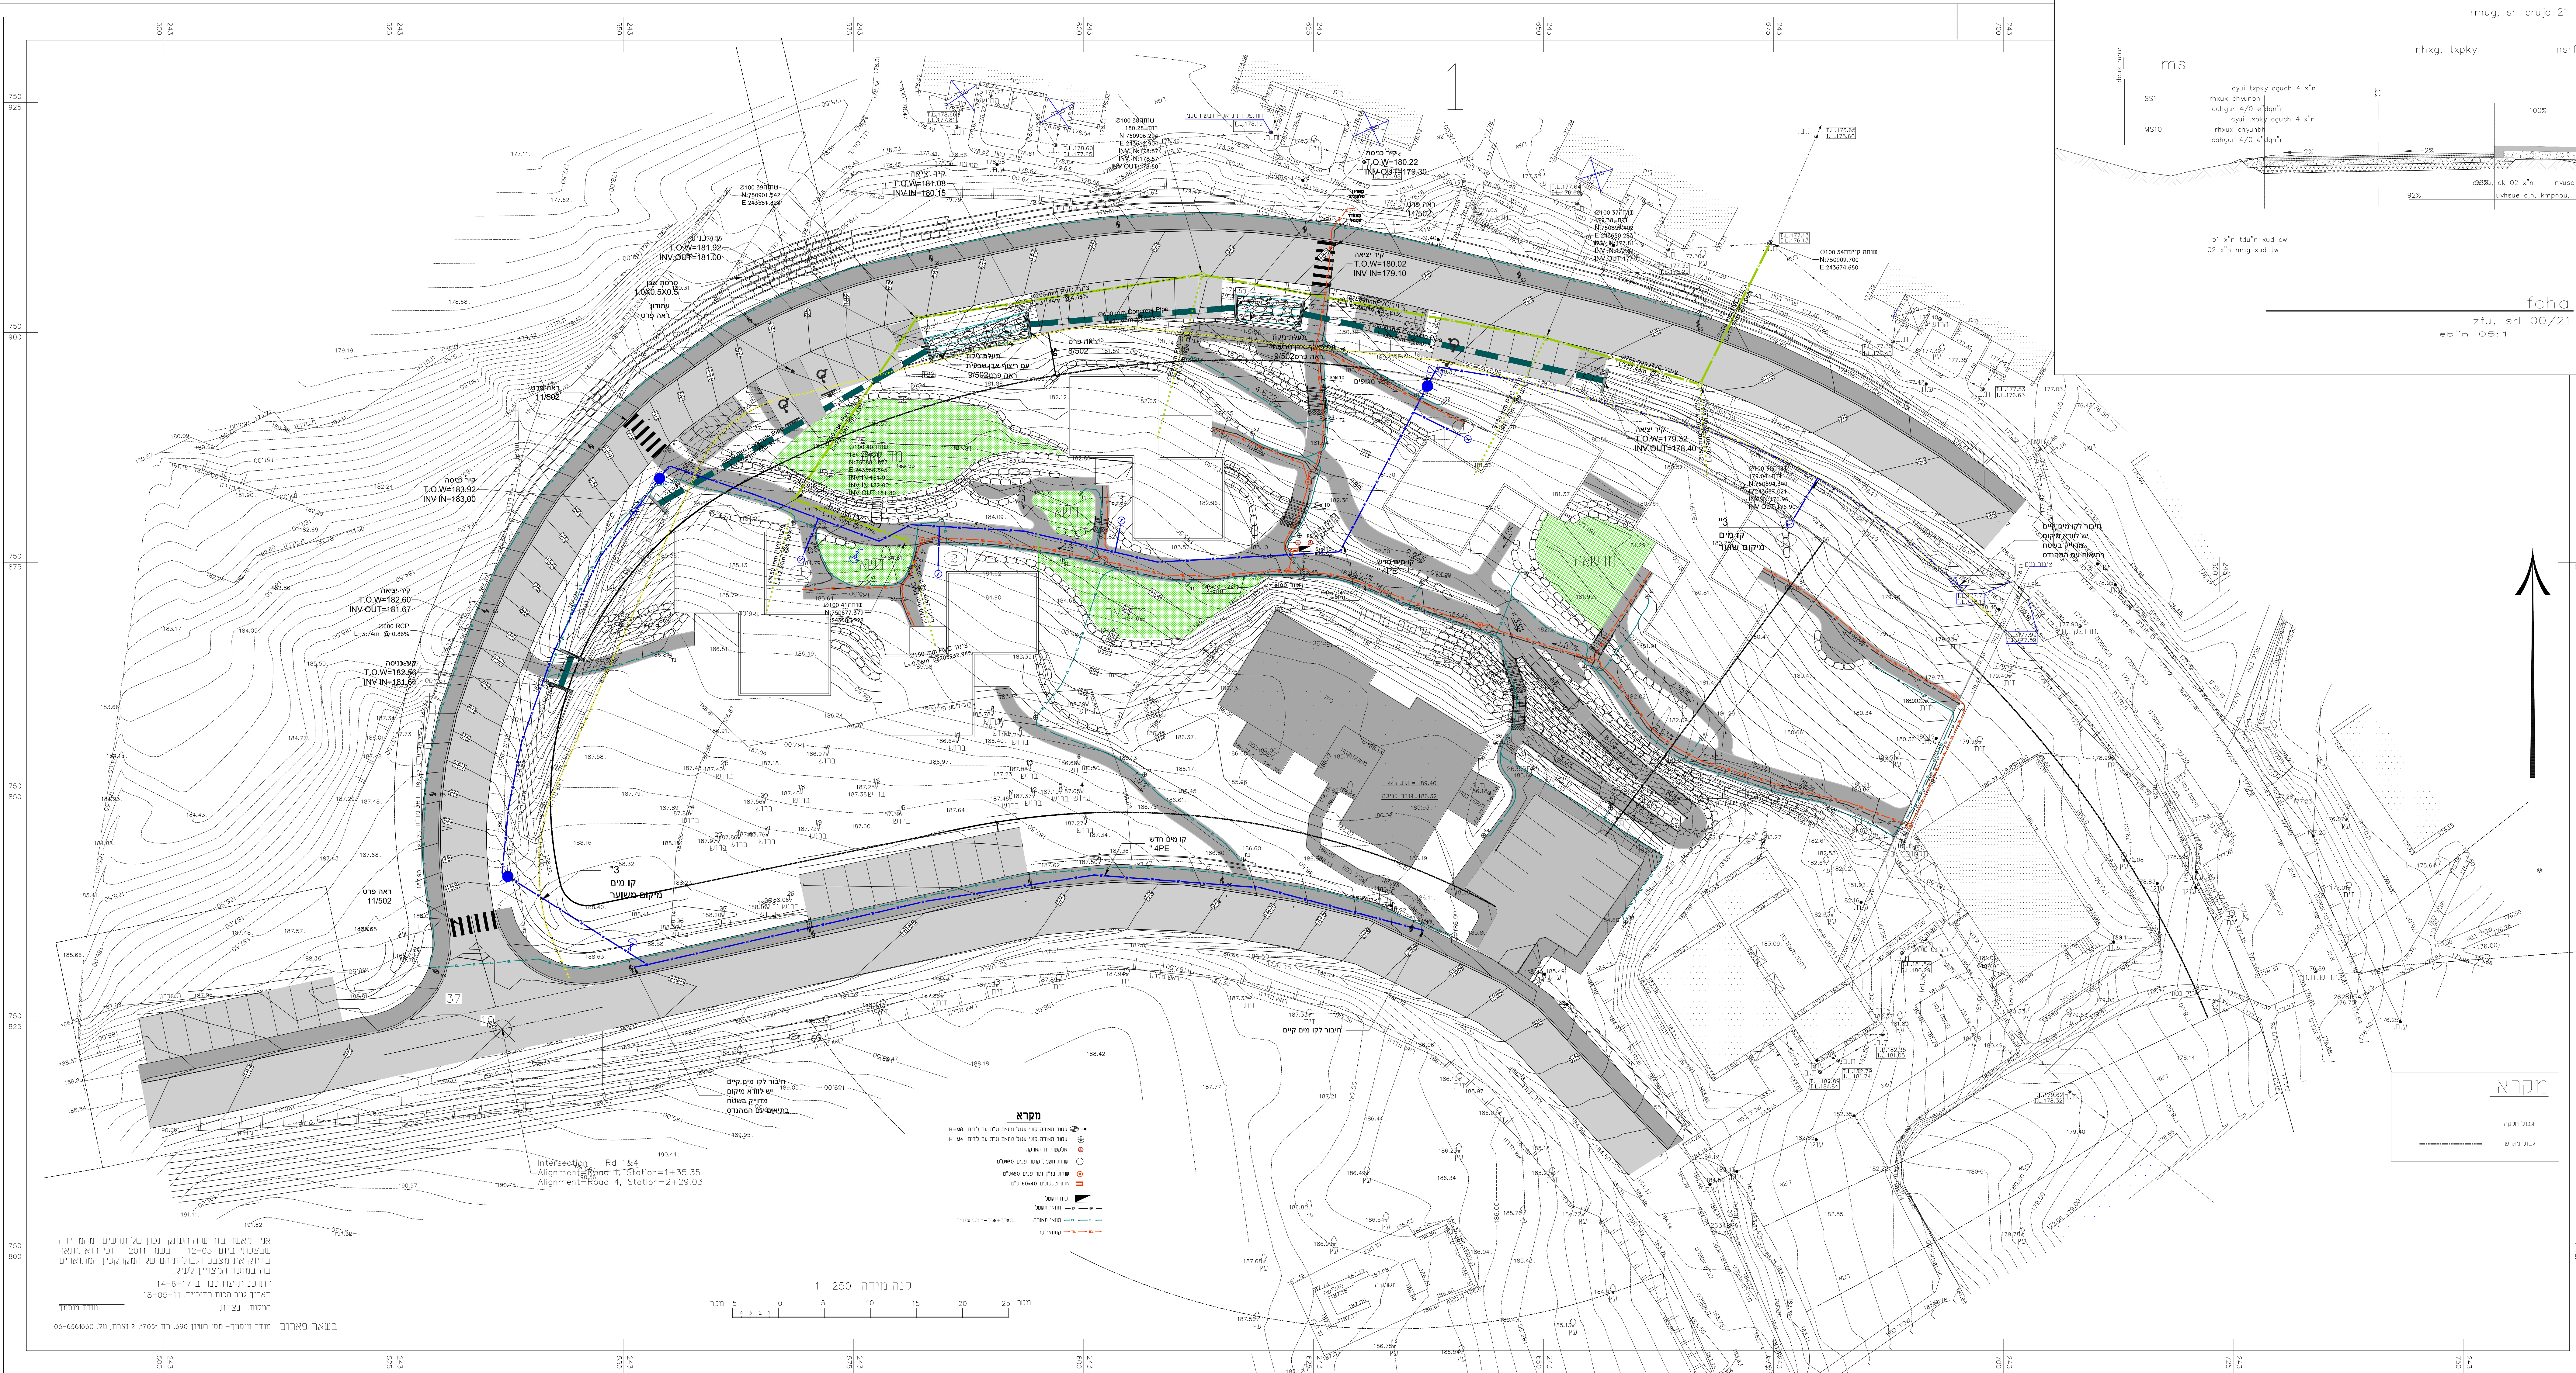

מקרא
 גבול חוקה
 גבול מנהל

קנה מידה 1:250
 0 5 10 20 25 מטרים
 אישור משרד המים והביוב
 תאריך: 14-05-17
 מספר תכנית: 18-05-11
 משרד: משרד המים והביוב