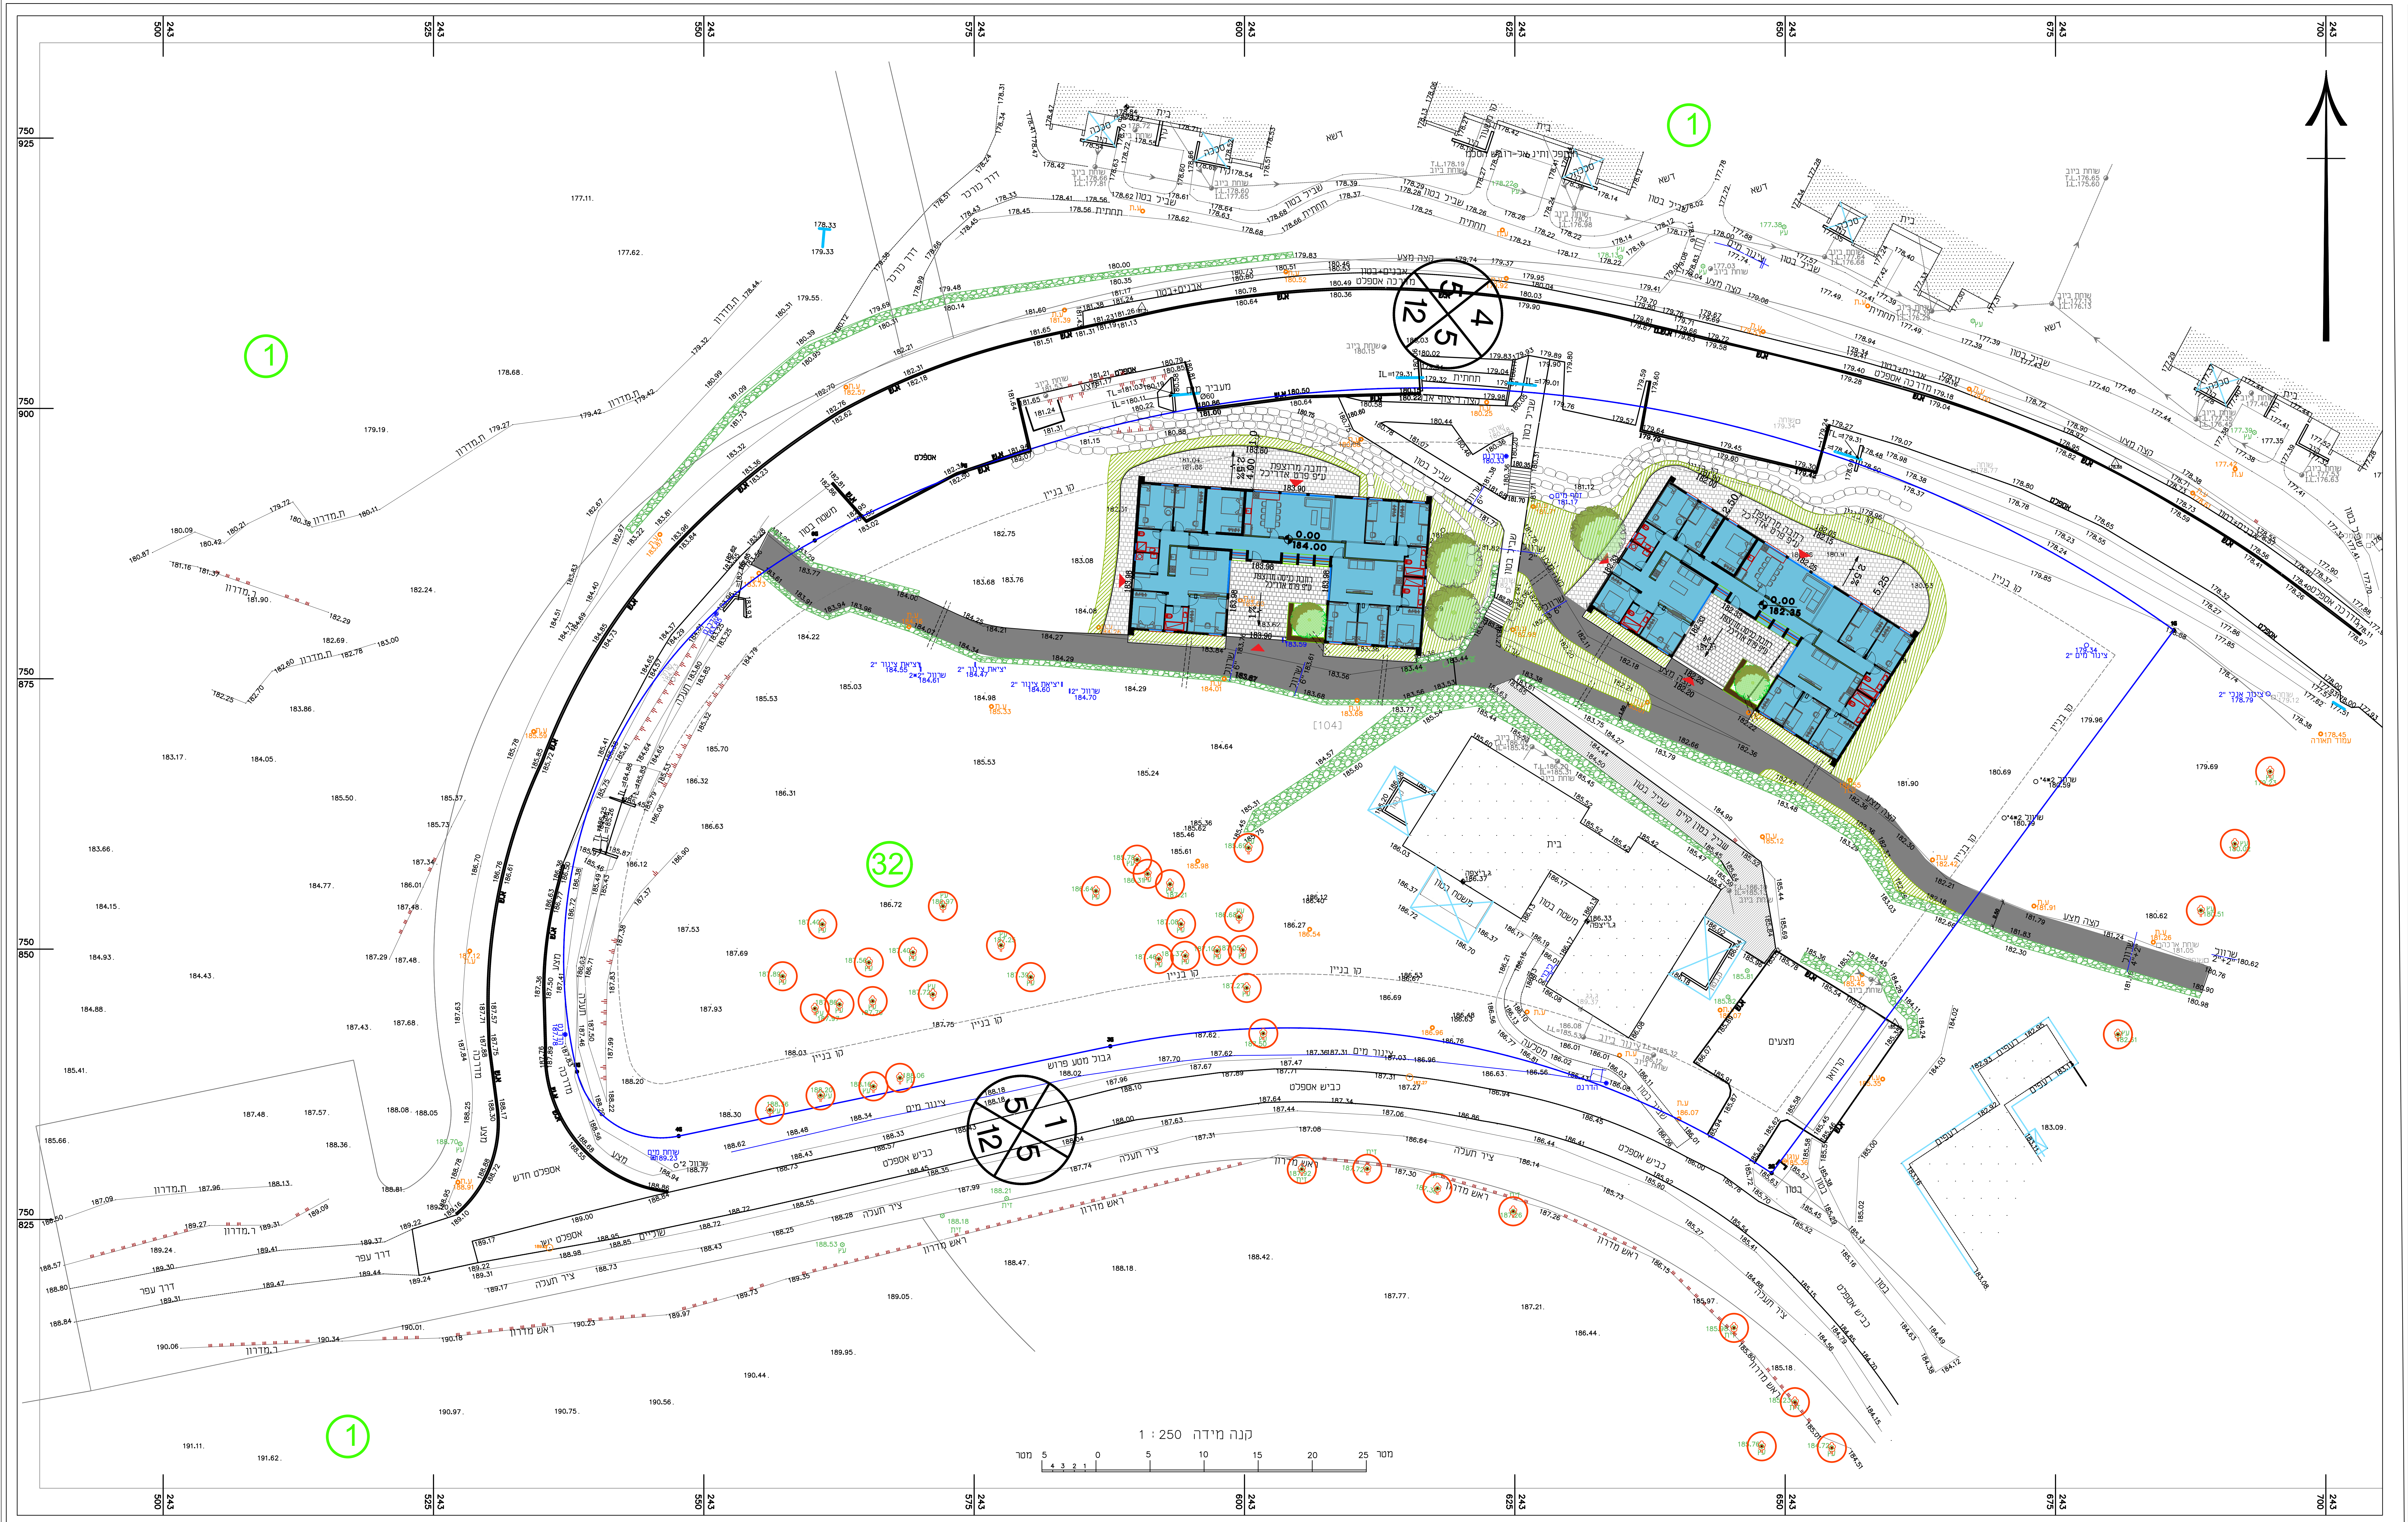
243 500
243 525
243 550
243 575
243 600
243 625
243 650
243 675
243 700
750 925
750 900
750 875
750 850
750 825
①
32
בית
דשא
שביל בטון
תחתית
אספלט
קו בניין
גבול מגרש
מדרכה
ניקוז
ציר תעלה
כביש אספלט
שוחה
משטח בטון
מצעים
[104]
4
5
12
1
5
12
5

קנה מידה 1 : 250

מטר 5 4 3 2 1 0 5 10 15 20 25 מטר

## מקרא

| | |
|---|---|
| גבול מגרש | 🟦 |
| מסלעה מסלעים מקומיים | ▨ |
| סלעי גיר מקומיים בודדים | ● |
| אבן צד רחבה | ☰ |
| אבן גן דגם 'רמות' | ☰ |
| מאחז יד | ☐ |
| קווי גובה | 179.50 180.00 |
| שביל בטון מסורק | ⬛ |
| ריצוף רחבות ע"פ תכנית אדריכלות | ▦ |
| ספסל בטון ע"פ פרט אדריכל | ▨ |
| עץ מתוכנן | 🟢 |
| גינון מקומי | 🟩 |
| עץ קיים לשימור | ⭕ |
| שרוול השקייה מתחת לשביל | ⋰ |

תרשים סביבה 1:1250 לפי תכנית ג/17588


407
103
תרשים סביבה קנה מידה : 1:1250
1209
201
1104
104
1208
1103
1207
303
304
406
409
305

| מהדורה | תפוצה | שינויים | תאריך |
|---|---|---|---|
| 00 | מנהל פרויקט | | 03.05.20 |

**הדס שריר - אדריכלות נוף**
כחל
טלפון: 04-6206929 * פאלפון : 052-3400959
hadas@hsharir.com

הוכן עבור: **קיבוץ רביד**

שם הפרוייקט: **הרחבה קהילתית מגרש 104**
**6 יח' מגורים**

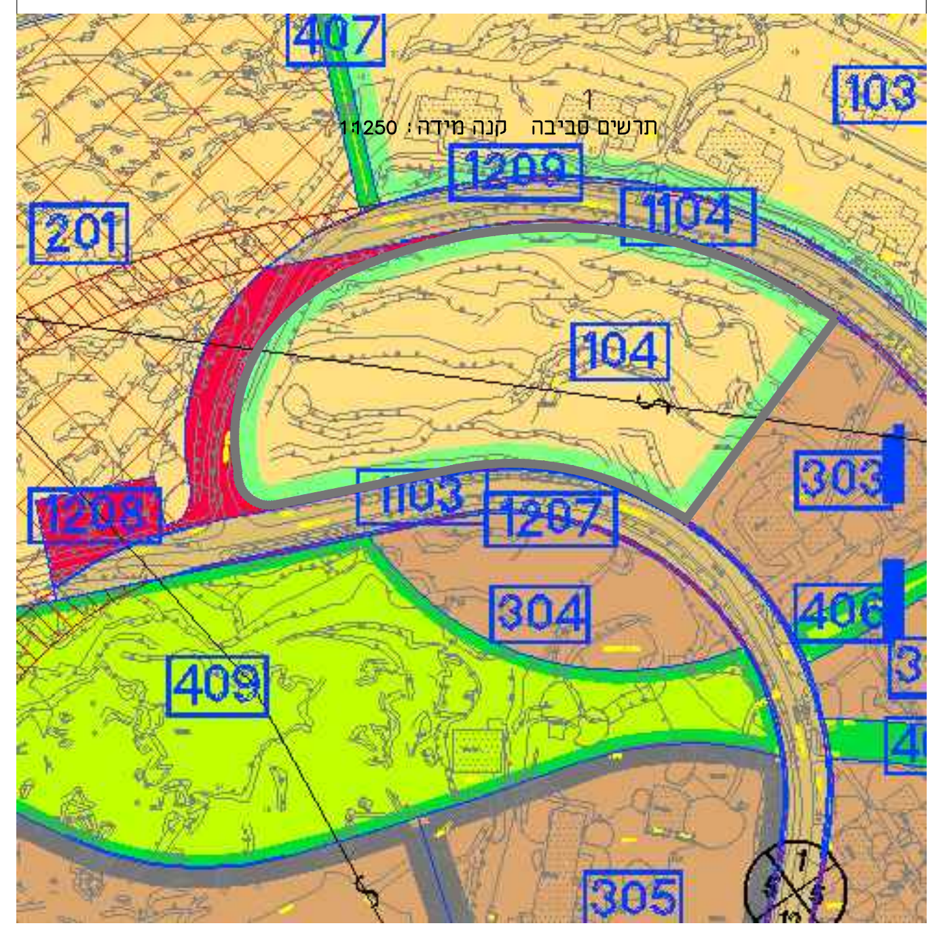שם התכנית: **תכנית פיתוח כללית**

**לעיון** ☒ **למכרז** ☐ **להיתר** ☐ **לביצוע** ☐

| מהדורה: | תכנית מס': | | | קנ"מ: | תאריך: |
|---|---|---|---|---|---|
| 00 | 117-01-00 | תכנון: | ה. שריר | 1: 250 | 02.02.20 |
| | | שרטוט: | ה. שריר | | |
| | | אישור: | ה. שריר | | |

גודל גליון: 700/1000 גיליון: 1 LAYOUT: P-250

אין לקבוע מידות ע"י מדידה בשרטוט. המבצע אחראי לבדיקת המידות והתאמתן במקום ועליו להודיע למתכננת על כל טעות או אי התאמה.

P:\PROJECTS\117-RAVID -104\DRAWINGS\DWG\117-RAVID104_P.DWG