⊘	מנורת חירום LED 3W מותקן שקוע בתקרה מונכת עם סוללה נטענת, בעל זמן הארה 180 ד', מתאימה לדרישות תקן ישראלי 20 חלק 2.22, התקן להתקנה שקועה דגם: XLUXLD5 תוצרת: MACKWELL יבואן: אולטק, או ש"ע.
⊙	ג"ת 21W ; LEDעגול להתקנה שקועה בלובאים בקוטר 224 מ"מ IP43 דגם: NITOR RV של INTRALIGHT יבואן : לוסה תאורה או ש"ע מאושר
▢	ג"ת DOWN LIGHT LED להתקנה שקועה בתקרה IP=65 גוף יציקת אלומניום בלחץ 3300LM,27W,CRI>85 דגם: DDT9700P תוצרת: DOWNLIGHTS DDT יבואן: שטייניץ לירד או ש"ע מאושר
⏷	ג"ת LEDצמוד קיר חדשני לתאורת הצפה ולתאורה כללית דגם: ATHLON SURFACE WASHER/ASYMMETRIC 26W IP=65
◎	ג"ת 25W ; LEDעגול להתקנה שקועה או צמוד תקרה בקוטר 408מ"מ דגם : LONA של INTRALIGHT יבואן : לוסה תאורה או ש"ע מאושר
⊗	*ג"ת שקוע בתקרה מונמכת עגול* LED 25w, IP44 *גוף ומפזר מאלומיניום* *דגם* LED CETUS *תוצרת* THORN *יבואן: שטייניץ לירד*
⊗	*ג"ת כנ"ל אך צמוד קיר*
	מפסק מאור יחיד , כפול , חילוף בגובה 120 ס"מ (אלא אם צויין אחרת)
	מפסקי מאור כנ"ל אך אטומים למים
Ⓣ	שקע לטלפון בגובה 40 ס"מ (אלא אם צויין אחרת)
Ⓜ	נקודת מחשב h=40 (אלא אם צויין אחרת).
	נקודת מחשב בחדרים לבצע צינור עם חוט משיכה
	שקע חד פאזי 16 אמפר , ישראלי בגובה 40 ס"מ (אלא אם צויין אחרת)
	שקע כנ"ל אך כפול
	שקע חד פאזי 16 אמפר , ישראלי אטום IP55 בגובה 40 ס"מ (אלא אם צויין אחרת)
	שקע כנ"ל אך תלת פאזי
	שקע חד פאזי 16 אמפר , ישראלי אטום IP55 ומשוריין בגובה 190 ס"מ (אלא אם צויין אחרת).
	נקודת הכנה למזגן חד פאזי 20/16 אמפר סיום בשקע פינים עגולים 20/16 אמפר בגובה 220 ס"מ
	נקודת טלויזיה בגובה 40 ס"מ (אלא אם צויין אחרת)
	גוף חימום באמבטיה בגובה 210 ס"מ
Ⓜ	מנוע תריס חשמלי. מיקום מדויק לפי הנחית קבלן התריסים.
	יחידת לחצנים להפעלת תריס חשמלי בגובה 120 ס"מ (אלא אם צויין אחרת)
	מפסק דו קוטבי מואר 16 אמפר עבור בוילר או גוף חמום או ג'קוזי בגובה 160 ס"מ
⊠	מפסק בטחון פקט חד פאזי לציוד מכונות/מיזוג/משאבות IP65 גודל לפי תוכנית
	גלאי אש עצמאי להתקנה לתקרת בטון או תקרה מונמכת בדירות

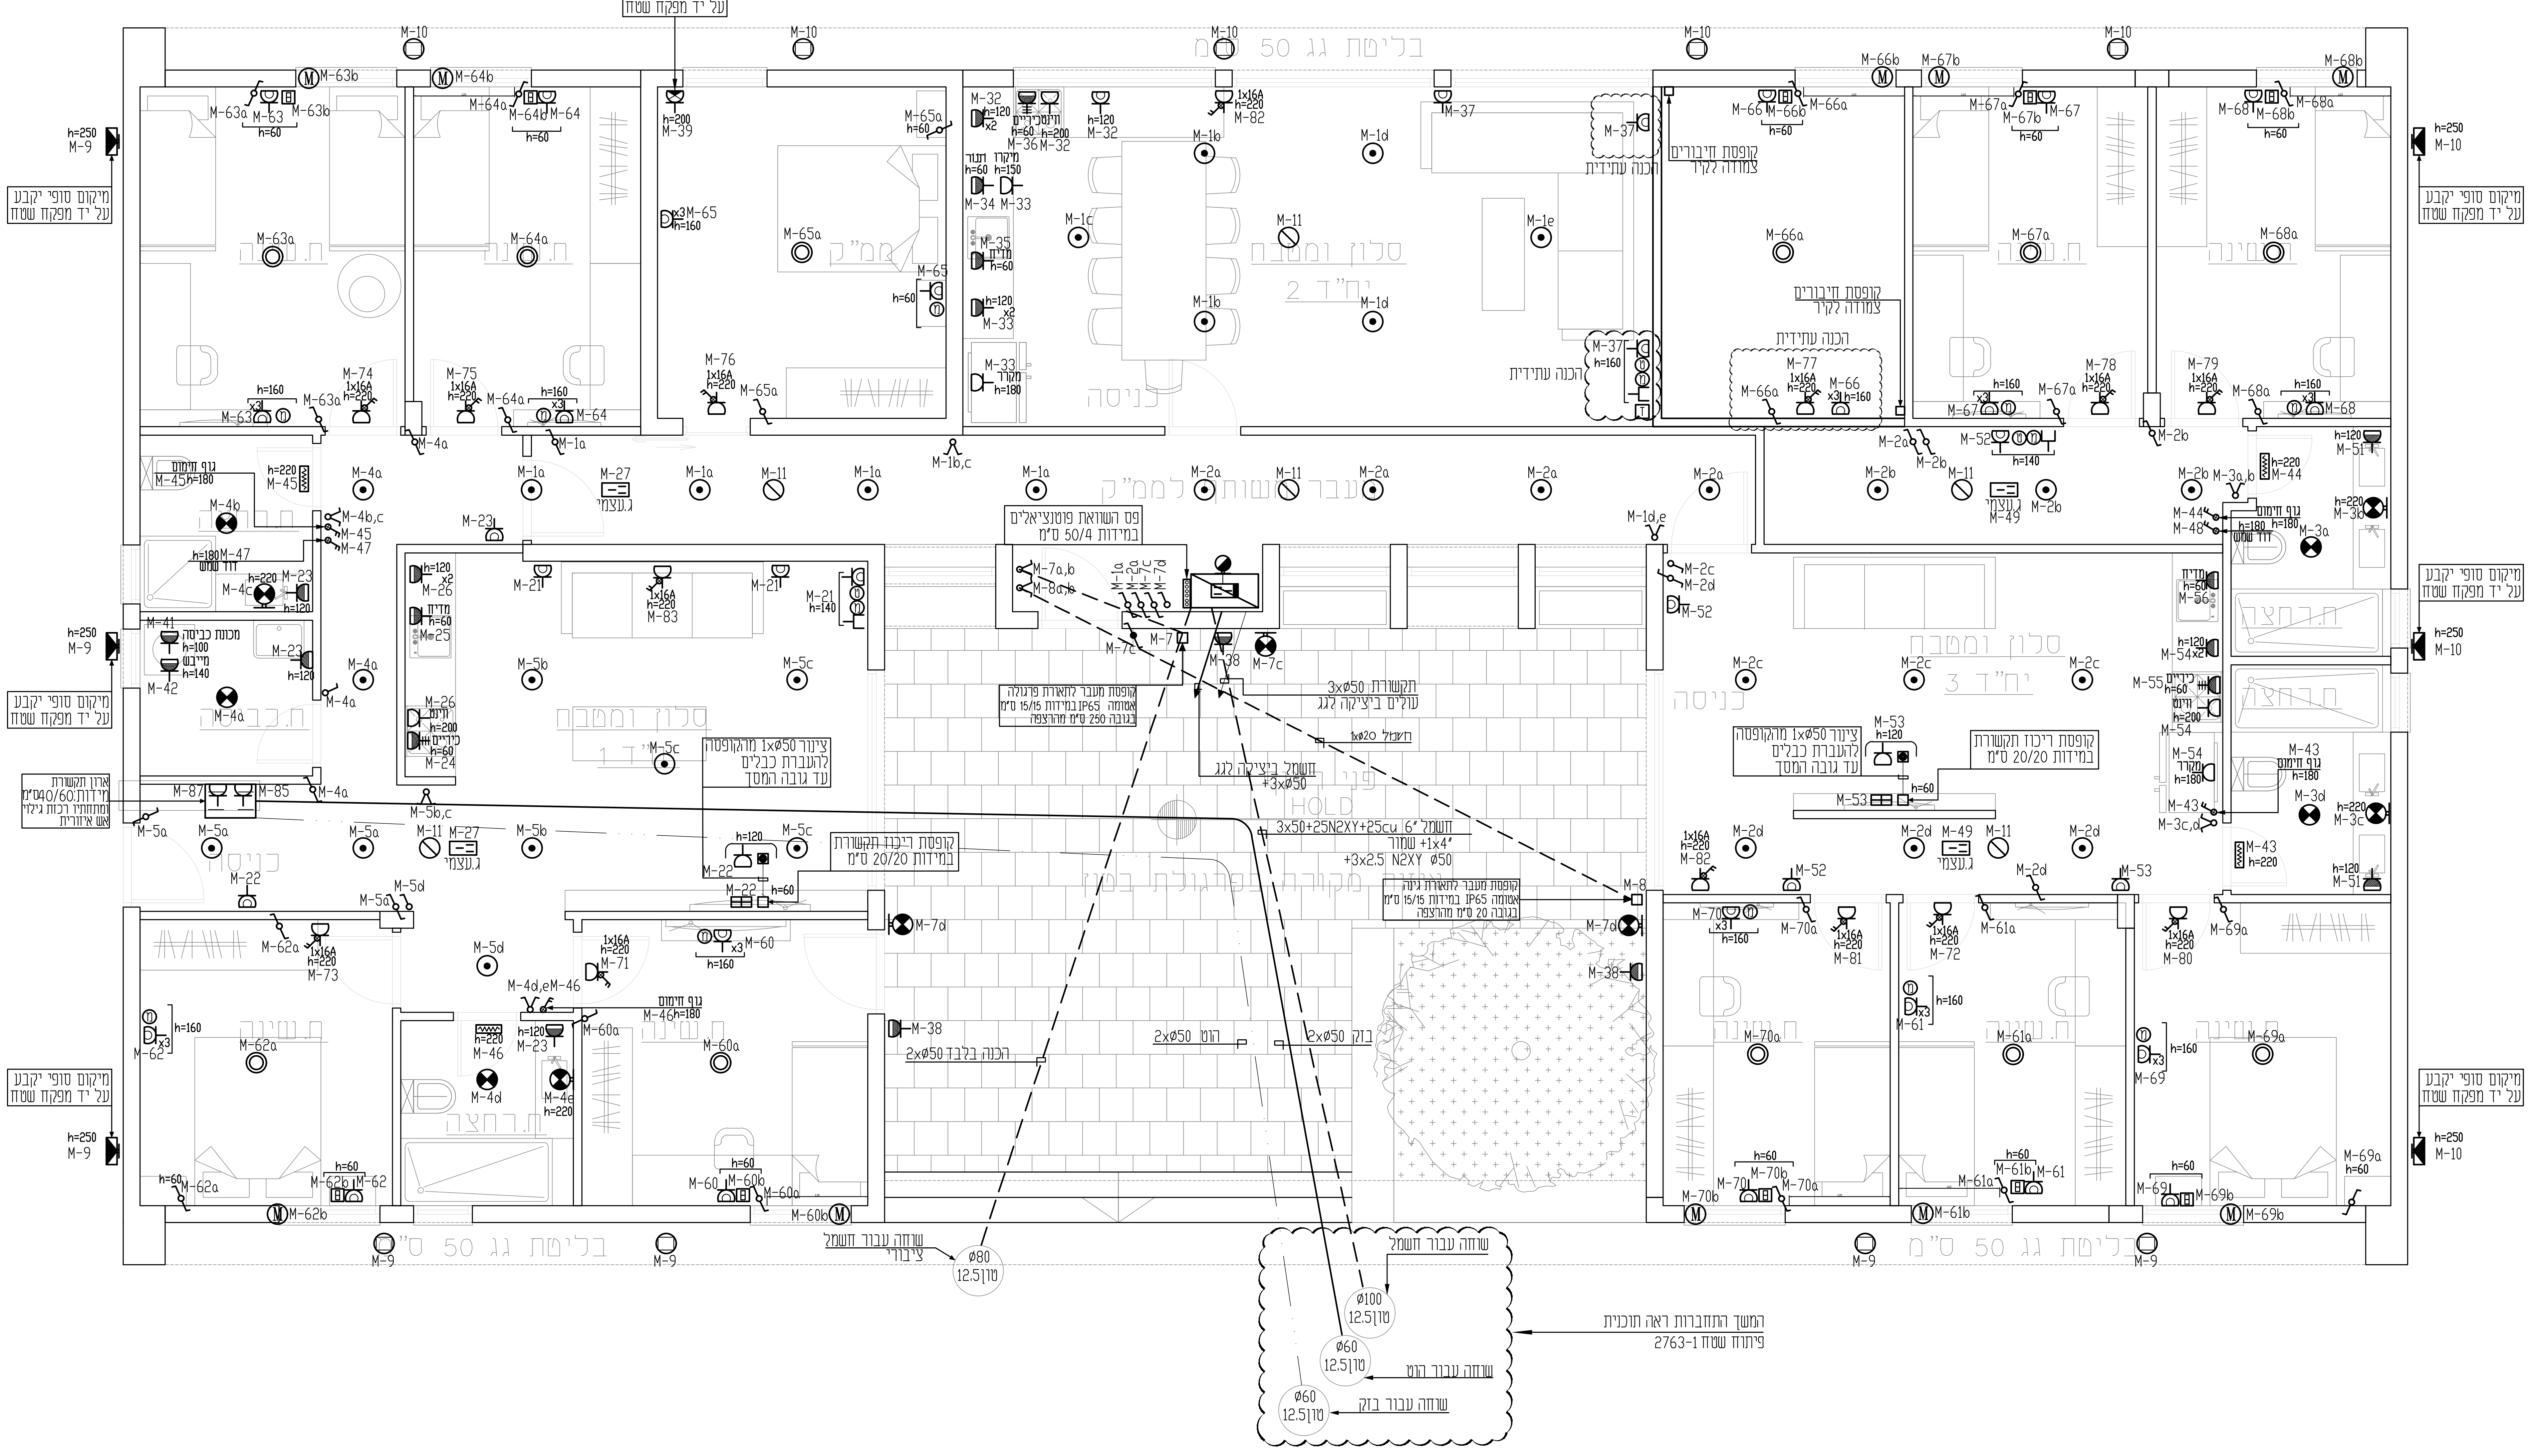
בליטת גג 50 ס"מ
מיקום סופי יקבע
על יד מפקח שטח
ממ"ק
סלון ומטבח
יח"ד 2
כניסה
הכנה עתידית
קופסת חיבורים
צמודה לקיר
מעבר משותף לממ"ק
פס השוואת פוטנציאלים
במידות 50/4 ס"מ
קופסת מעבר לתאורת פרגולה
אטומה IP65 במידות 15/15 ס"מ
בגובה 250 ס"מ מהרצפה
תקשורת 3xø50
עולים ביציקה לגג
חשמל 1xø20
חשמל ביציקה לגג
+3xø50
HOLD
חשמל 6" 3x50+25N2XY+25cu
+1x4" שמור
+3x2.5 N2XY ø50
קופסת מעבר לתאורת גינה
אטומה IP65 במידות 15/15 ס"מ
בגובה 20 ס"מ מהרצפה
הכנה בלבד 2xø50
הוט 2xø50
בזק 2xø50
סלון ומטבח
יח"ד 1
צינור 1xø50 מהקופסה
להעברת כבלים
עד גובה המסך
קופסת ריכוז תקשורת
במידות 20/20 ס"מ
סלון ומטבח
יח"ד 3
ארון תקשורת
מידות 40/60/040 ס"מ
ממומנות רכבות גילוי אש אחודים
שינה
רחצה
שוחה עבור חשמל
ציבורי
ø80
טון12.5
שוחה עבור חשמל
ø100
טון12.5
ø60
טון12.5
שוחה עבור הוט
ø60
טון12.5
שוחה עבור בזק
המשך התחברות ראה תוכנית
פיתוח שטח 2763-1

1	עדכון תוכניות למכרז	10.05.20	Mahmoud.d
עידכון מס'	תאור העידכון	תאריך	חתימה

סלימאן וישאחי-מהנדסים ויועצים בע"מ
הנדסת חשמל ובקרה
תכנון, יעוץ, פיקוח
רח' דרך החרושת 8 ת.ד.425 עכו 24511
04-9913446
INFO@SW-ENG.CO.IL
04-9919156
Sleiman Weishahi

הוכן עבור:
קיבוץ רביד

הפרויקט:
קיבוץ רביד בניין
2

נושא השרטוט:
תכנית חשמל
קומת קרקע

שם הקובץ: File name:
j:\27\2763\dwg 2763-2\תוכניות עבודה.dwg Ver: 10.05.2020

	תכנן	שרטט	ביקר	אישר	קנה מידה	
שם	מחמוד'ד	מחמוד'ד	סלימאן ג.	סלימאן ג.	1:50	מספר השרטוט: 2c
חתימה	Mahmoud.d	Mahmoud.d	סלימאן וישאחי	סלימאן וישאחי		מספר הפרויקט: 2763
תאריך	09.02.20	09.02.20	29.03.20	29.03.20		

לעיון ☐ לאישור ☐ למכרז ☑ לביצוע ☐

mahmoud May 10, 2020 - 10:11am
J:\27\2763\DWG 2763-2\תוכניות עבודה\.dwg