189
188
187
186
185
184
183
182
181
180
גבול מגרש
קו בניין
גבול מגרש
קו בניין

חזית צפונית בכל המגרש-קנמ 1:100

HOLD על כל מסתורי הגגות בחזיתות

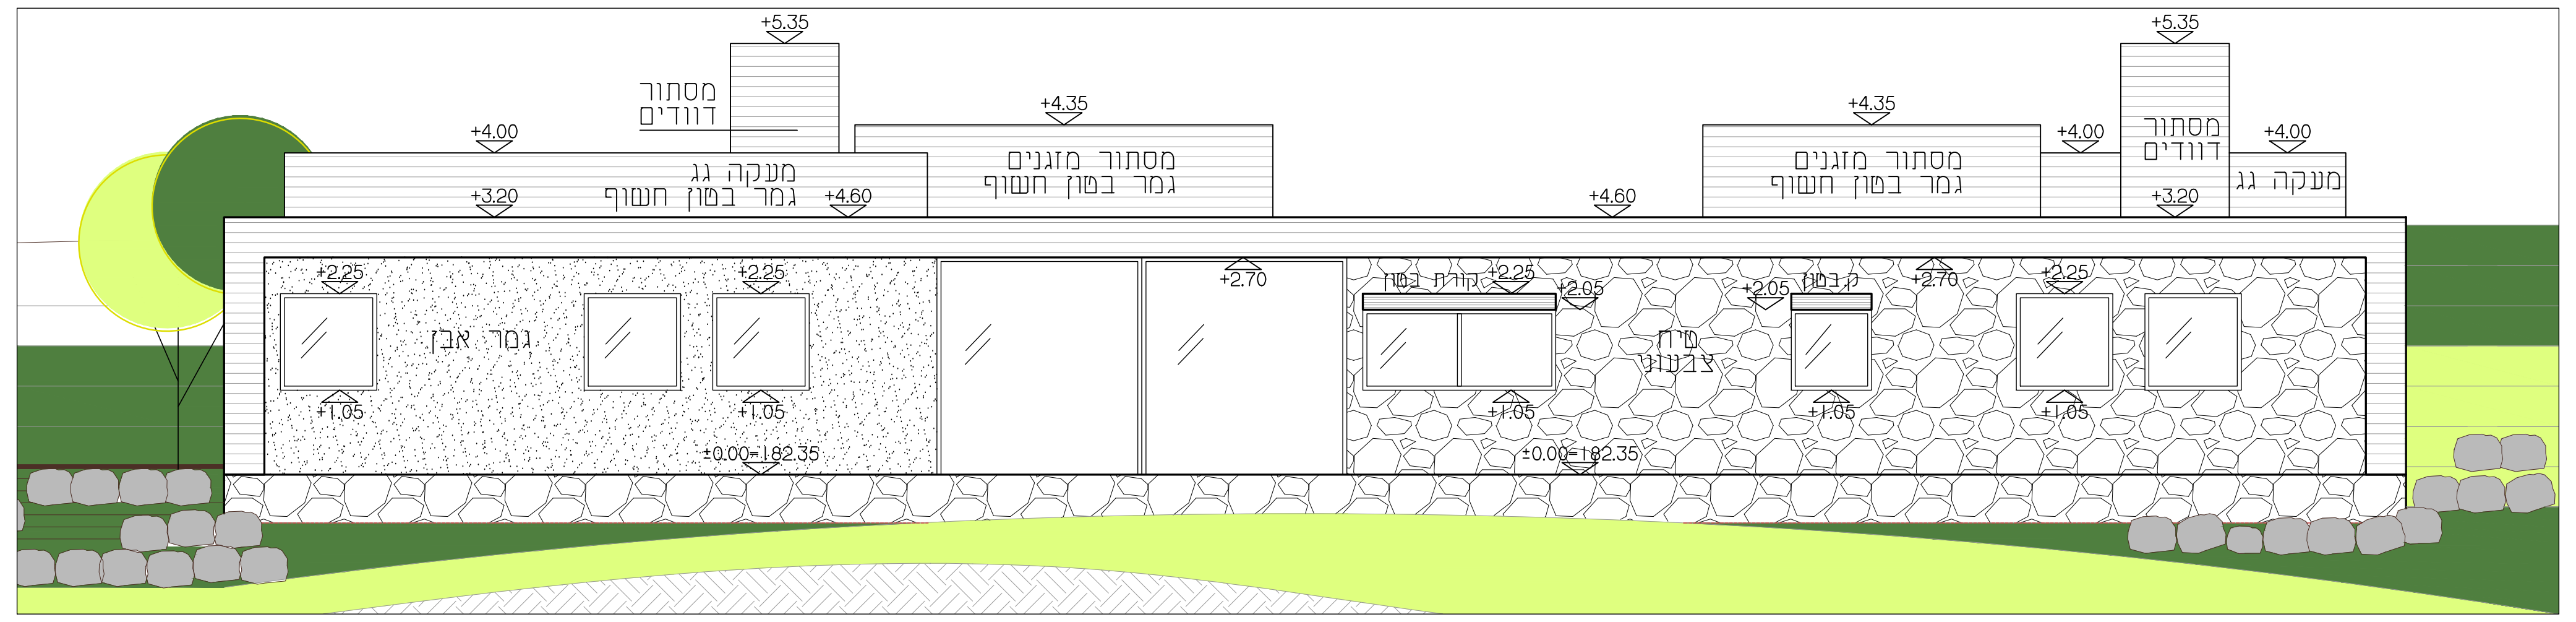
מסתור דודים
מעקה גג
נמר בטון חשוף
מסתור מזגנים
נמר אבן
חיפוי צבעוני
+5.35
+4.35
+4.00
+3.20
+0.00=182.35

חזית צפונית למבנה 1-קנ"מ 1:50

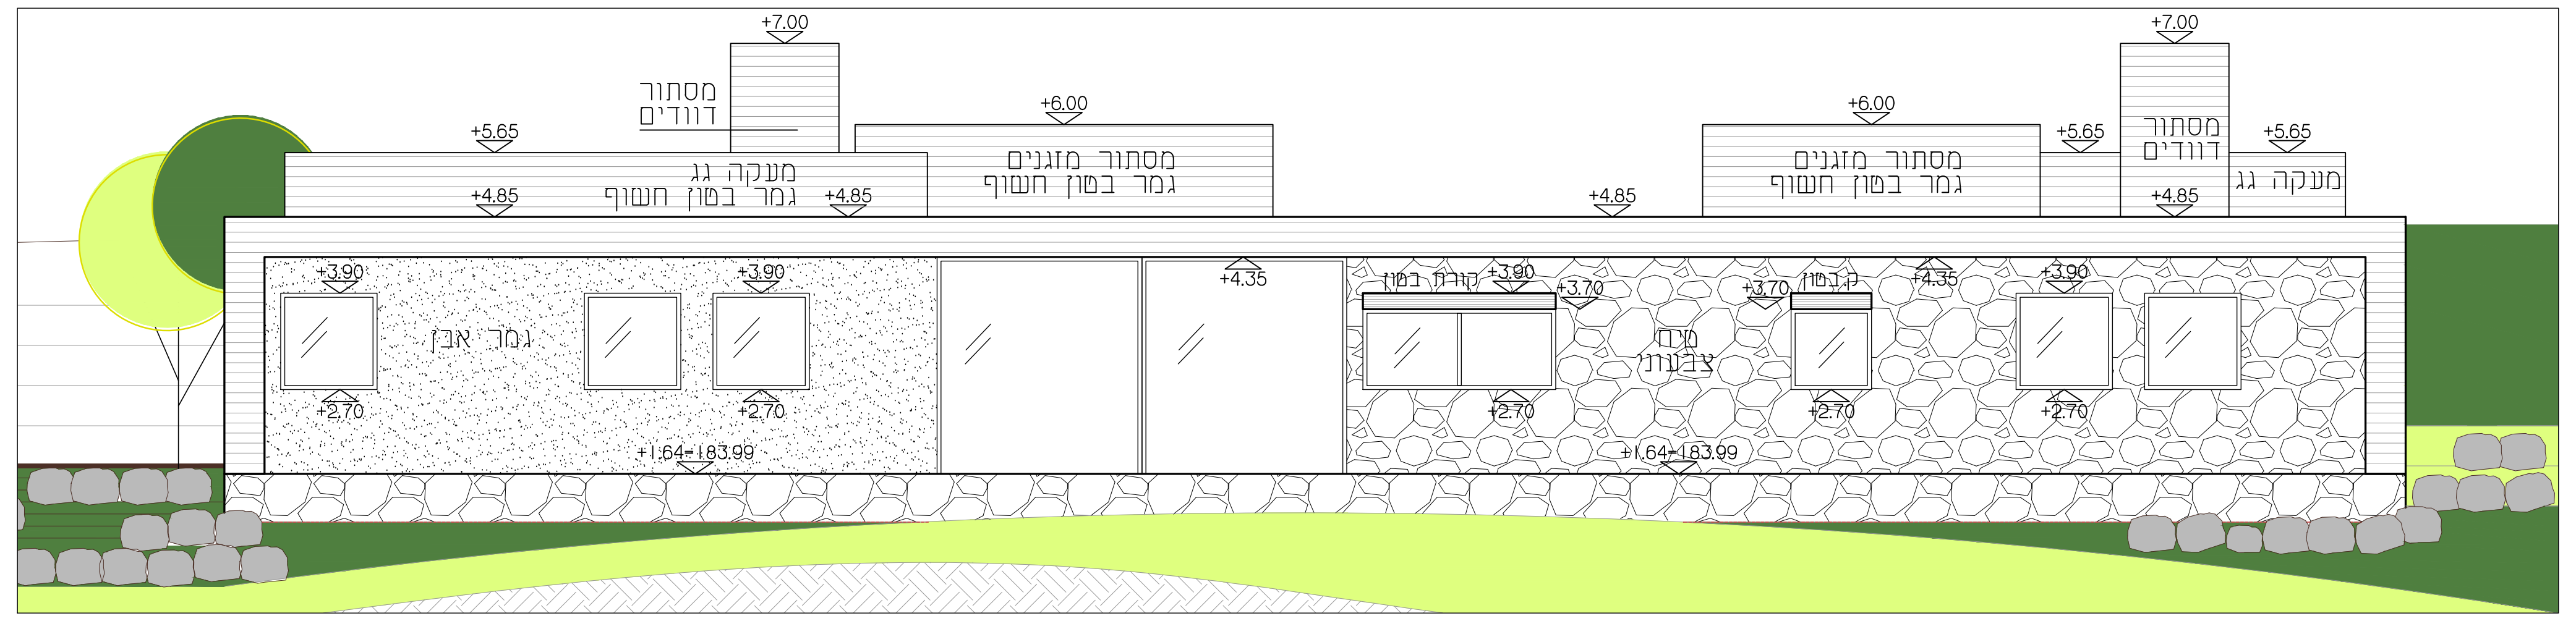
מסתור דודים
מעקה גג
נמר בטון חשוף
מסתור מזגנים
נמר אבן
חיפוי צבעוני
+7.00
+6.00
+5.65
+4.85
+1.64=183.99

חזית צפונית למבנה 1-קנ"מ 1:50

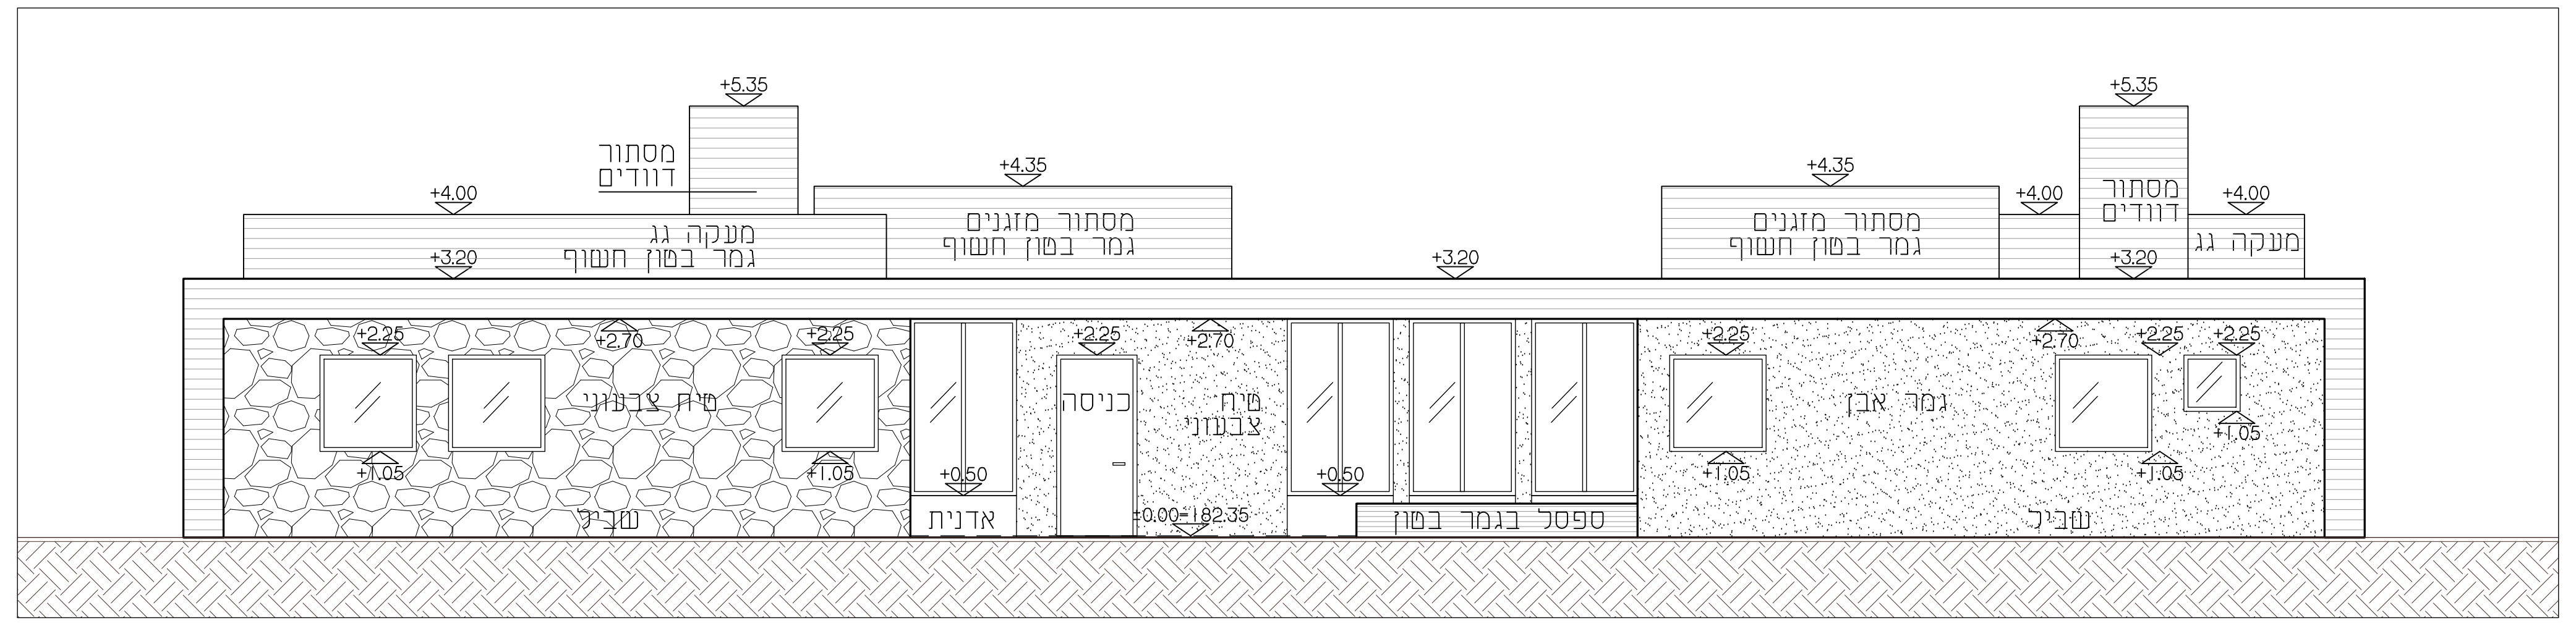
מסתור דודים
מעקה גג
נמר בטון חשוף
מסתור מזגנים
חיפוי צבעוני
נמר אבן
כניסה
אדניות
ספסל בגמר בטון
שביל
+0.00=182.35

חזית דרומית למבנה 1-קנ"מ 1:50

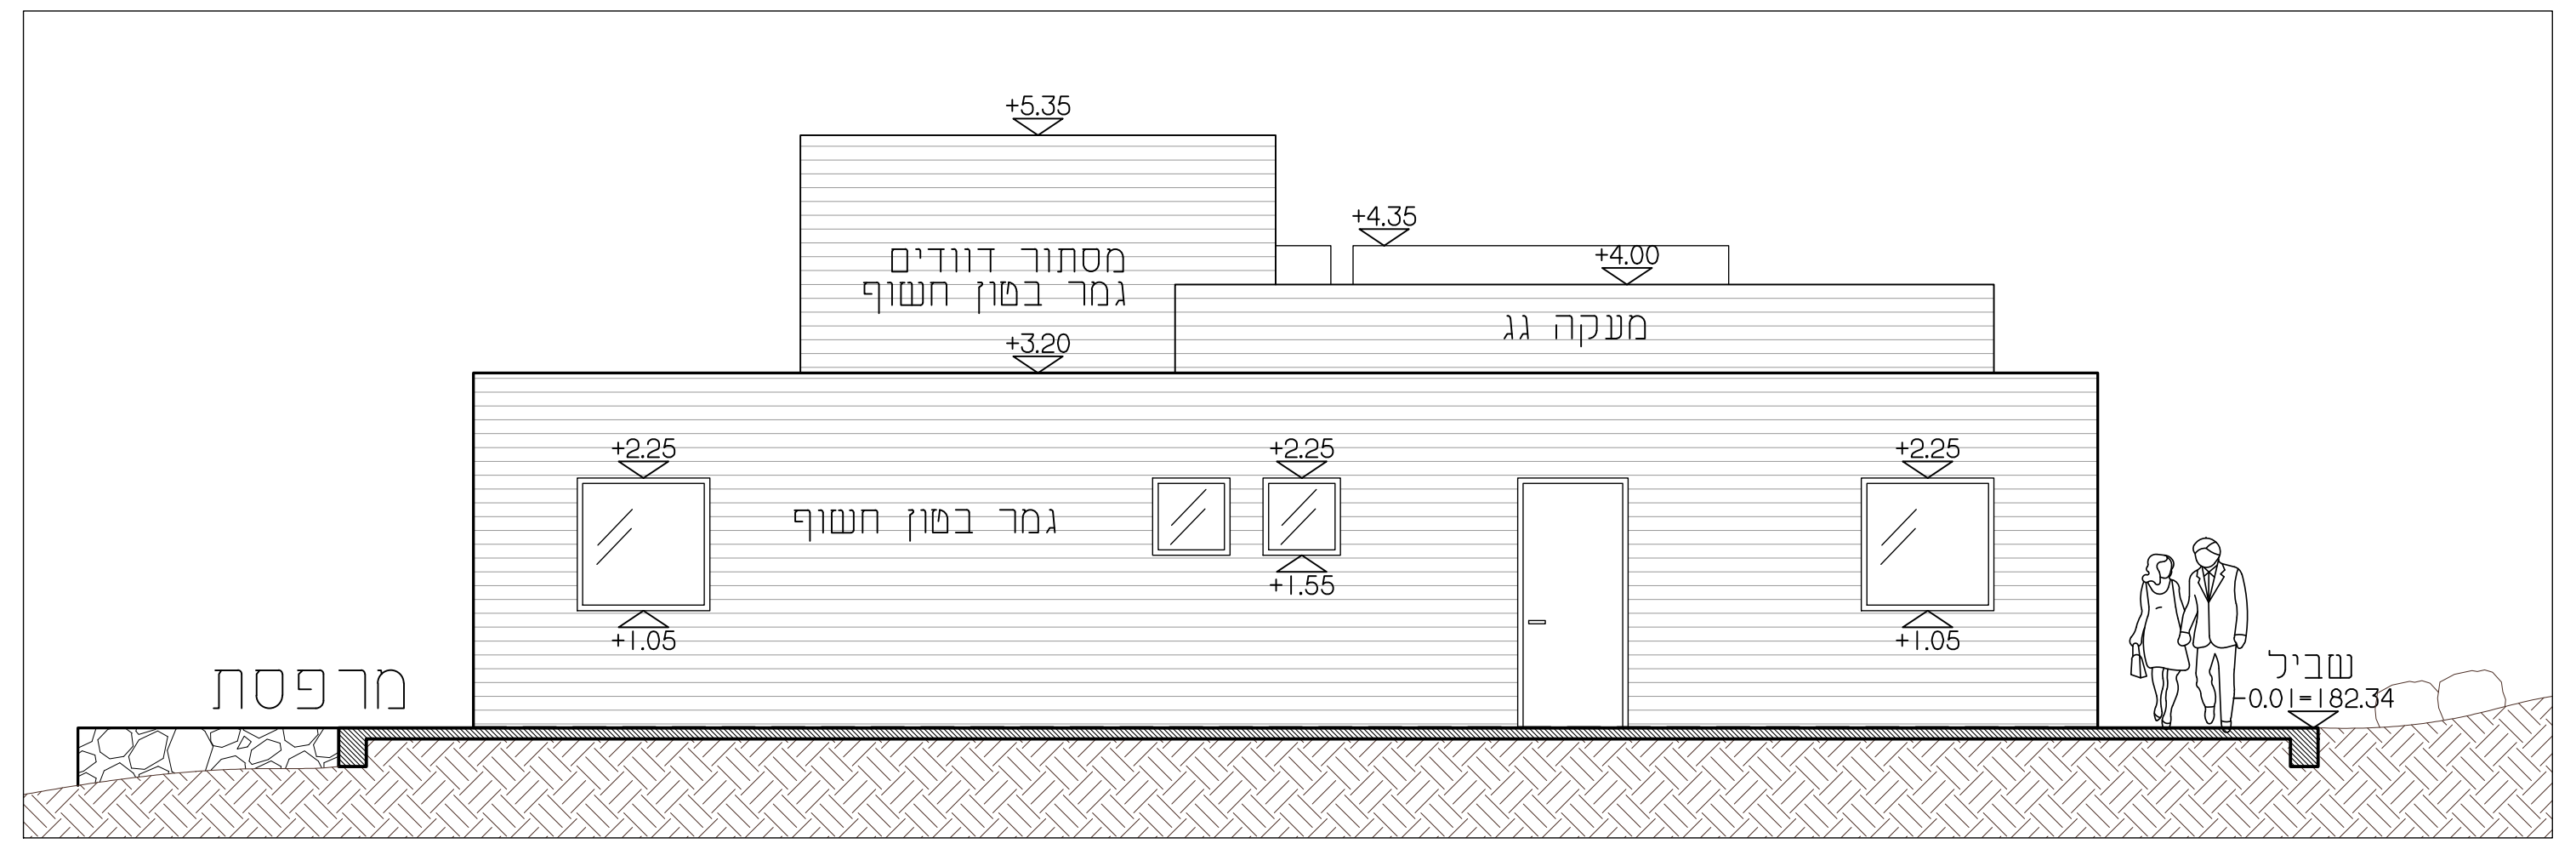
מסתור דודים
נמר בטון חשוף
מעקה גג
נמר בטון חשוף
מרפסת
שביל
-0.01=182.34
+1.05

חזית מזרחית למבנה 1-קנ"מ 1:50

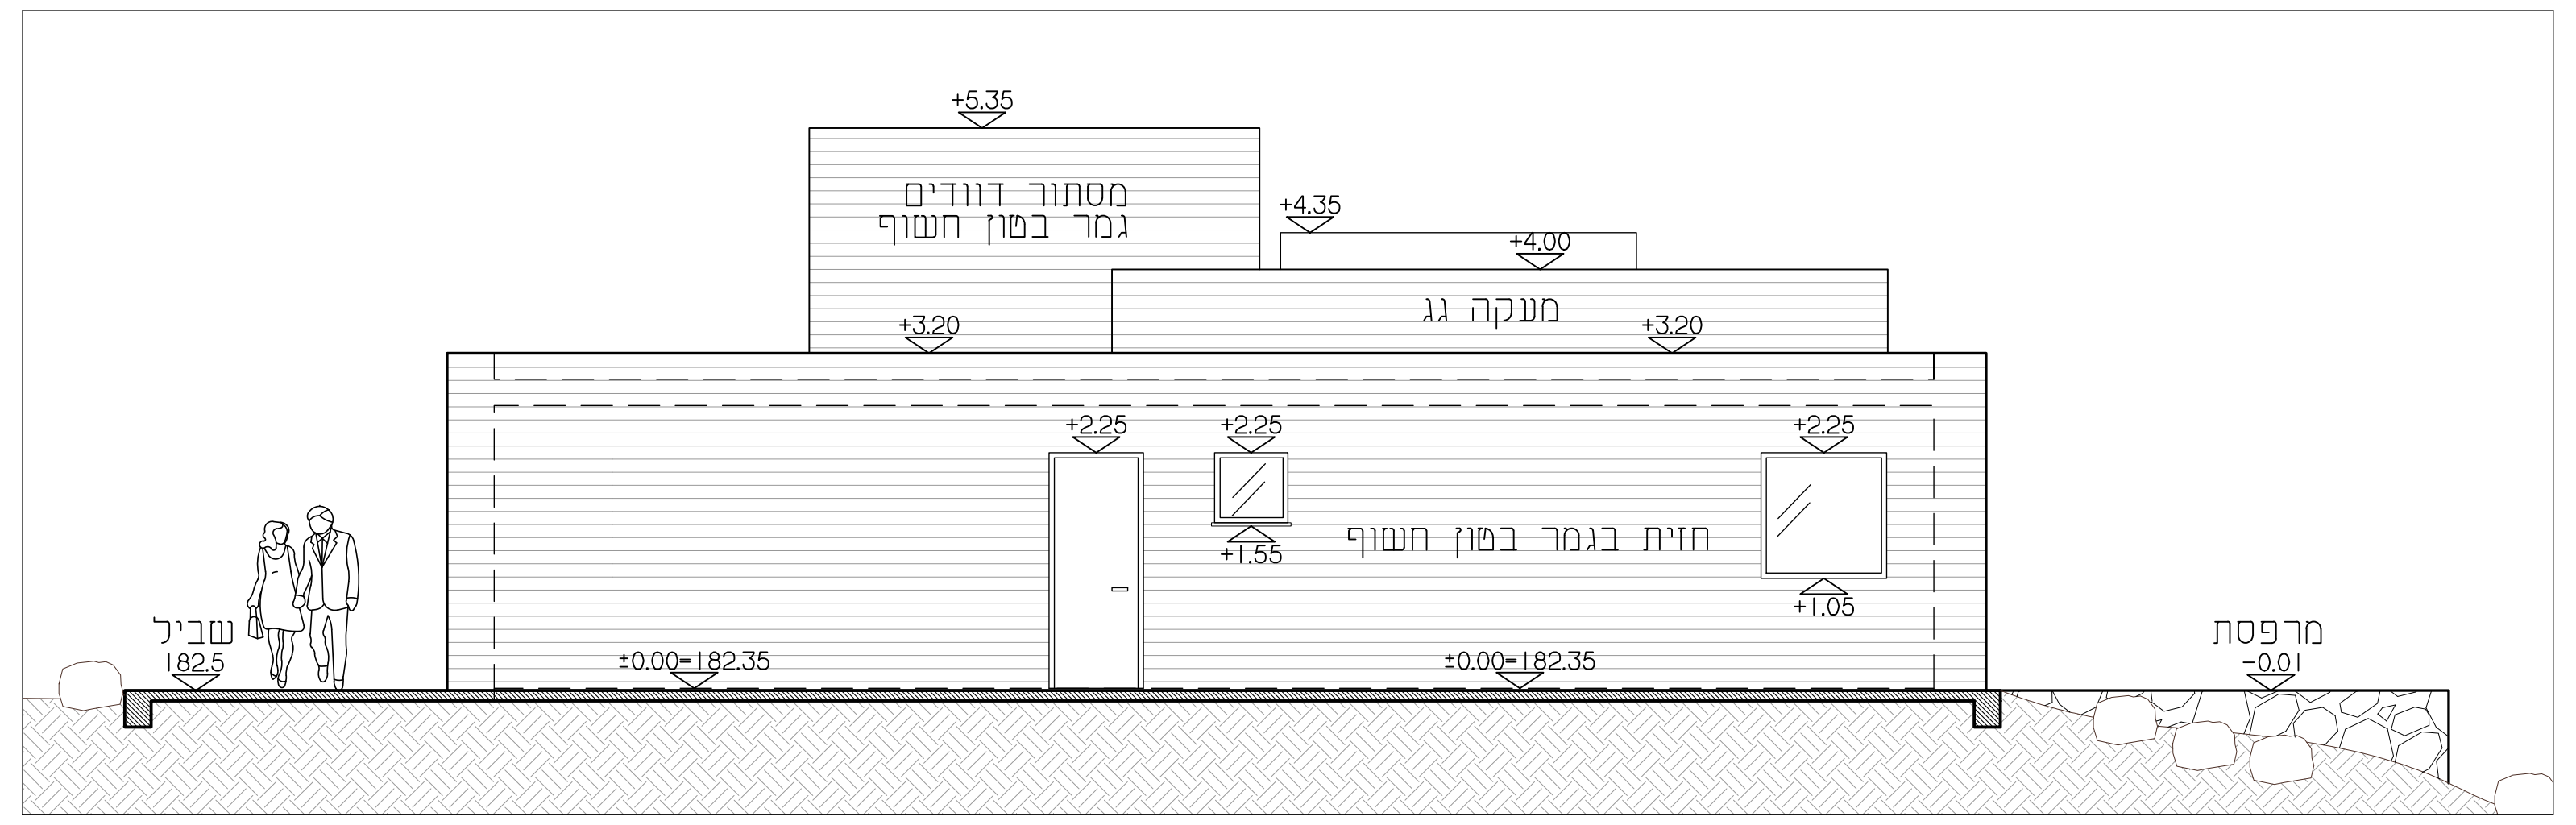
מסתור דודים
נמר בטון חשוף
מעקה גג
חזית בגמר בטון חשוף
שביל
מרפסת
-0.01
+0.00=182.35
+1.05

חזית מזרחית למבנה 1-קנ"מ 1:50

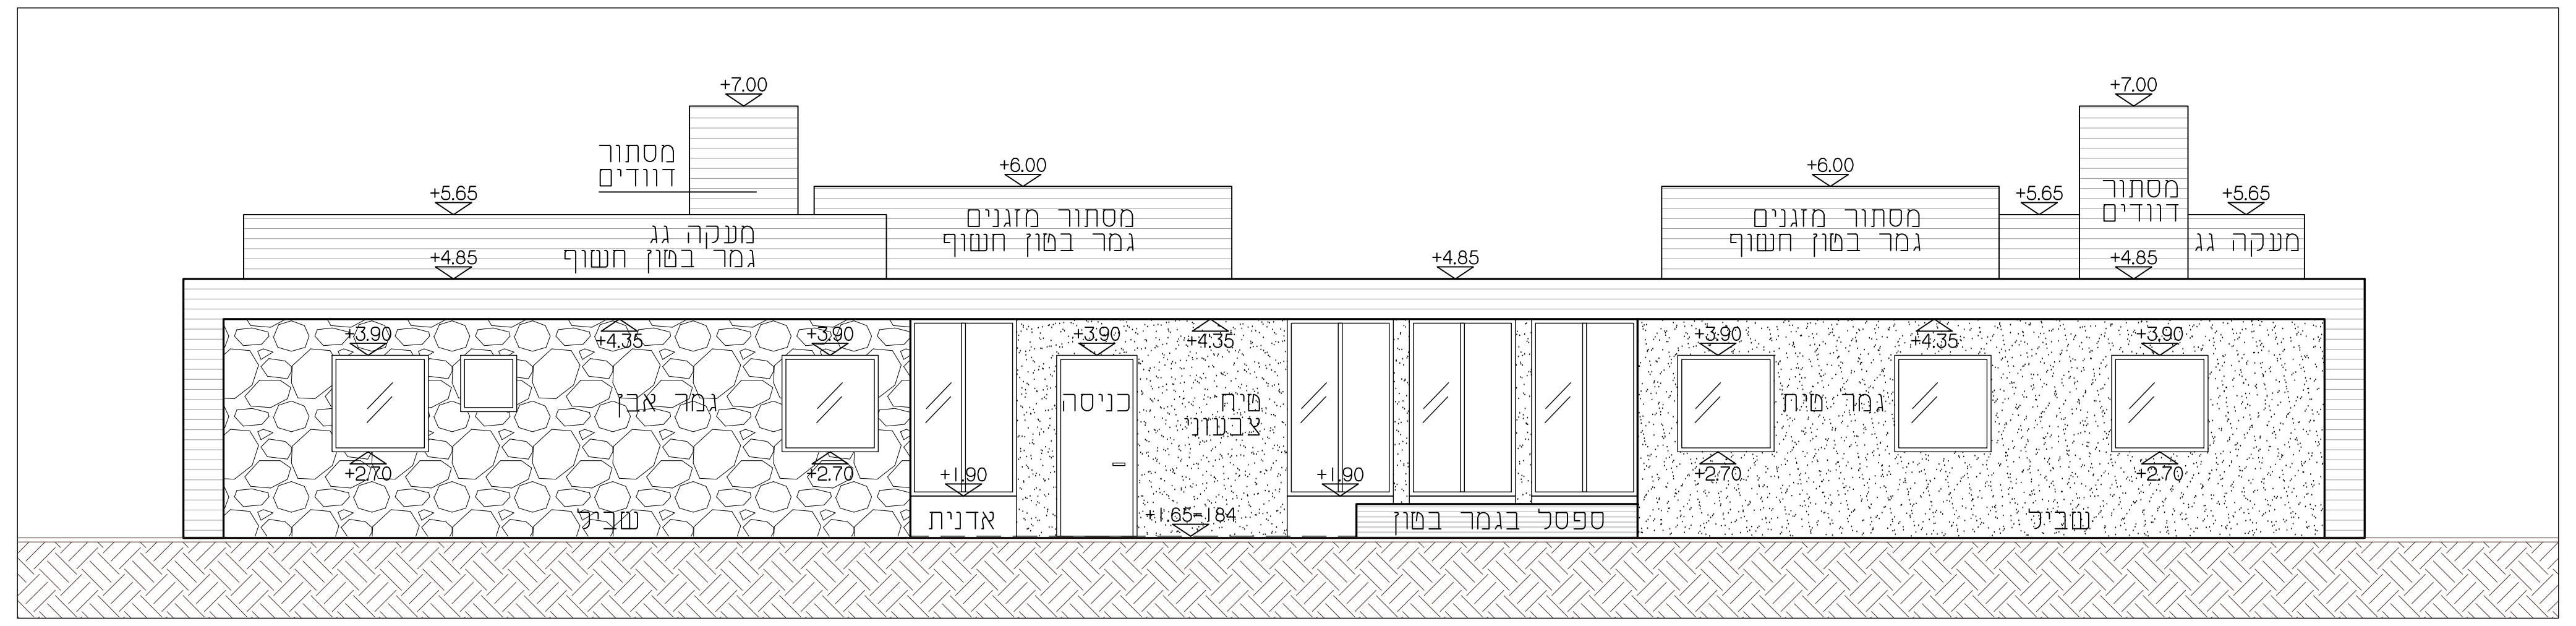
מסתור דודים
מעקה גג
נמר בטון חשוף
מסתור מזגנים
חיפוי צבעוני
נמר אבן
כניסה
אדניות
ספסל בגמר בטון
שביל
+1.65=184

חזית דרומית למבנה 2-קנ"מ 1:50

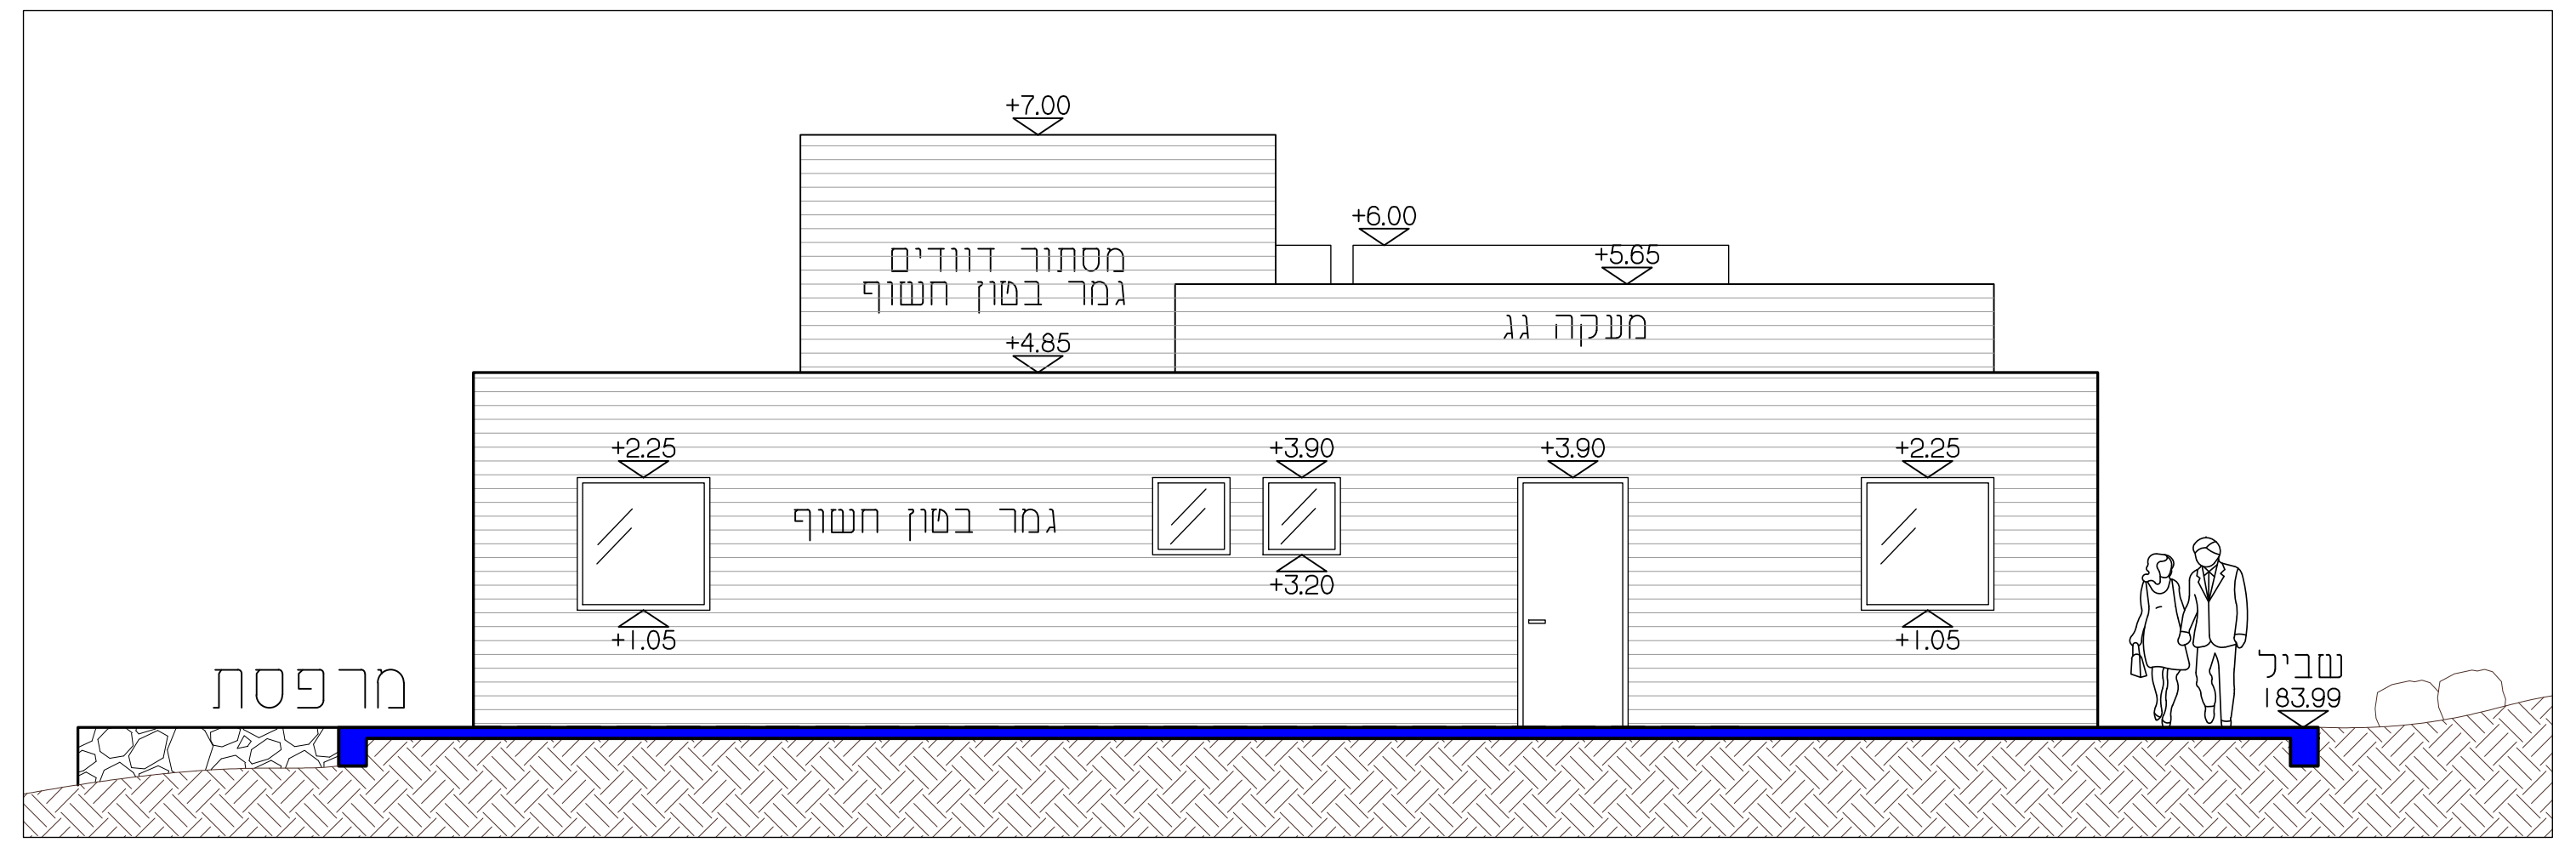
מסתור דודים
נמר בטון חשוף
מעקה גג
נמר בטון חשוף
מרפסת
שביל
183.99
+1.05

חזית מערבית למבנה 2-קנ"מ 1:50

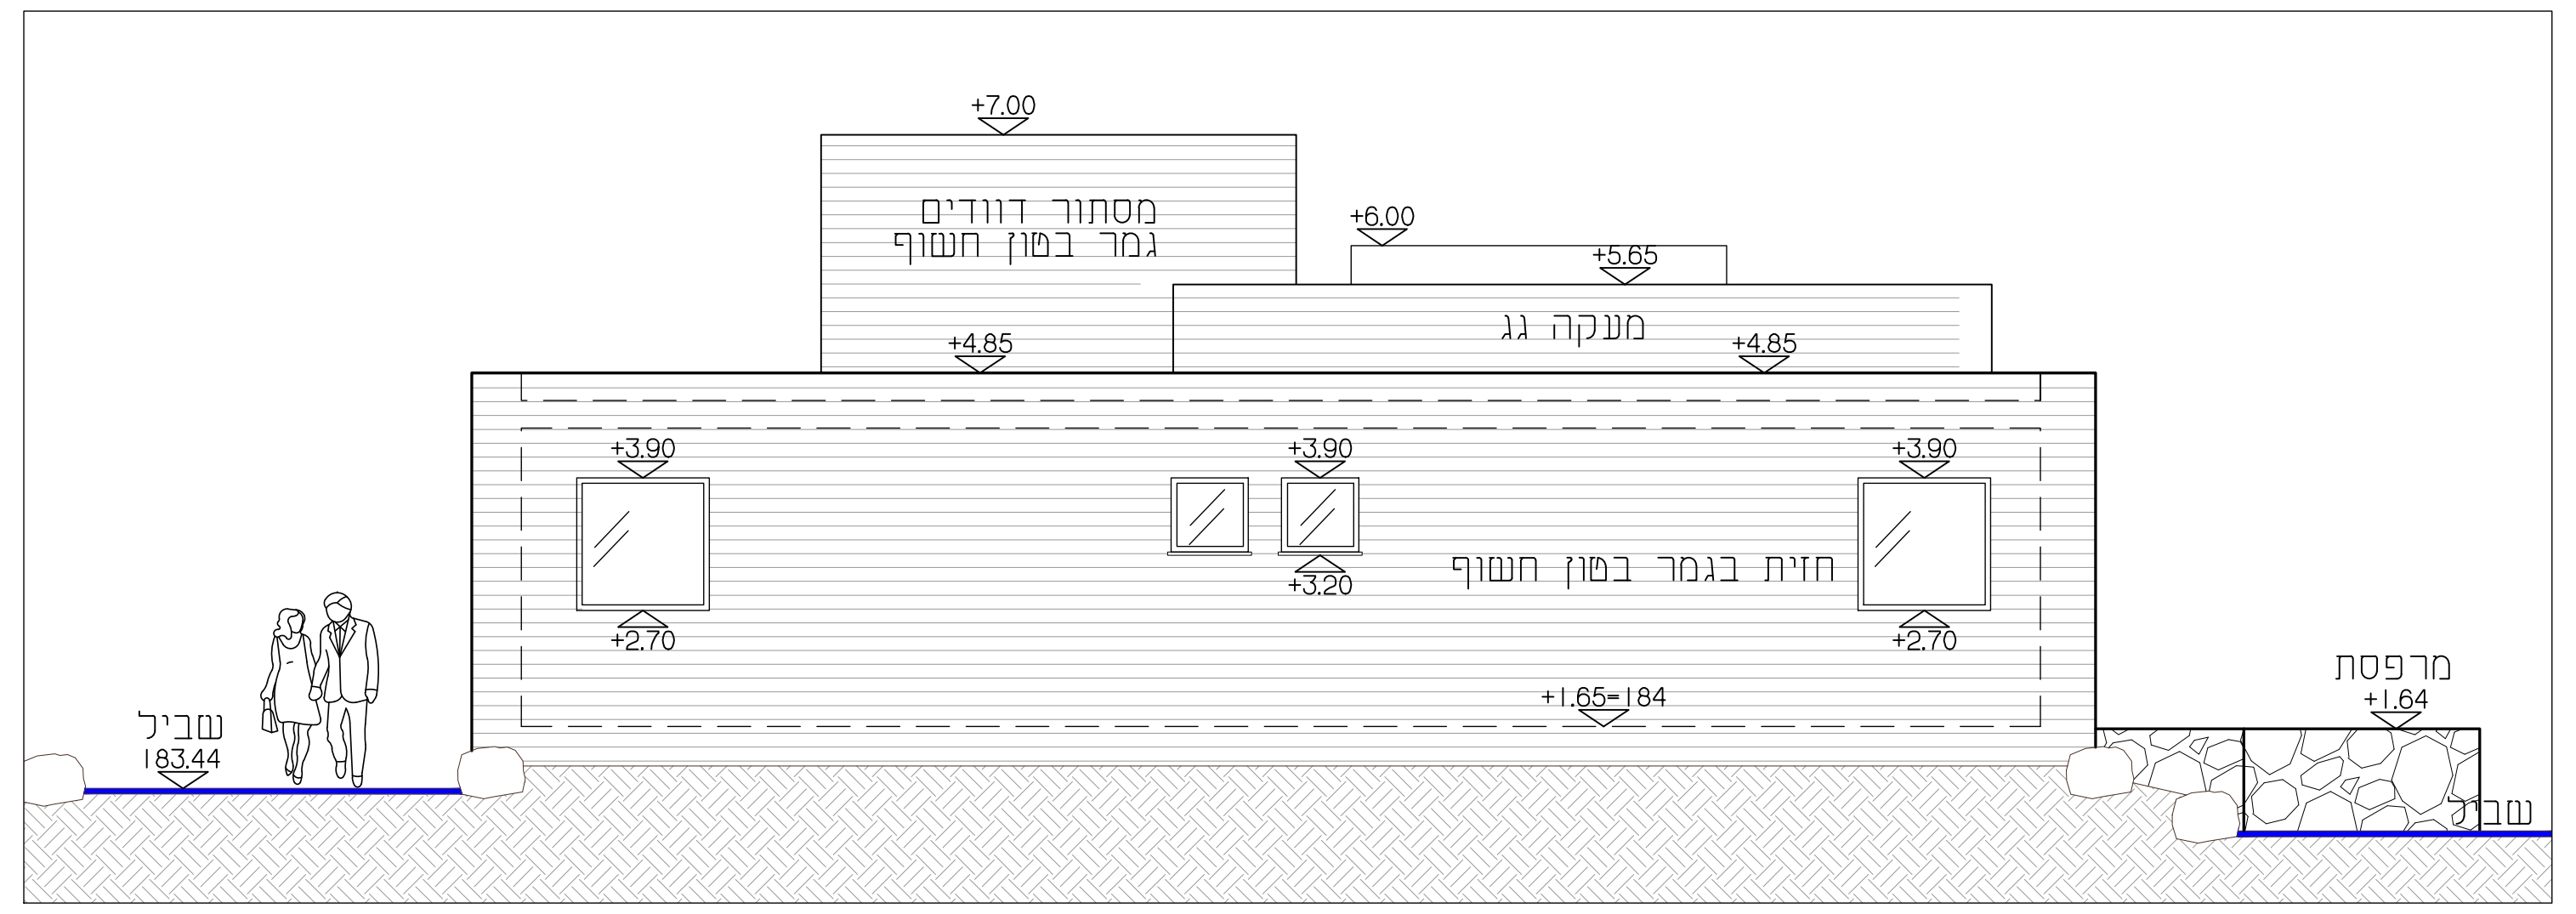
מסתור דודים
נמר בטון חשוף
מעקה גג
חזית בגמר בטון חשוף
שביל
מרפסת
+1.64
+1.65=184

חזית מזרחית למבנה 2-קנ"מ 1:50

הערות:

הקבלן/ המבצע אחראי לבדיקת התכניות ולהתאמתן לאתר ולהיתר הבניה
על הקבלן/ המבצע לבדוק את כל התכניות, במקרה של טעות או אי התאמה
עליו להפסיק את העבודה ולהודיע למשרד האדריכל.
התכנית היא רכושו של האדריכל ואין לעשות בה כל שימוש ללא רשות.

מספר עדכון	תאריך	יזם	מנהל פרוייקט	אדריכלות	קונסטרוקציה	אינסטלציה	חשמל	אקוסטיקה	אלומיניום	מעליות	אדריכלות נוף	בטיחות	מיזוג אויר	תנועה
0	11.5.20		1X											

מס' שינוי	תאריך	שינויים: תאור
0	11.5.20	הפצת תוכנית טרום מכרז

אדריכל אחראי: **דנאור גבריאלי**
בדק ואישר: עדן בר

מתחמי מגורים

אשבל

דואר אלקטרוני: li.oc.vlrB@ronad
מספר פרוייקט: 609

לעיון	לתאום	למכרז	לביצוע
✓			

שם הקובץ: **חזיתות**

שם שרטוט: 609-01-1-00

תאריך: 04.06.19
קנה מידה: 1:50

מספר גיליון: 4
מהדורה: 0