
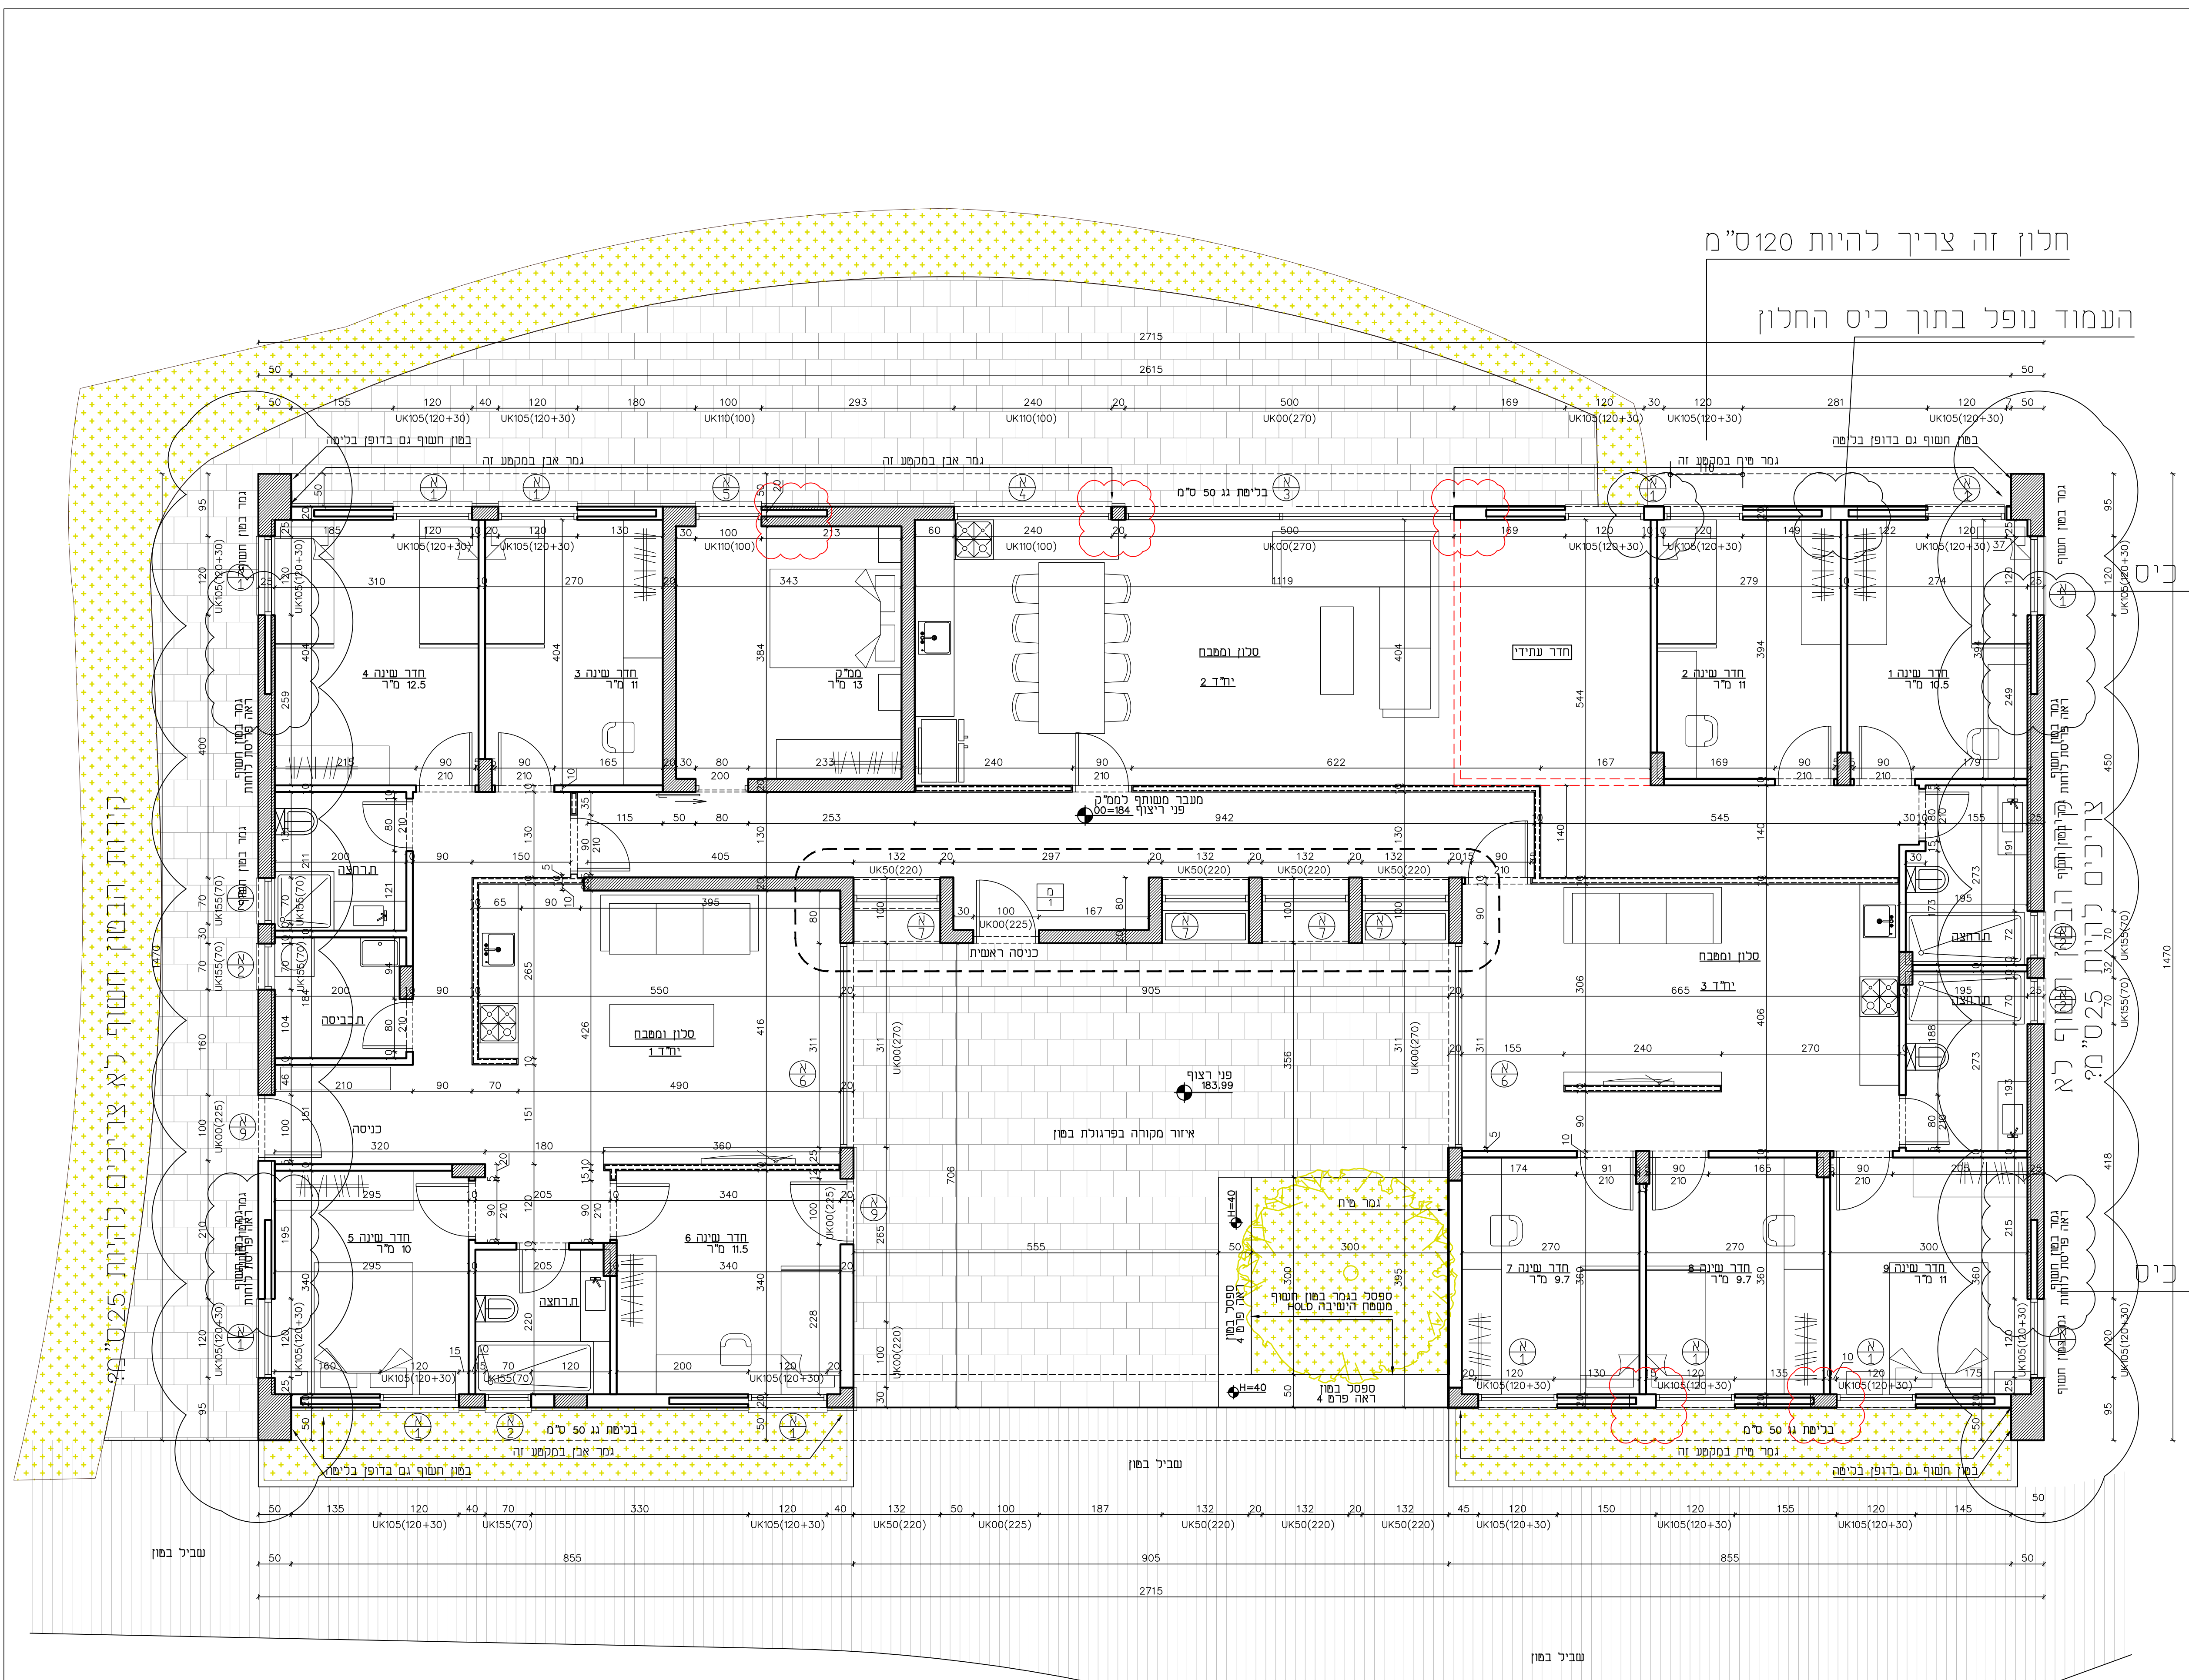


הערות:



שינויים	תאריך	חזר וניתן
תאור		
הפצת תוכנית סרום מנרז	11.5.20	0

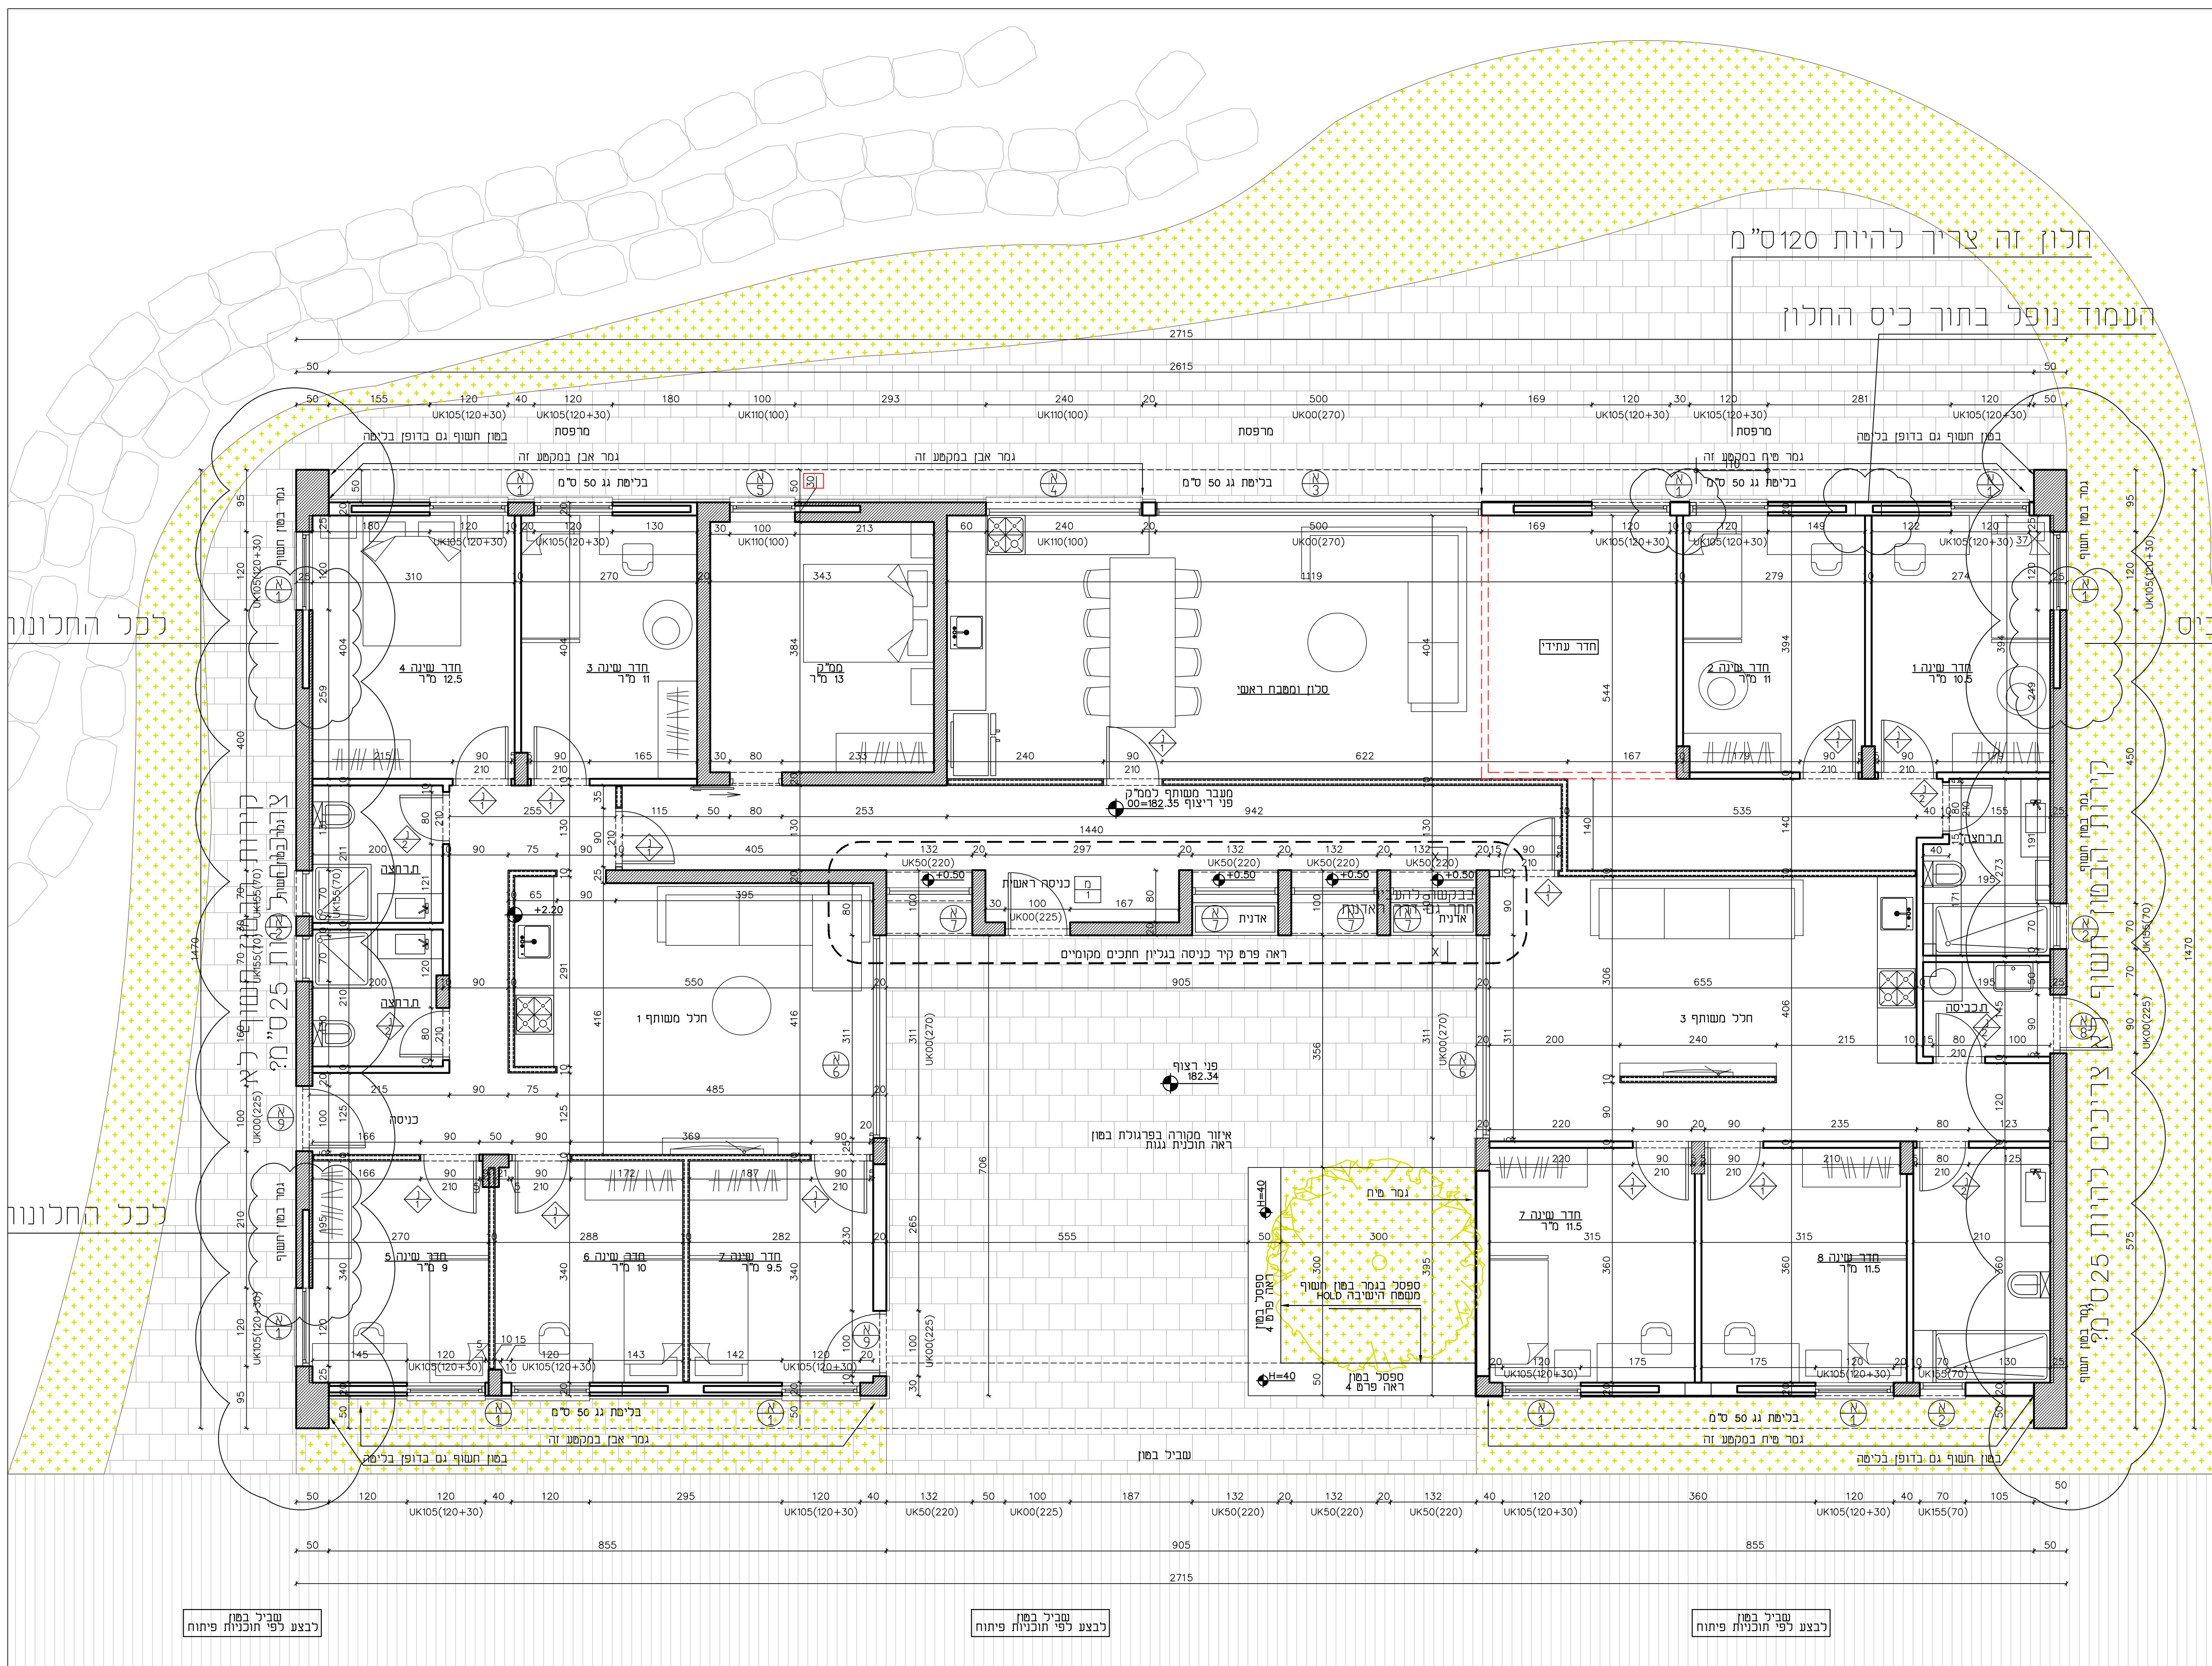

תוכנית קומת קרקע מבנה 1 (מזרחי) קנ"מ 1:50

שם הקובץ: **תוכנית קומת קרקע**

609-01-1-00

תאריך:	קנה מידה:
04.06.19	1:50

מספר גיליון:	2
מהדורה:	0