
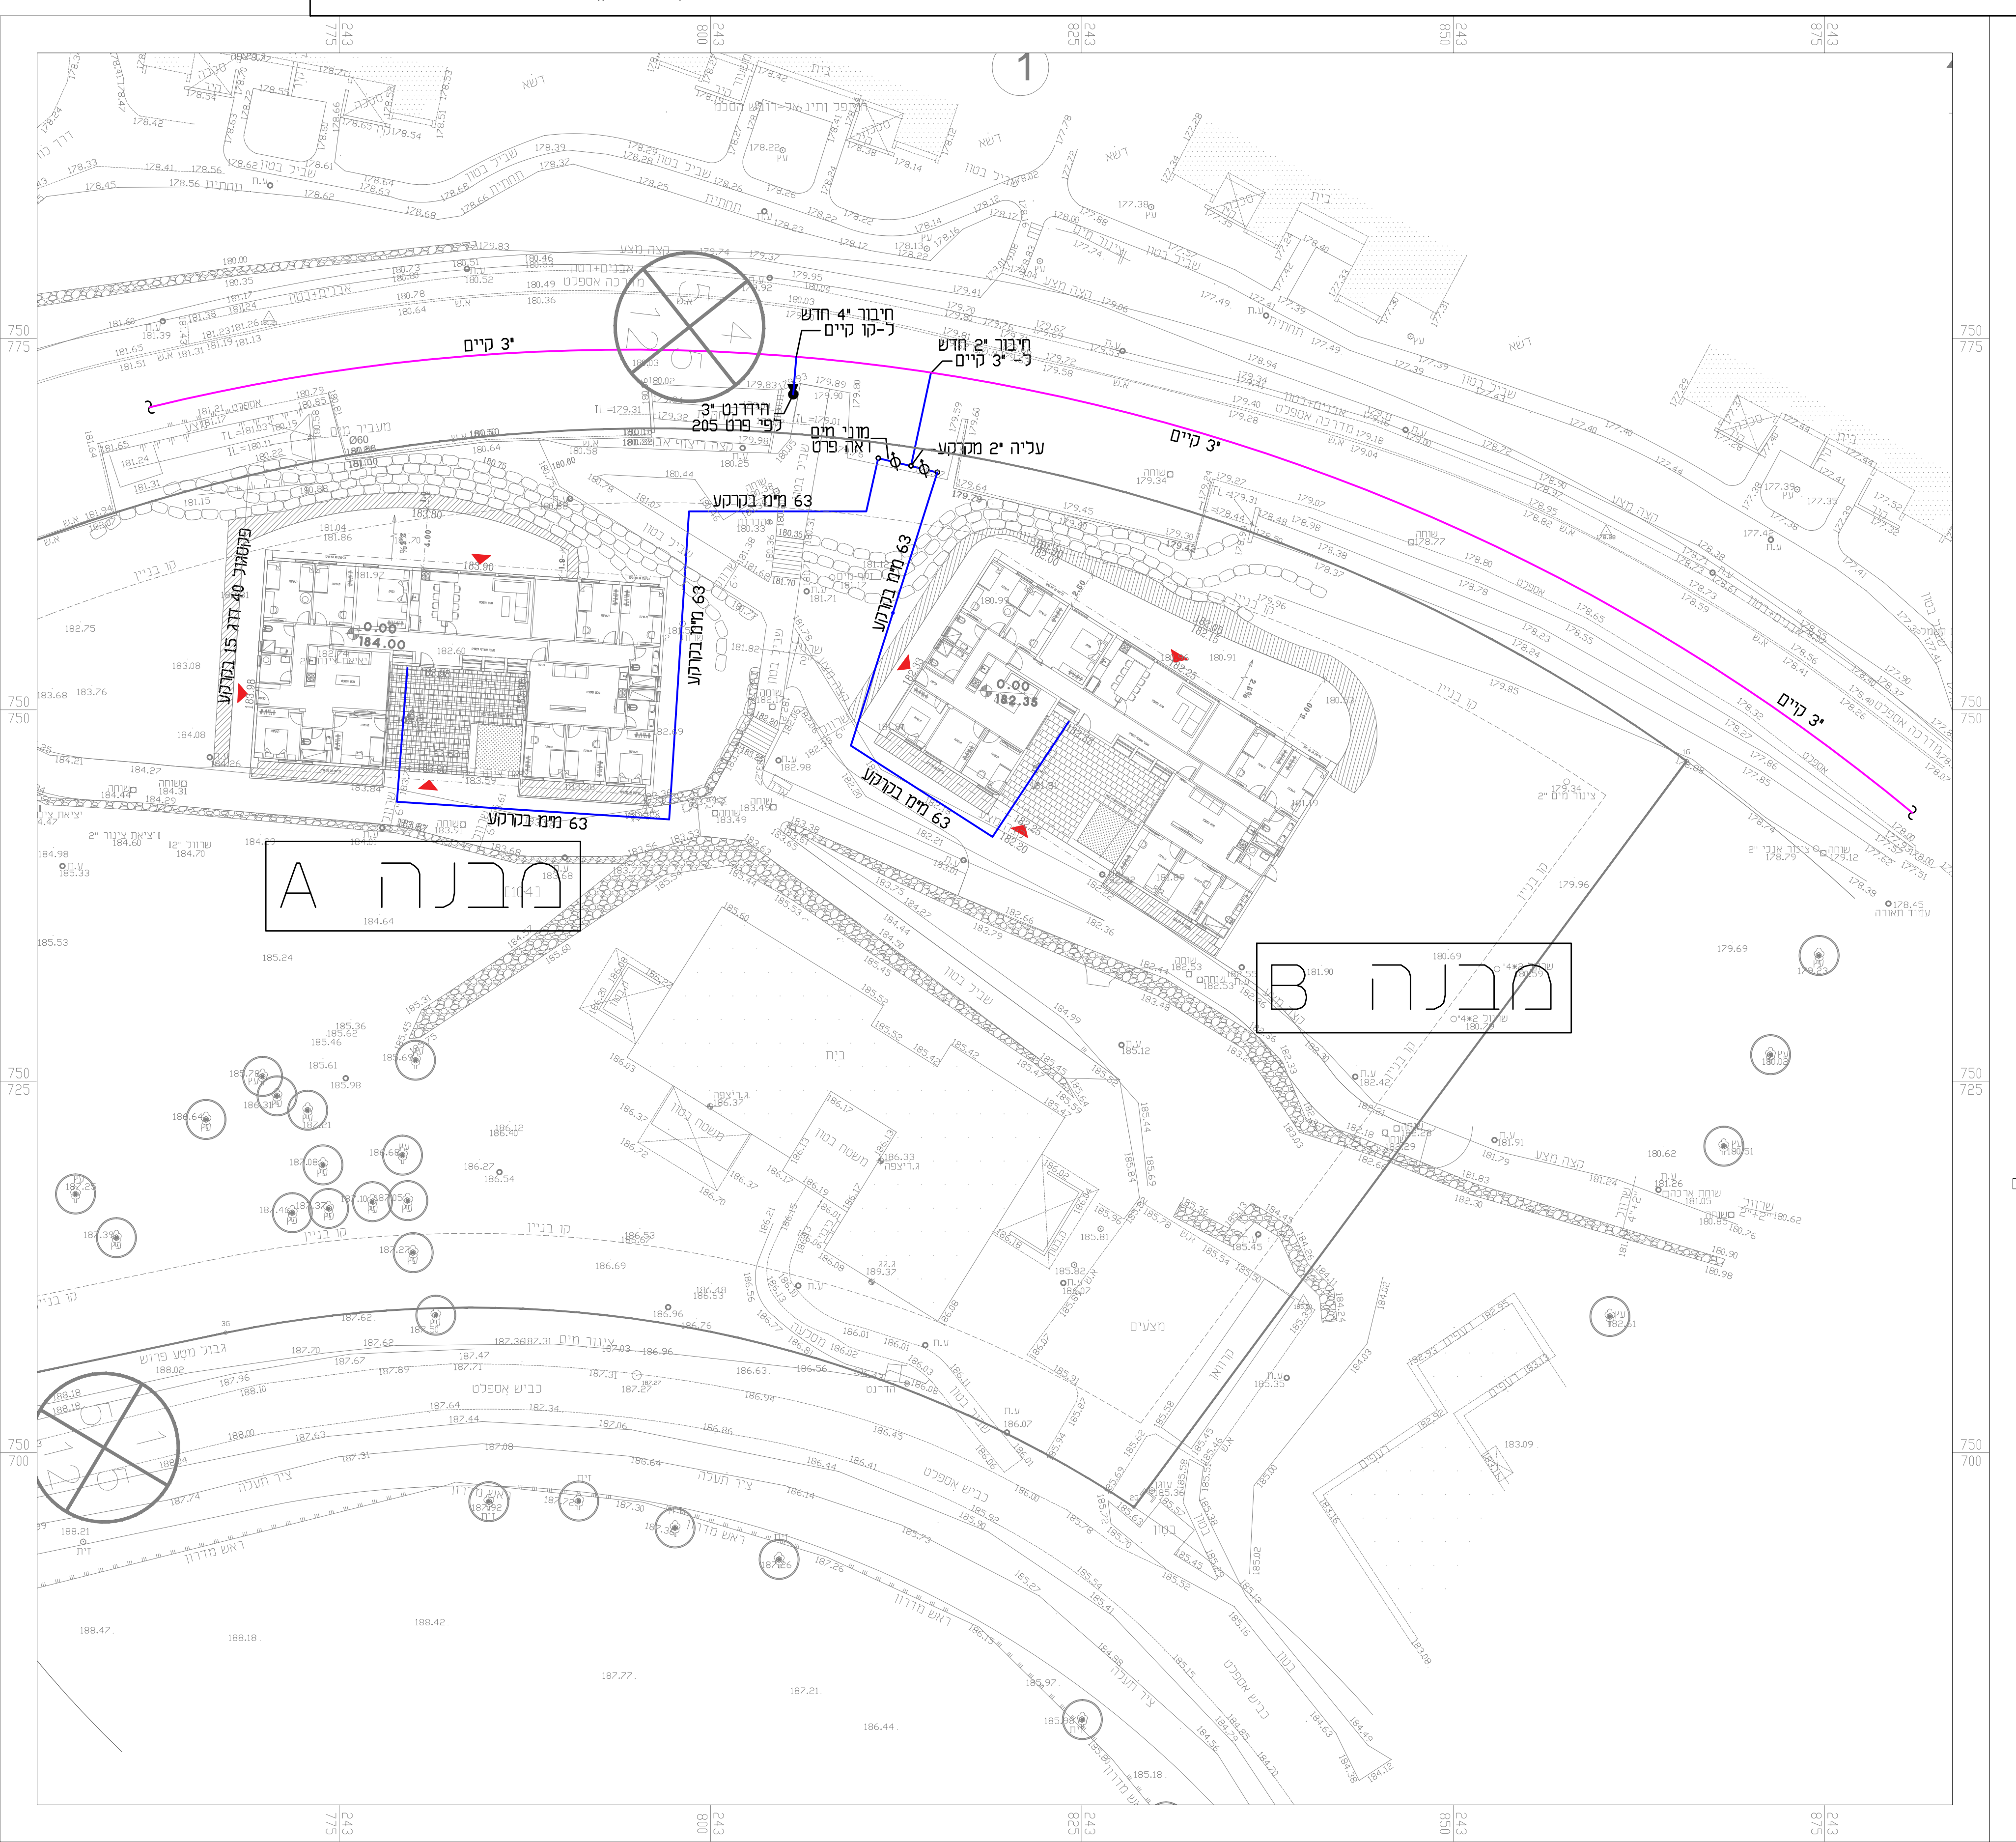


פרט מערכת מדידה

1. מגוף 2"
2. מסנן ומתקן אבנית 2"
3. מעבר קוטר 2" - 1 1/2"
4. מד מים 1 1/2"
5. אל חוזר 2"
6. גשר חשמלי תיקני
7. מסעף ז
8. פקק 1" - הכנה לברז גן
9. מעבר קוטר 1" - 2"
10. מעבר קוטר 2" - 1 1/2"
11. מחבר ברונזה 1 1/2" - 63
12. UFR 1 1/2" תוצרת א.ר.י
13. מגוף 2"

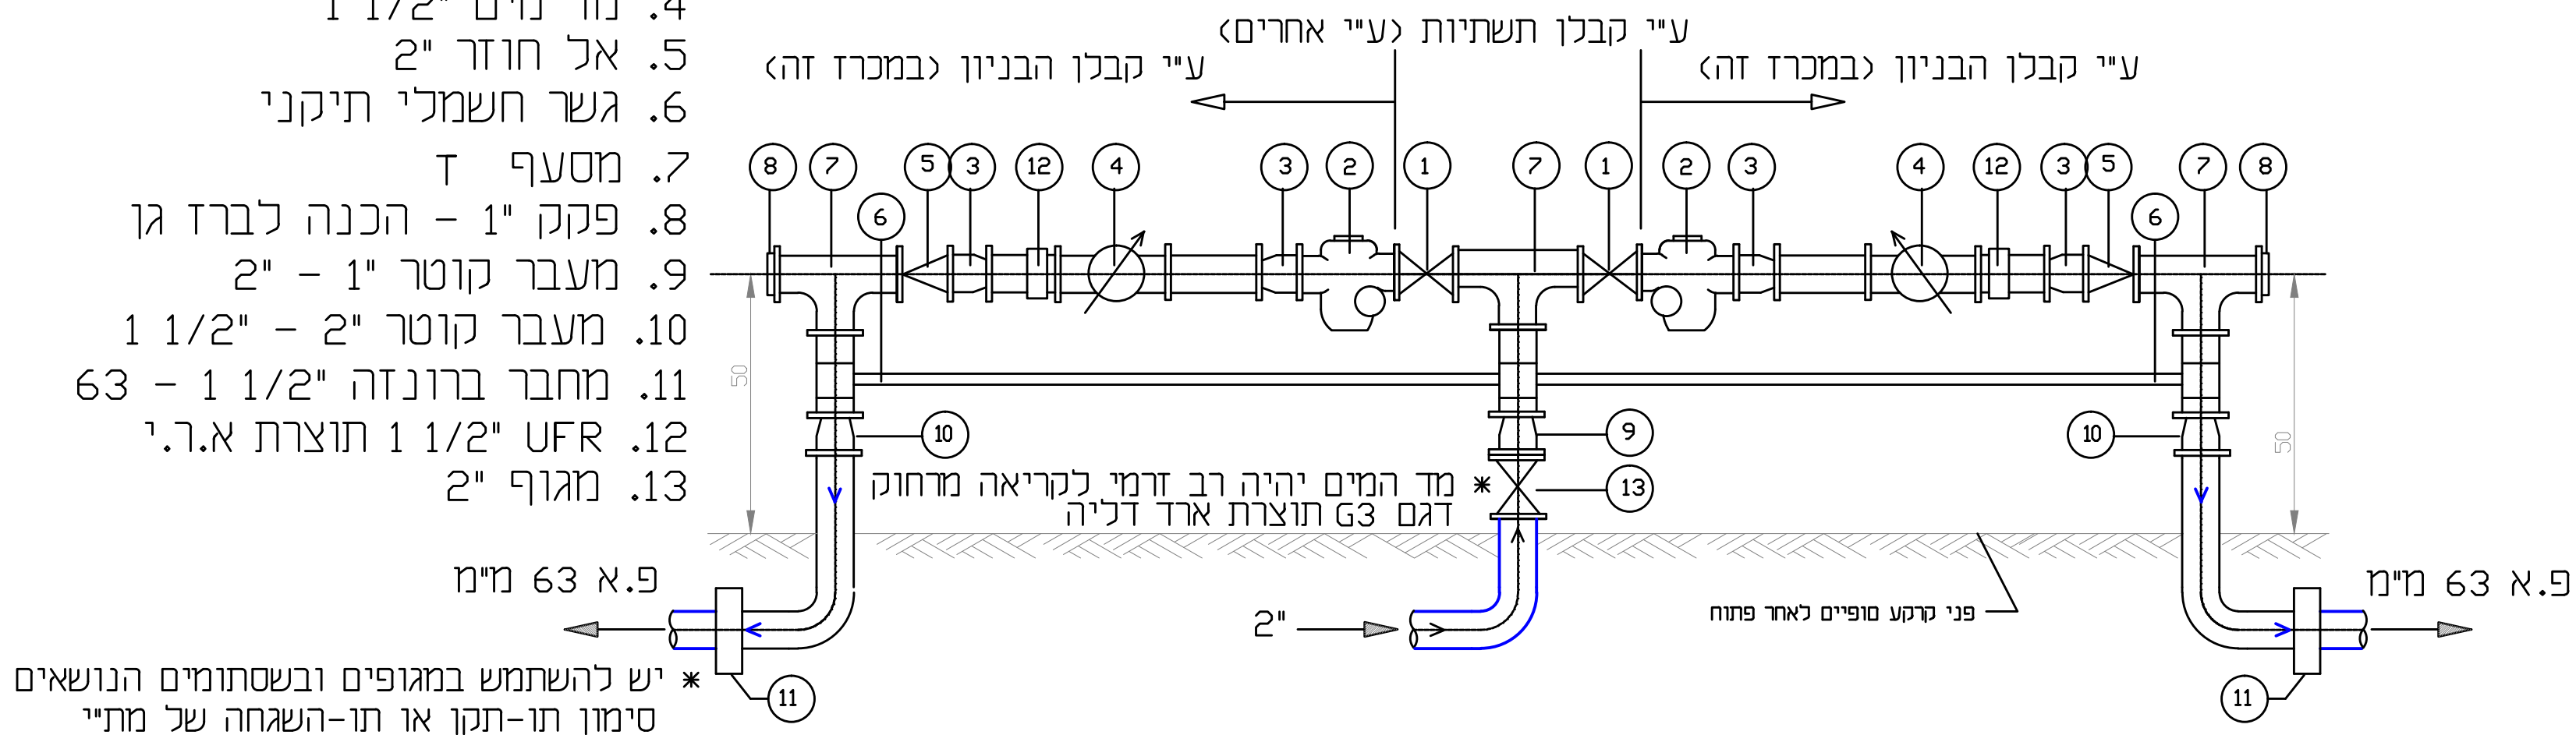

מקרא :

קו מים מתוכנן

קו מים קיים

הערת:

לפחות 30 ס"מ מעל קדקדק קו הביוב

ל קווי הביוב יהיו מ-פ ו ס SN-8 לביוב קוטר
16 מ"מ אלא אם צוין אחרת

ל קווי הביוב מתחת לקירות תומכים/ מסלעות מפלים יהיו פ.א דרג 16 אלא אם צויין אחרת

01.04.20	ערכו חכנת בזב חיבורים לפי חכנת פיתוח מעודכנת.
חאירי	תכופה / שנים

☐ רבצוע
 ☒ למכרז 01.04.2020
 ☐ לאישור 13.02.2020
 ☐ רעיון

רביד	אתר
2 מבנים-6 יחידות	מרוקס
תכנית מים חיבורים	חוכן הגליון

מספר תכנית / קובץ במחשב		תאריך 13.02.2020		תכנון: אהמד
מהדורה	כיון	מספר	סוג	שרטוט: אהמד
01	—	02	S-WAT	מספר פרויקט 22003
				בקר: ד"אן
				אשר: ד"אן

המבצע אחראי לבדיקת התכניות על כך שטות או אי התאמה עליו להודיע למחנך ולמפקח. על המבצע לבקש את הסירות ולא לקבוע מ"מ מדידה

התכנית היתה רכוש יעד חכנון מים בע"מ ואין לעשות בה כל שמוש דרא אישור המתכנן.

יעד תכנון מים בע"מ

י"ד 7, מושב סקוד 20155

טל. 04-9909007

פקס 04-9909344

email: try@netvision.net.il